


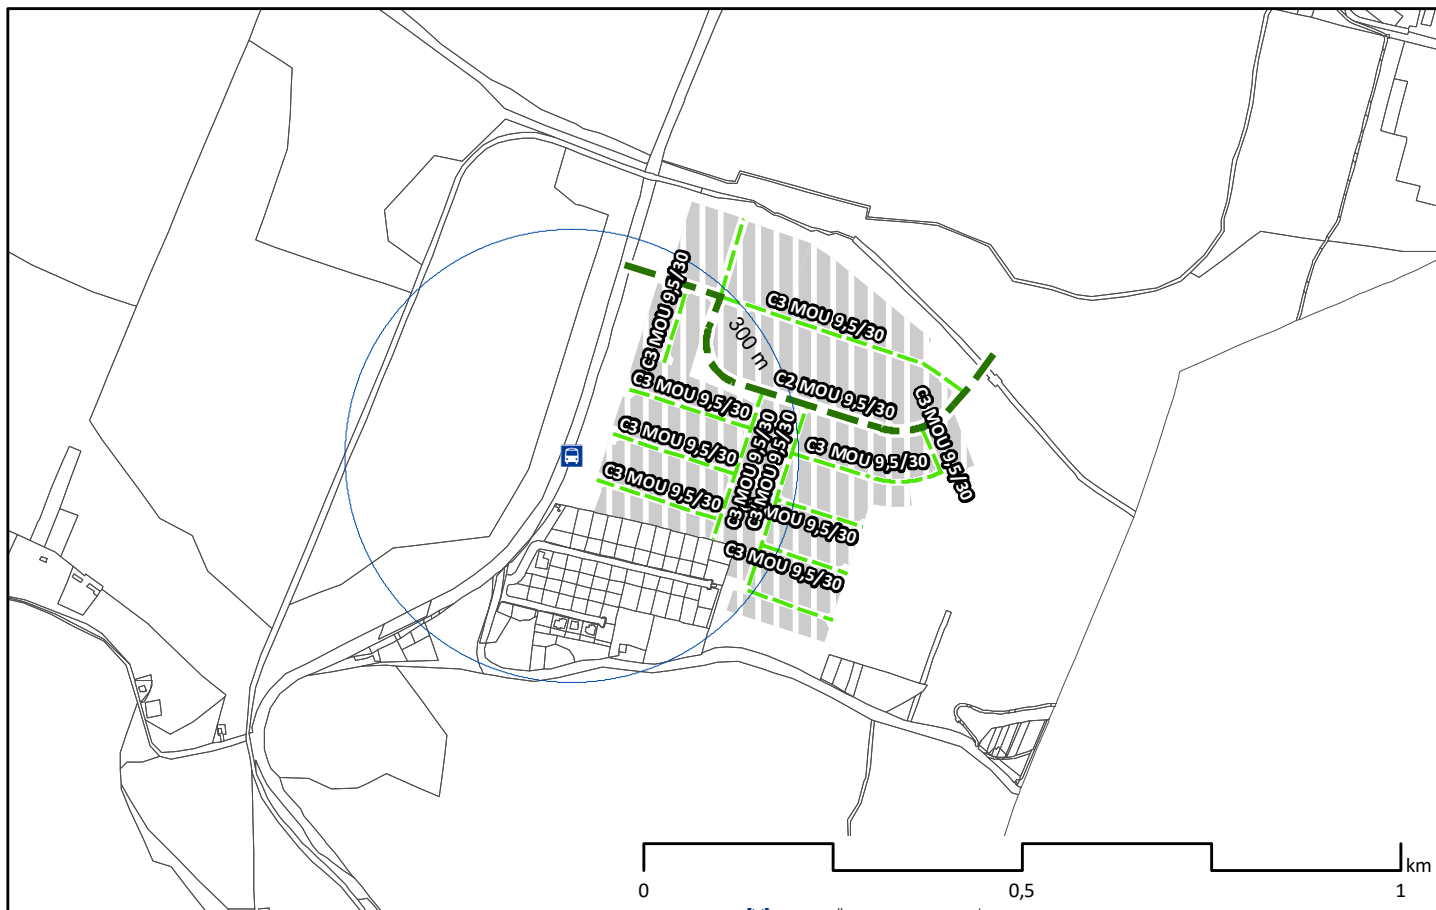

## Legenda

Parcely KN-C

## Dopravná infraštruktúra

### Komunikácie

- obslužné komunikácie C1, C2; Návrh
- obslužné komunikácie funkčnej triedy C3; Návrh

### MHD

- Izochróna dostupnosti
- Zastávka MHD, SAD

## ÚZEMNÝ PLÁN MESTA POPRAD ZMENA A DOPLNOK 83/2019 "POD LESOM" návrh na prerokovanie



Obstarávateľ: Mesto Poprad  
Spracovateľ: Ing. arch. Peter Steiniger  
Osoba odborne spôsobilá pre obstaranie ÚPP a ÚPD:  
Ing. arch. Jarmila Vojtaššáková  
Dátum: august 2019



## VÝKRES DOPRAVY

1:10 000

3