


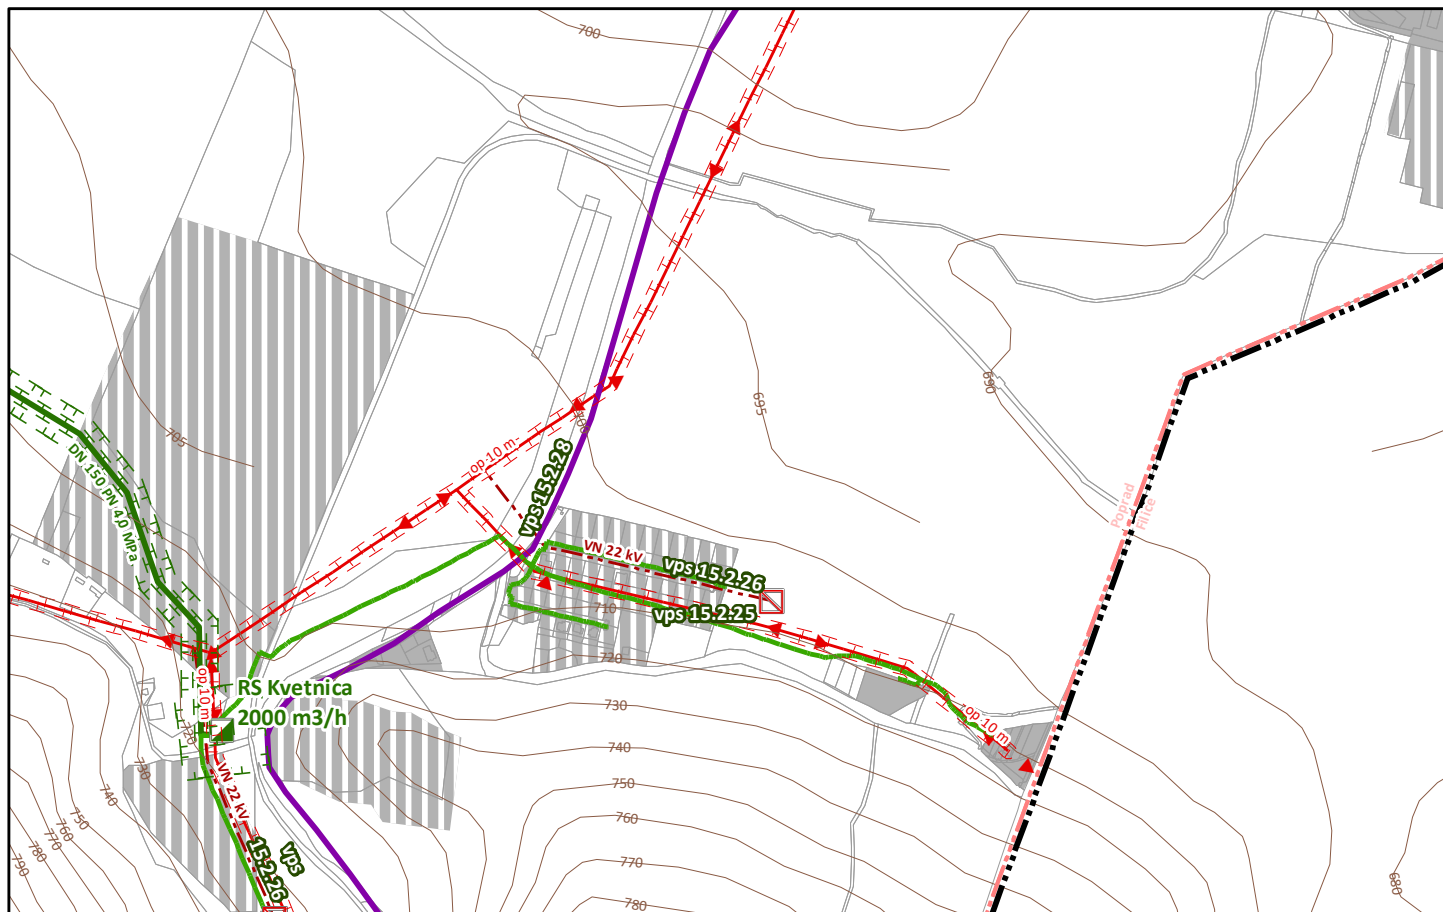

Legenda

Administratívne hranice

- Hranica riešeného územia
- Hranice katastrálnych území
- Hranice pracie registra C

Výškopis

- vrstevnice

Elektroenergetika - vedenia

- Diaľkový kábel, Stav
- Vzdušné vedenie elektrickej energie 22 kV, Stav
- Káblové vedenie elektrickej energie (podzemné), Návrh

Elektroenergetika - zariadenia

- Elektrická stanica, Návrh (2010)

Elektroenergetika - ochranné pásma

- Stav

Plyn - vedenia

- VTL plynovod, Stav
- STL Plynovod, Stav

Plyn - zariadenia

- Regulačná stanica plynu, Stav

Plyn - ochranné pásma

- Bezpečnostné pásmo VTL plynárenských zariadení, Stav
- Ochranné pásmo VTL plynárenských zariadení, Stav

ÚZEMNÝ PLÁN MESTA POPRAD úplné znenie k 30.4.2019



Obstarávateľ: **Mesto Poprad**
Spracovateľ: **Ing. arch. Martin Baloga, PhD.**
Dátum: **apríl 2019**



TECHNICKÁ INFRAŠTRUKTÚRA
ELEKTROENERGETIKA, PLYNOFIKÁCIA
1:10 000

4A