


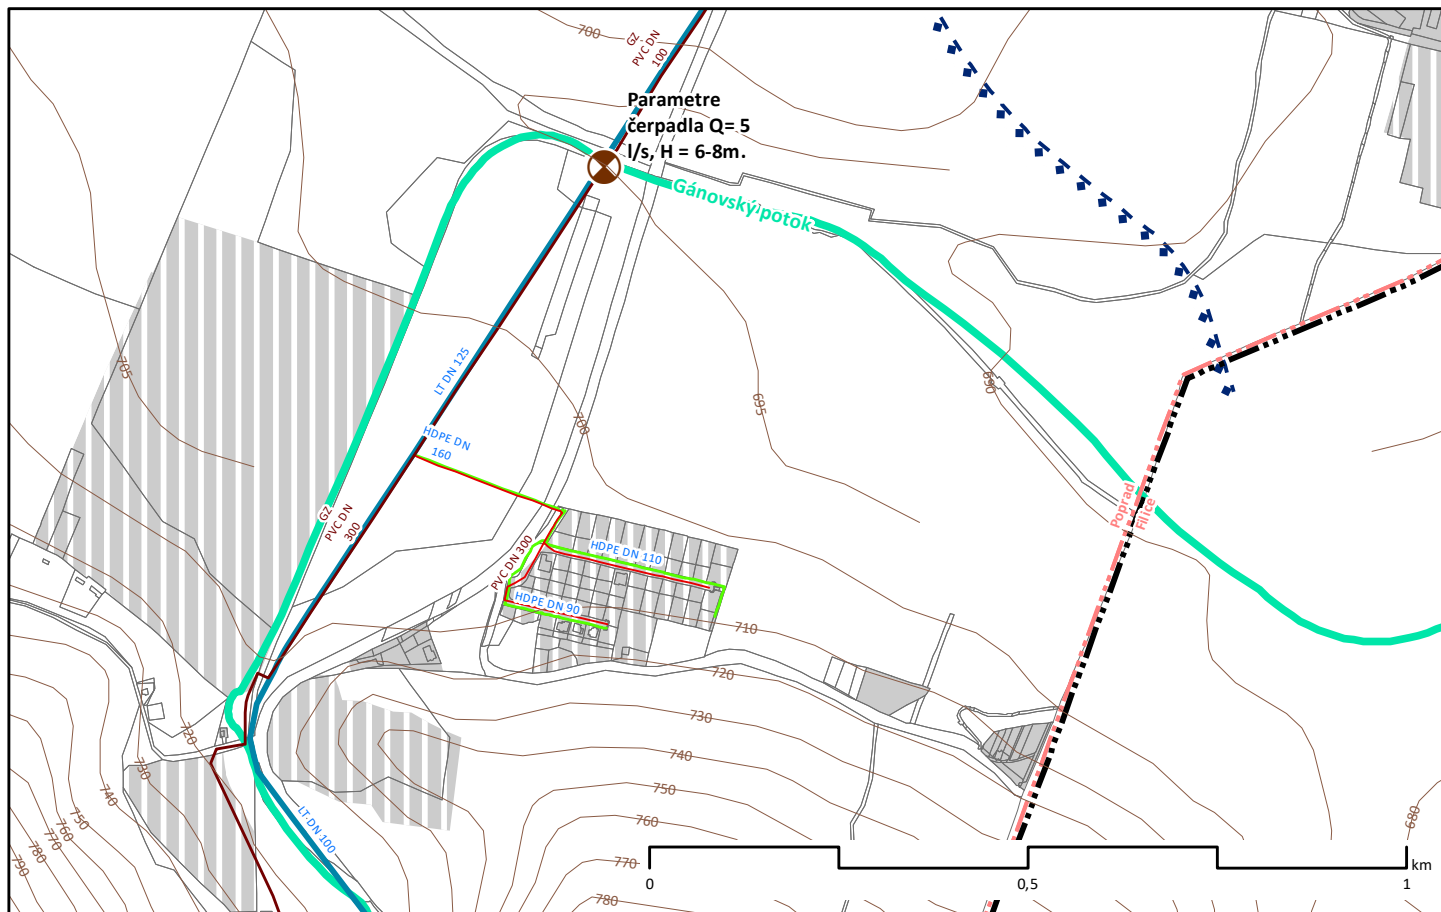

Legenda

Administratívne hranice

- Hranica riešeného územia
- Hranice katastrálnych území

Výškopis

- vrstevnica

Kataster

- hranice pozemkov registra C

Ochranné pásma

Vodohospodárstvo

- hranica povodia vodárenského toku, Stav

Kanalizácia

- hlavný zberač KJ, Stav
- cudzie stok- siete v správe VaK, Stav

Zásobovanie vodou a vodné toky

Zásobovanie vodou

- Prívodné Potrubie VV, Stav
- Cudzie VV Vedenie v Správe VaK, Stav

Odkanalizovanie

- Prečerpávacia stanica; Stav

Vodné toky

- Vodné toky

ÚZEMNÝ PLÁN MESTA POPRAD
úplné znenie k 30.4.2019



Obstarávateľ: Mesto Poprad
Spracovateľ: Ing. arch. Martin Baloga, PhD.
Dátum: apríl 2019



TECHNICKÁ INFRAŠTRUKTÚRA
VODOHOSPODÁRSTVO
1:10 000

4B