


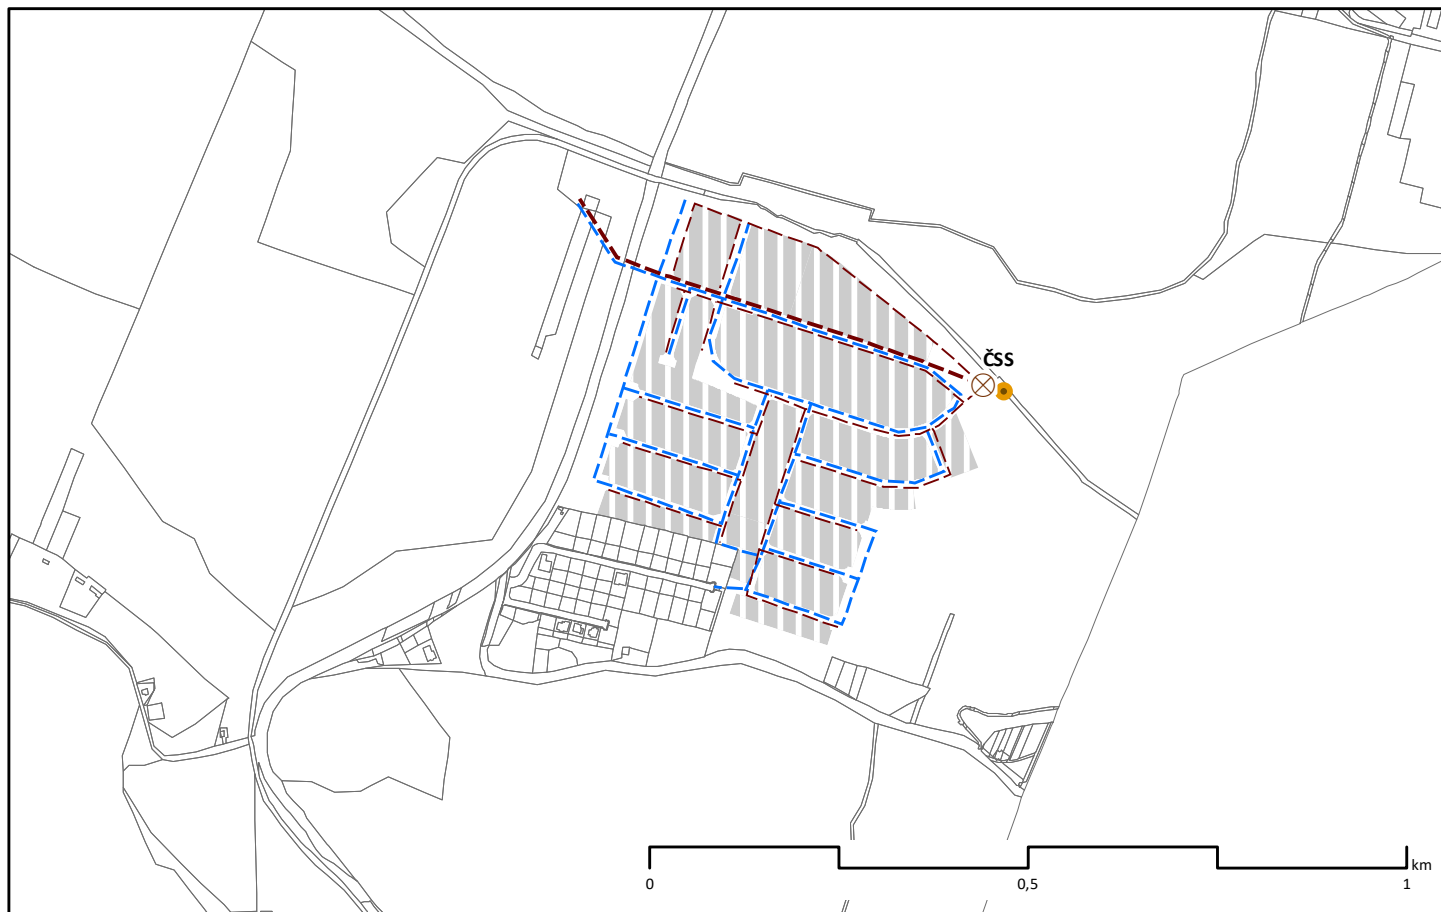

Legenda

Kataster

— hranice pozemkov registra C

Kanalizácia

— kanalizačný zberač, Návrh

— hlavný zberač KJ, Návrh

Zásobovanie vodou a vodné toky

Zásobovanie vodou

— Rozvodné Potrubie, Návrh

Odkanalizovanie

• Vyústenie do recipientu; Návrh

⊗ Prečerpávacía stanica; Návrh

ÚZEMNÝ PLÁN MESTA POPRAD ZMENA A DOPLNOK 83/2019 "POD LESOM" návrh na prerokovanie



Obstarávateľ: **Mesto Poprad**
Spracovateľ: **Ing. arch. Peter Steiniger**
Osoba odborne spôsobilá pre obstaranie ÚPP a ÚPD:
Ing. arch. Jarmila Vojtaššáková
Dátum: **august 2019**



TECHNICKÁ INFRAŠTRUKTÚRA
VODOHOSPODÁRSTVO
1:10 000

4B