


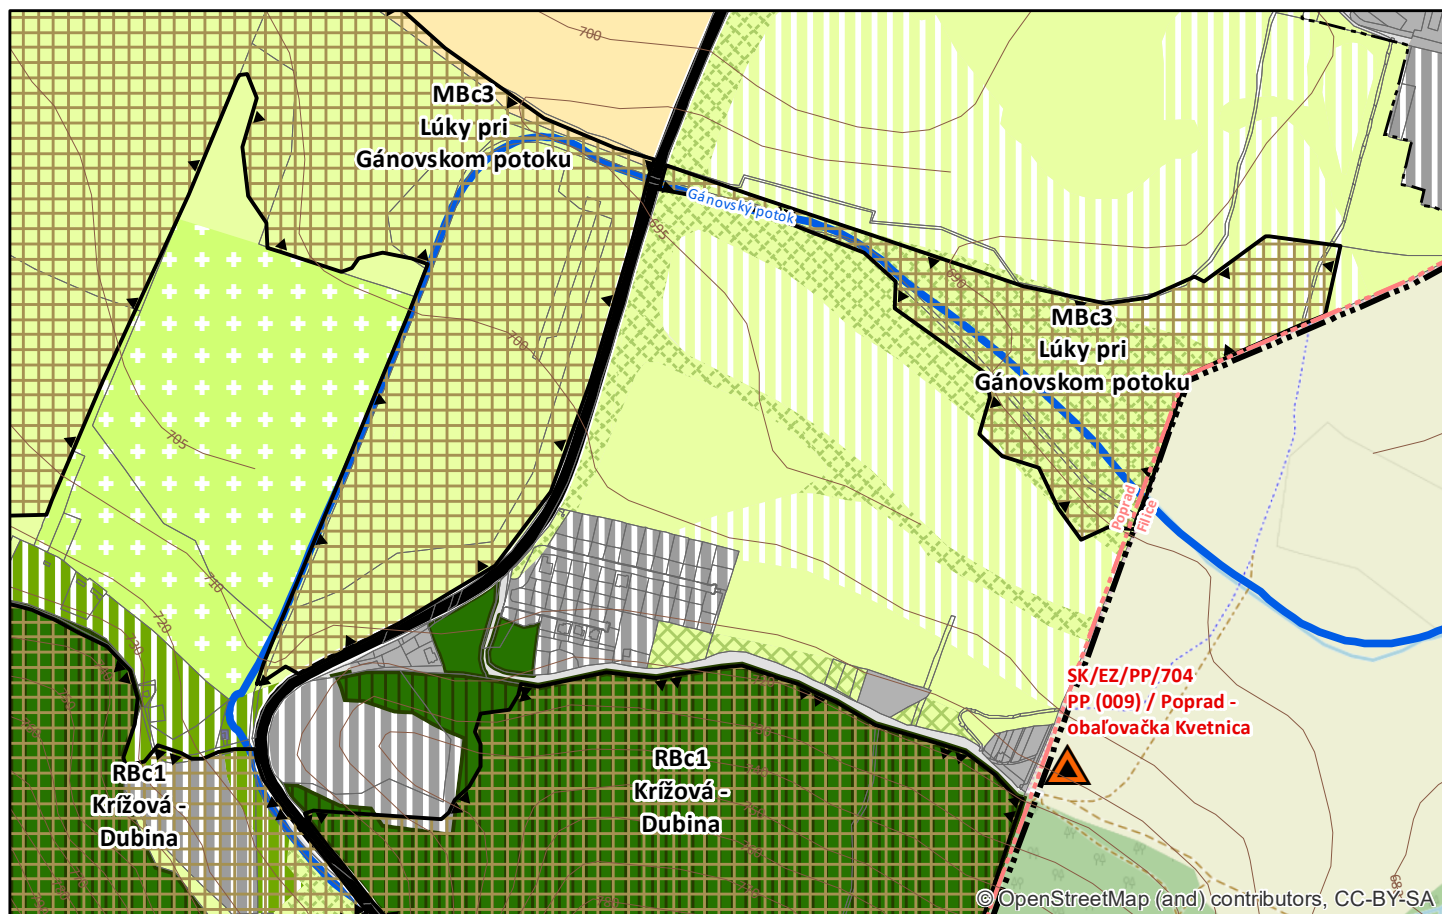

Legenda

Parcely KN-C
vrstevnice

Hranica riešeného územia
Hranice katastrálnych území
Hranica zastavaného územia k 1.1.1990

Územný systém ekologickej stability

Regionálne biocentrum

Miestne biocentrum

Územia špecifického záujmu ochrany

Dopravná infraštruktúra

Komunikácie

zberné komunikácie B1, cesty I. a II. triedy; Stav

Využívanie územia

Zelená a modrá infraštruktúra

Lesy osobitného určenia s kúpeľno-liečebnou funkciou; Stav

Lesy; Stav

Plochy nelesnej krajiny zelene; Návrh

Plochy nelesnej krajiny zelene; Stav

Plochy ornej pôdy; Stav

Plochy trvalých trávnatých porastov; Stav
Plochy trvalých trávnatých porastov; Návrh
Plochy sídelnej zelene; Návrh

Zastavané plochy

Zastavané územie, stav

Zastavané územie, návrh

Dopravná infraštruktúra

Plochy dopravnej vybavenosti; Stav

Ostatná infraštruktúra

Cintoríny; Návrh

Technická infraštruktúra

Plochy technickej vybavenosti; Stav

Záťaž

Environmentálne záťaž

ÚZEMNÝ PLÁN MESTA POPRAD úplné znenie k 30.4.2019



Obstarávateľ: Mesto Poprad
Spracovateľ: Ing. arch. Martin Baloga, PhD.
Dátum: apríl 2019



OCHRANA A TVORBA KRAJINY S PRVKAMI
SYSTÉMU EKOLOGICKEJ STABILITY
1:10 000

6