


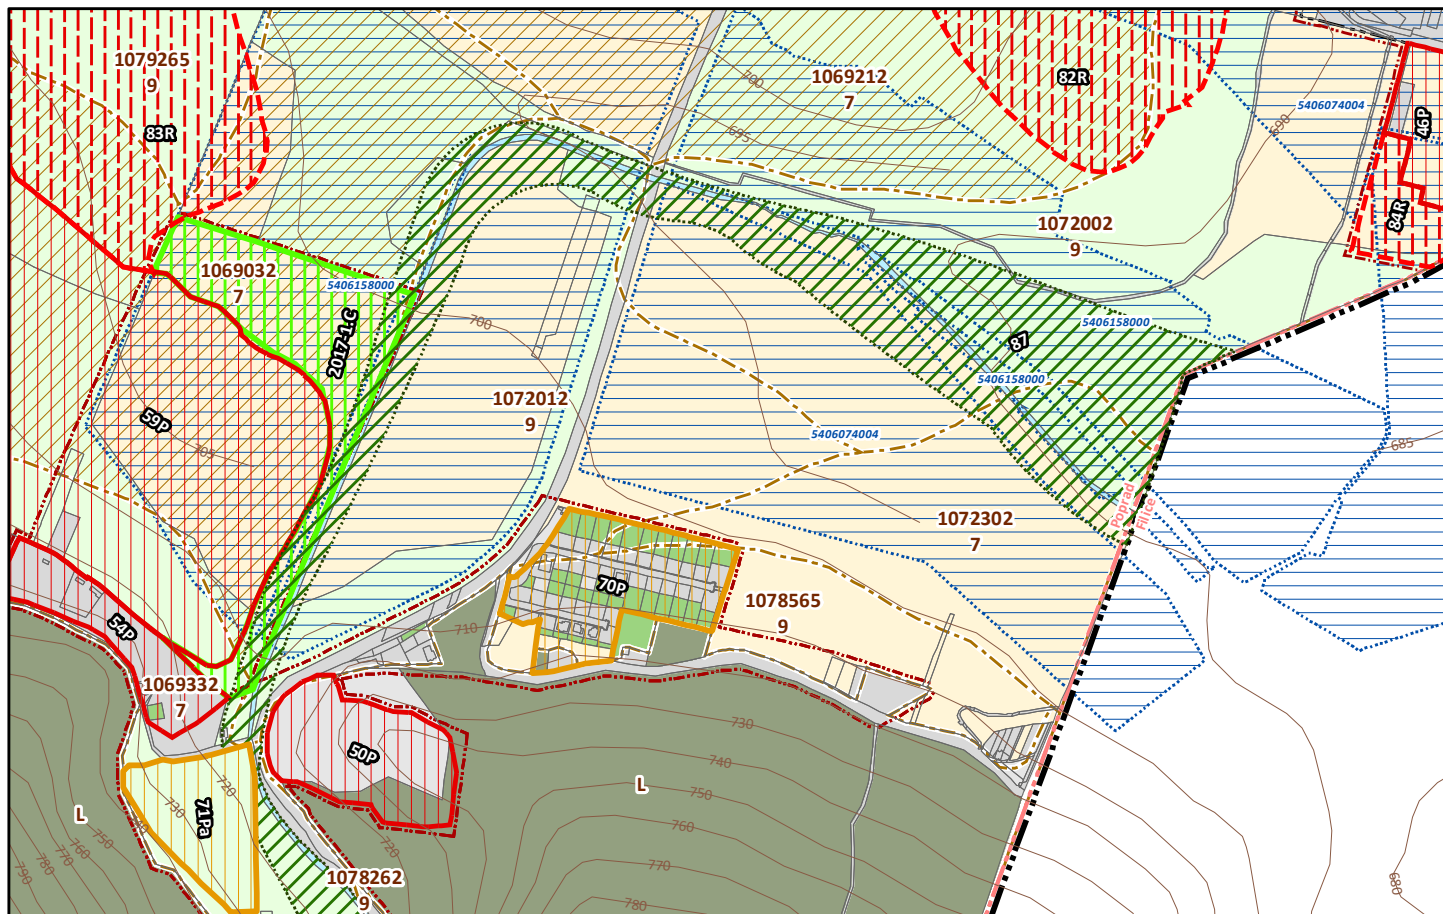

Legenda

Hranica riešeného územia

Hranice katastrálnych území

Parcely KN-C

BPEJ

chránená pôda

ostatná pôda

Druhy pozemkov podľa KN

Poľnohospodárska pôda

orná pôda

trvalý trávnatý porast

záhrada

Lesná pôda

lesný pozemok

Nepoľnohospodárska pôda

zastavaná plocha a nádvorie

ostatná plocha

vodná plocha

Zastavané územie

Hranica zastavaného územia k 1.1.1990

Hranica zastavaného územia, nová

Hydromeliorácie

Odvodnenie - drenáž

Zábery PP a LP

ÚPN-SÚ 1998

Hlavné EP s návrhom na leg. ochranu (predpoklad zmeny využívania / záberu)

Rezervné plochy odňatia PPF

Výhľadové plochy odňatia PPF

Zmeny a doplnky 2004 - 2015

Nové plochy odňatia PPF

Zmeny a doplnky 2017

nový záber 2017

ÚZEMNÝ PLÁN MESTA POPRAD úplné znenie k 30.4.2019



Obstarávateľ: **Mesto Poprad**

Spracovateľ: **Ing. arch. Martin Baloga, PhD.**

Dátum: **apríl 2019**



VYHODNOTENIE PREDBEŽNÉHO ZÁBERU PP a LP

1:10 000

7