


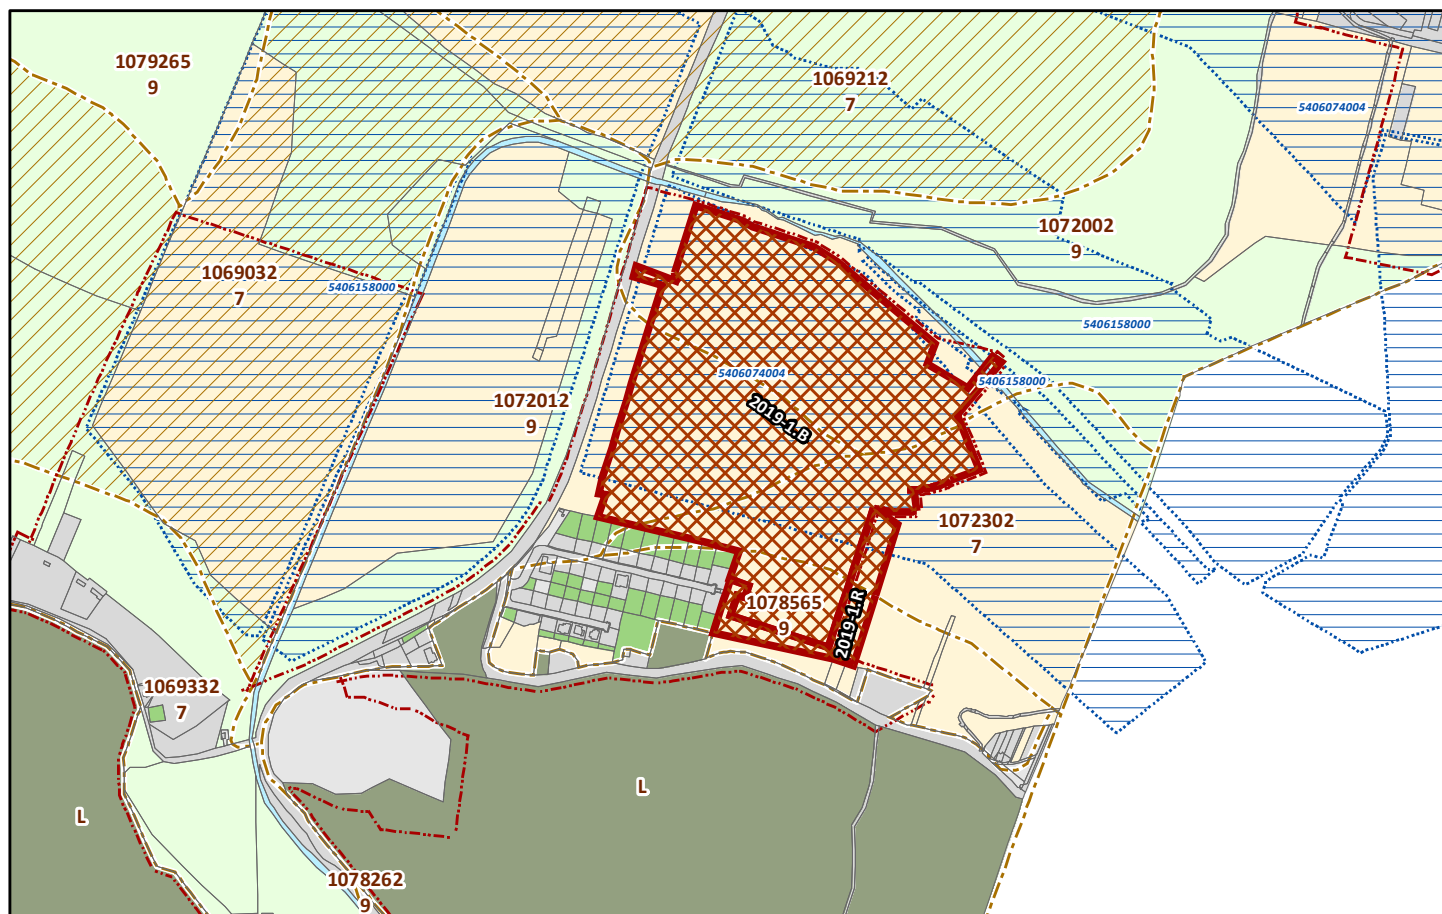

Legenda

Parcely KN-C

BPEJ

chránená pôda
 ostatná pôda

Druhy pozemkov podľa KN

Pol'nohospodárska pôda

orná pôda
 trvalý trávnatý porast
 záhrada

Lesná pôda

lesný pozemok

Nepol'nohospodárska pôda

zastavaná plocha a
nádvorie
 ostatná plocha
 vodná plocha
 Hranica zastavaného
územia, nová

Hydromeliorácie

Odvodnenie - drenáž

Zábery PP a LP

Zmeny a doplnky 2019

nový záber 2019

ÚZEMNÝ PLÁN MESTA POPRAD ZMENY A DOPLNKY 83/2019 "POD LESOM" návrh na prerokovanie



Obstarávateľ: **Mesto Poprad**
 Spracovateľ: **Ing. arch. Peter Steiniger**
 Osoba odborne spôsobilá pre obstaranie ÚPP a ÚPD:
Ing. arch. Jarmila Vojtaššáková
 Dátum: **august 2019**



VYHODNOTENIE PREDBEŽNÉHO ZÁBERU PP a LP

1:10 000

7