


PRIESTOROVÁ ORGANIZÁCIA RIEŠENÉHO ÚZEMIA MESTA POPRAD - UPN MESTA POPRAD

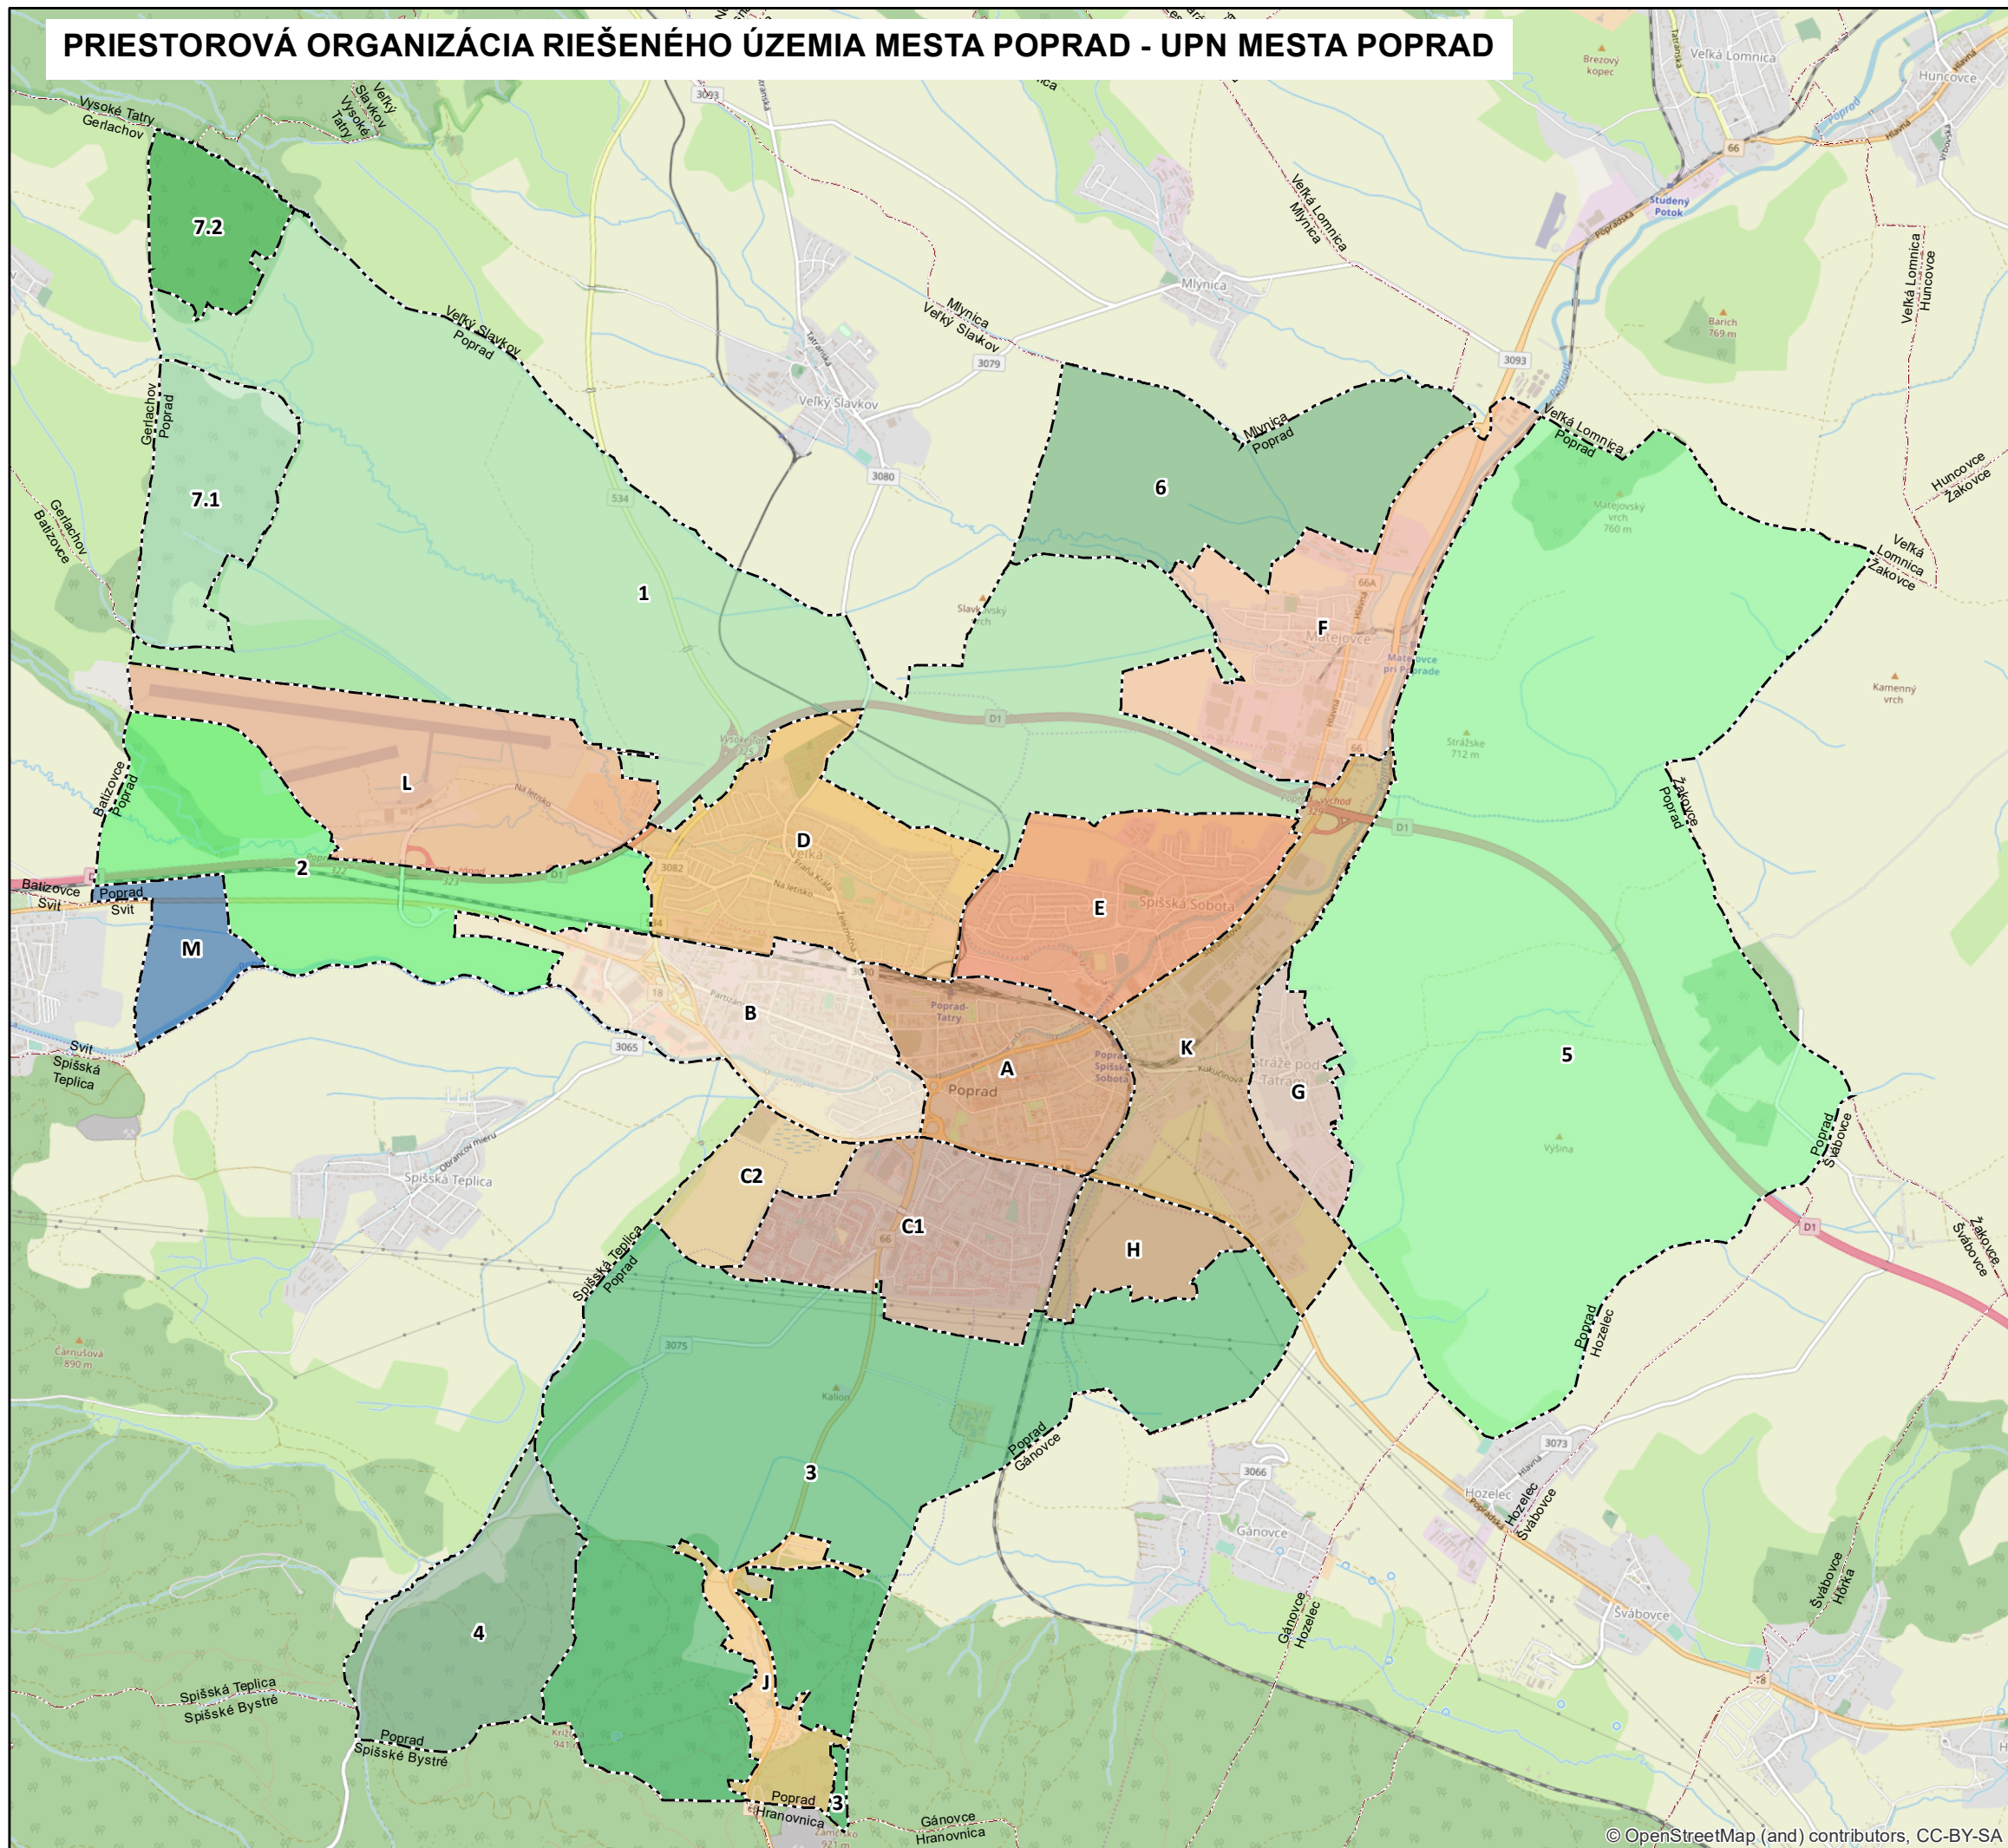

Legenda

Územno-správne členenie

Obce

Urbanistické okrsky

Hranice urbanistických okrskov

Urbanistické okrsky zastavaného územia

- A, Centrum
- B, Západ
- C1, Juh
- C2, Juh
- D, Veľká
- E, Spišská Sobota
- F, Matejovce
- G, Stráže pad Tatrami
- H, Stojany
- J, Kvetnica
- K, Priemysel - Východ
- L, Letisko
- M, Popradská voda

Ostatné plochy riešeného územia

- 1, Hony veľicko - sobotské
- 2, Pri dlhej ceste
- 3, Kalion
- 4, Pod Krížovou
- 5, Výšina strážovsko - matejovská
- 6, Matejovské rovne
- 7.1, Veľký les
- 7.2, Veľký les