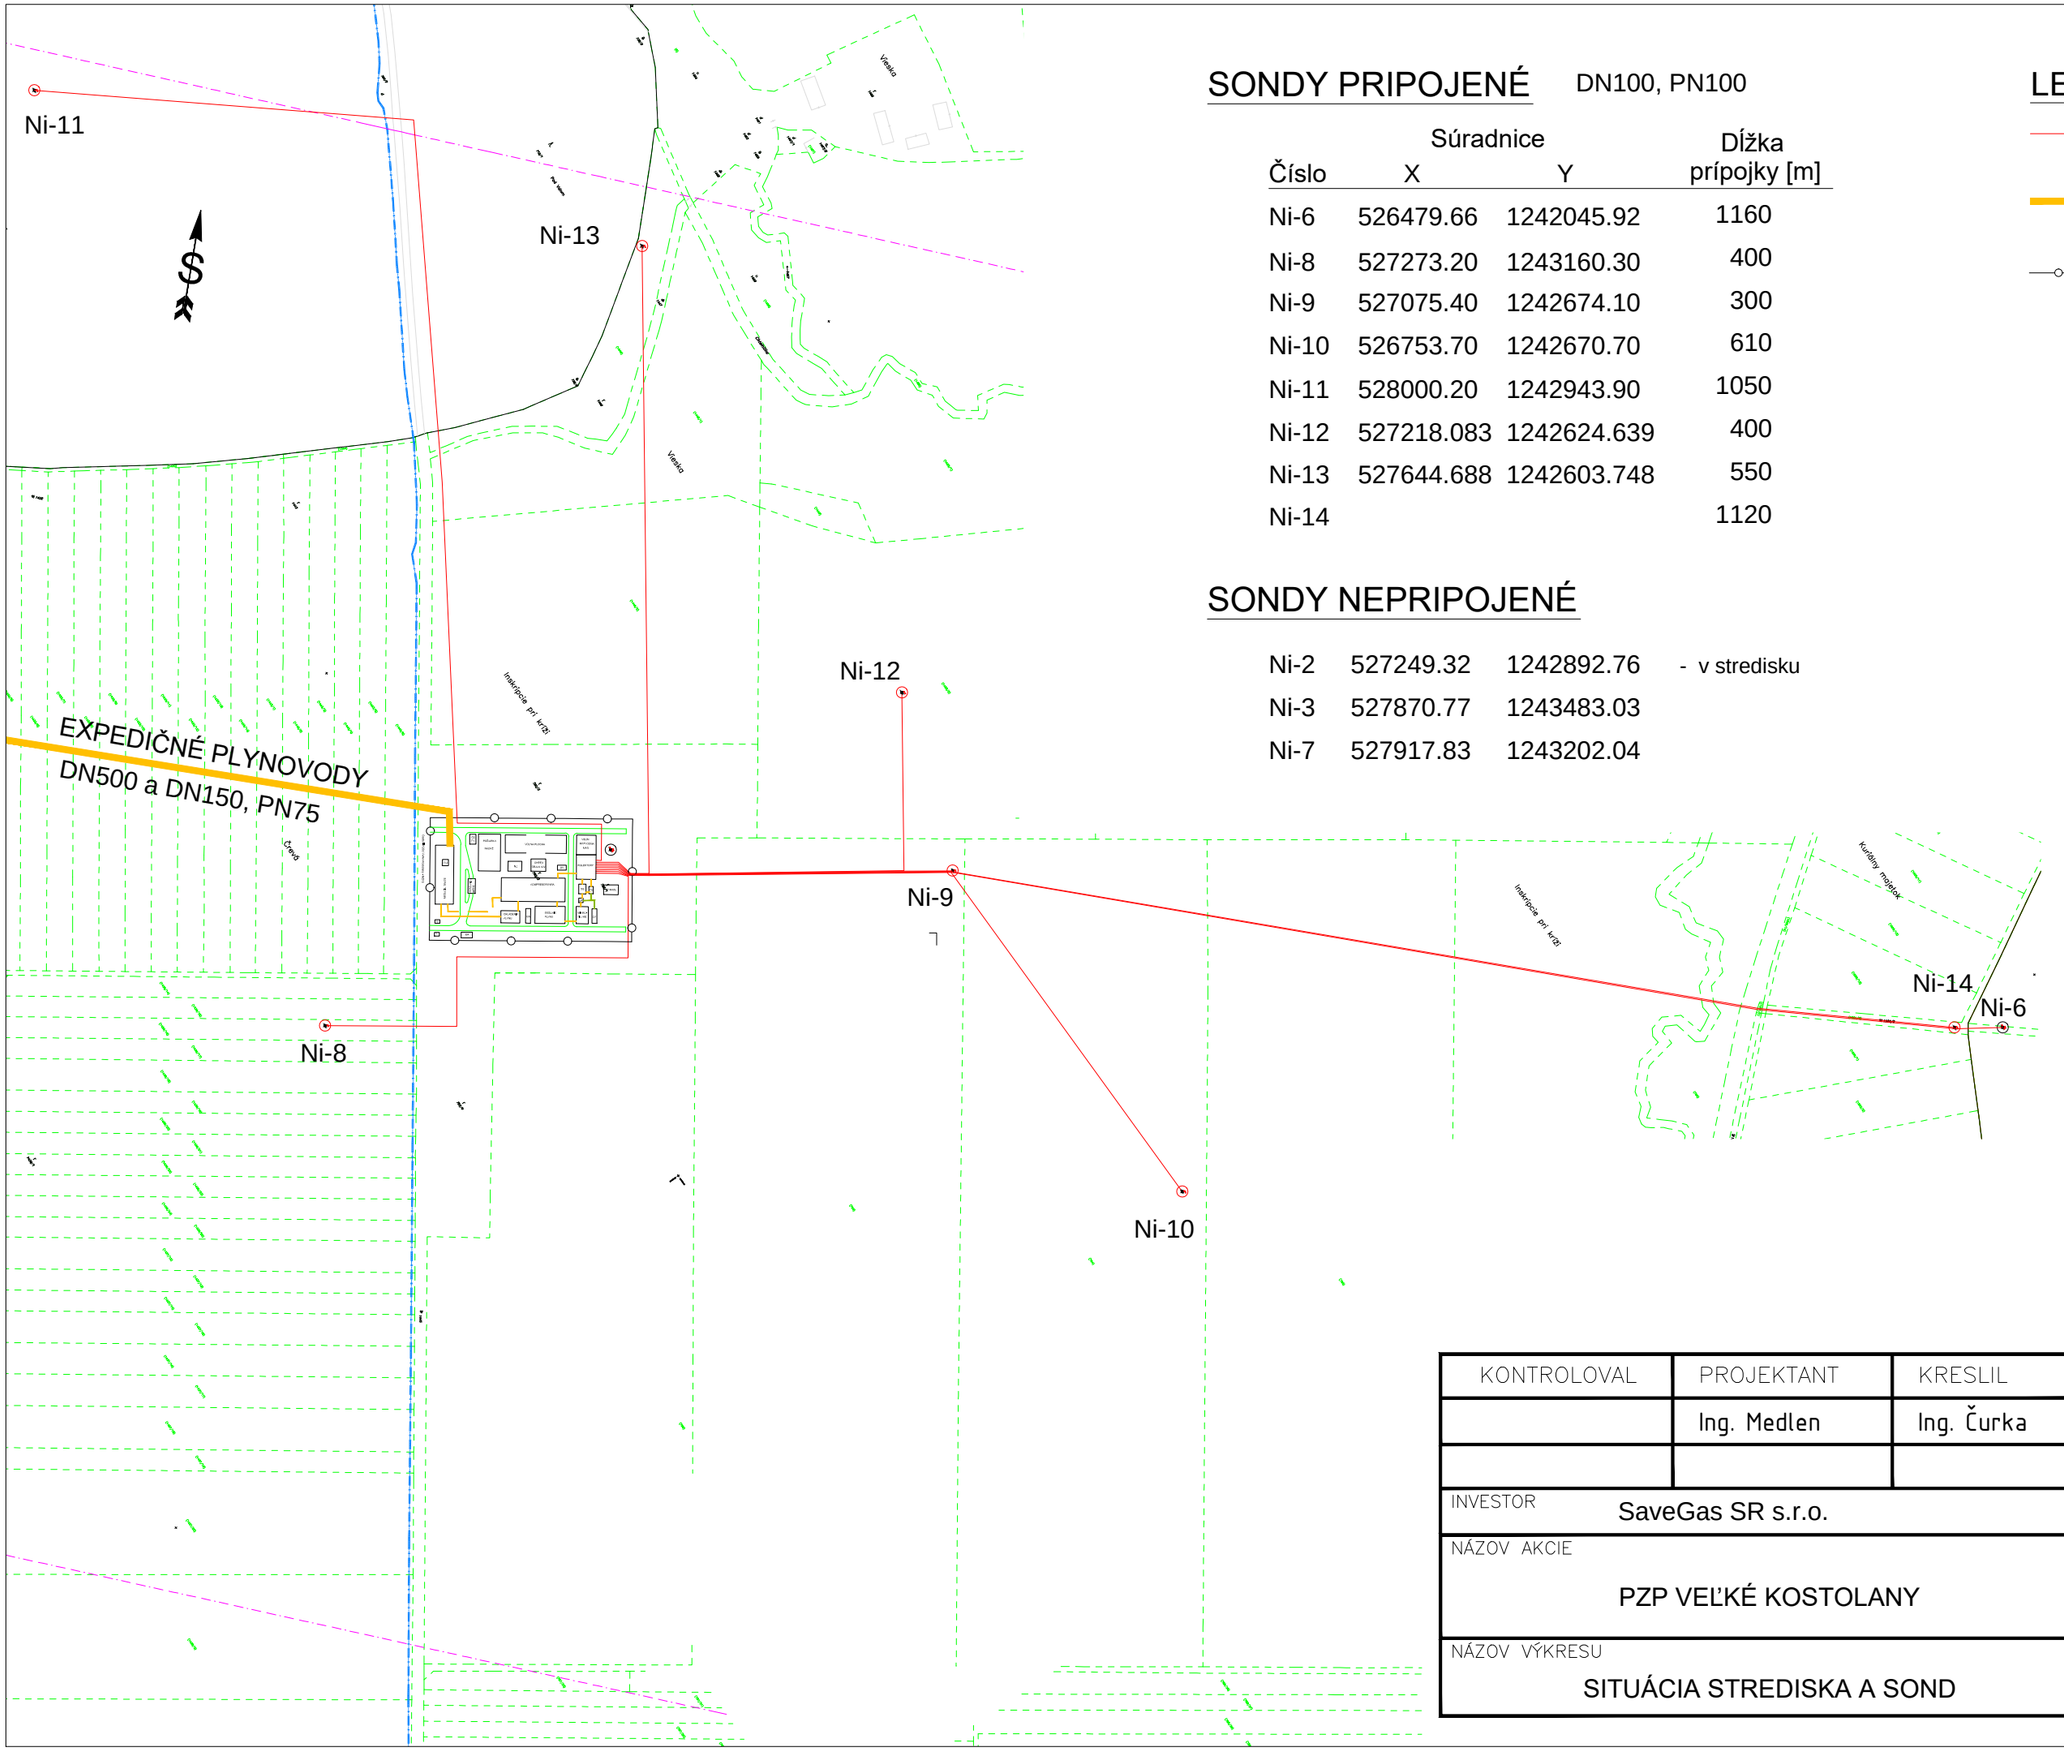


SONDY PRIPOJENÉ DN100, PN100

Číslo	Súradnice X	Y	Dĺžka prípojky [m]
Ni-6	526479.66	1242045.92	1160
Ni-8	527273.20	1243160.30	400
Ni-9	527075.40	1242674.10	300
Ni-10	526753.70	1242670.70	610
Ni-11	528000.20	1242943.90	1050
Ni-12	527218.083	1242624.639	400
Ni-13	527644.688	1242603.748	550
Ni-14			1120

SONDY NEPRIPOJENÉ

Ni-2	527249.32	1242892.76	- v stredisku
Ni-3	527870.77	1243483.03	
Ni-7	527917.83	1243202.04	

LEGENDA

- Plynová prípojka DN100, PN100
- Expedičný plynovod DN500, PN63
- Oplotenie areálu
- Stavebný objekt
- Sonda

KONTROLOVAL	PROJEKTANT	KRESLIL	
	Ing. Medlen	Ing. Čurka	
			BellGASS a.s. Kopčianska 35 908 51 Holíč
INVESTOR: SaveGas SR s.r.o.			
NÁZOV AKCIE: PZP VEĽKÉ KOSTOLANY			FORMÁT: 2x A4 DÁTUM: 09/2019 STUPEŇ: DUR ČÍSLO ZÁKAZKY: T19008
NÁZOV VÝKRESU: SITUÁCIA STREDISKA A SOND			MIERKA: 1:5000 POR. ČÍSLO: E3