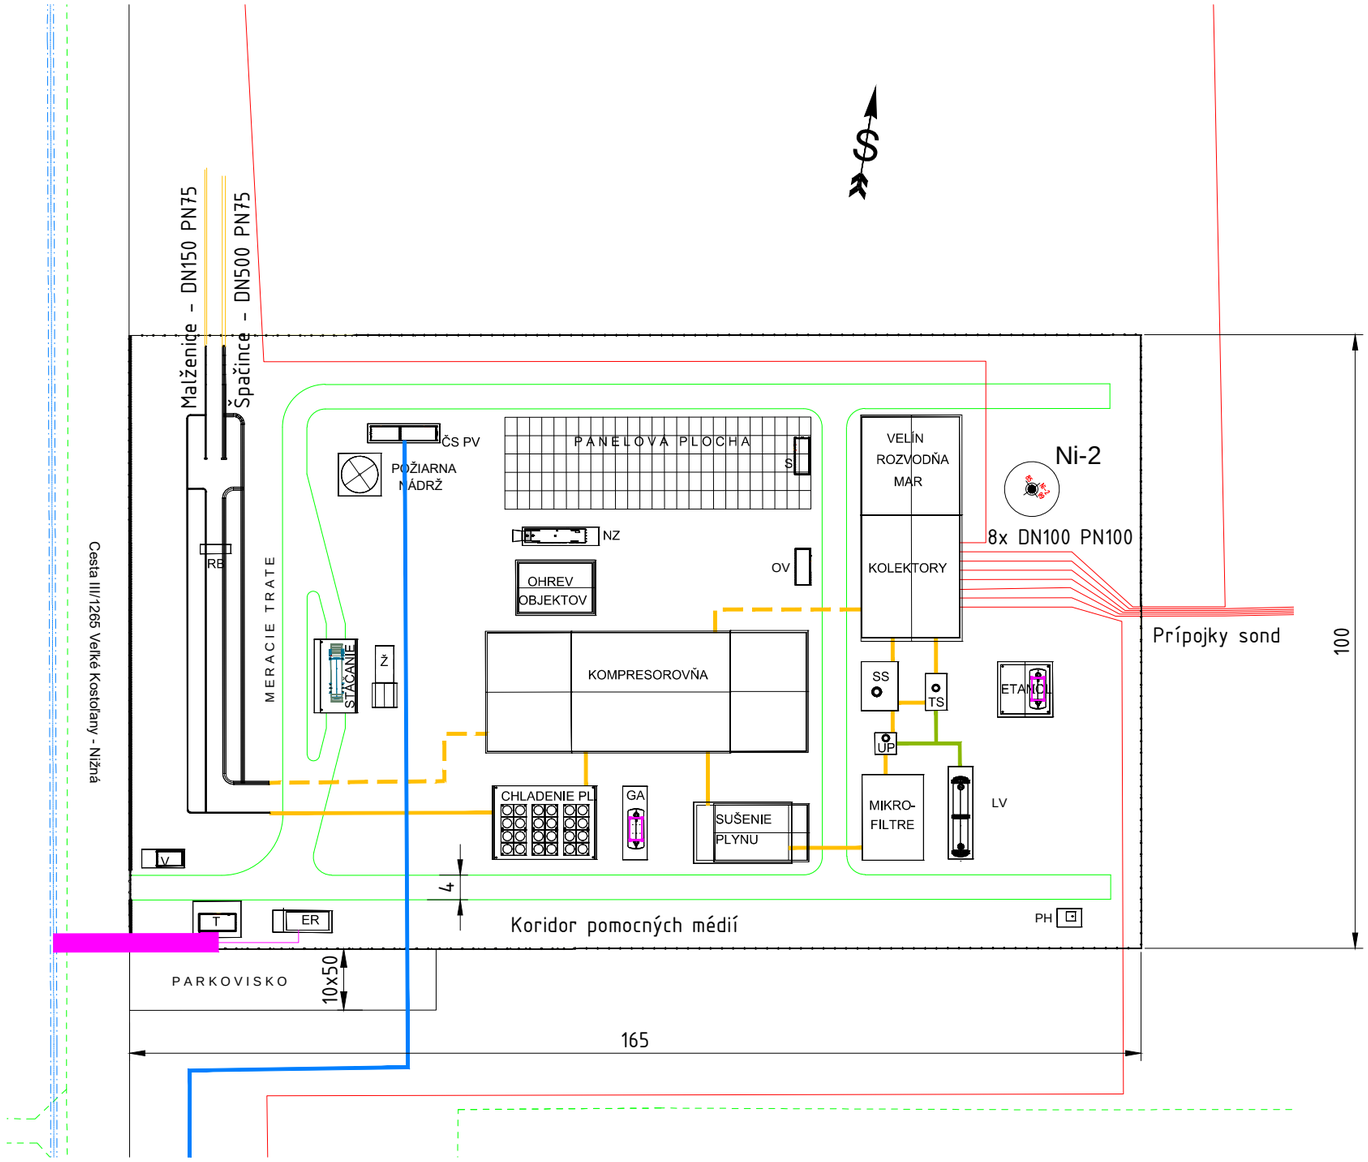


LEGENDA OBJEKTOV

ČS - Čerpacia stanica pož. vody
EH - Etanolové hospodárstvo
ER - Elektro rozvodňa
EX - Expedičný plynovod
GA - Gazolín
CH - Chladenie plynu
K - Kompresorovňa
LV - Ložisková voda
MF - Mikrofiltre
MT - Meracie trate
NZ - Náhradný zdroj el. energie
OO - Ohrev objektov
OV - Ovládací vzduch
RB - Meranie rosného bodu
PH - Poľný horák
PN - Požiarna nádrž
PS - Prípojky sond (6)
S - Sklad
SM - Stáčanie médií
SP - Sušenie plynu
SS - Spoločný separátor
T - Trafostanica
TS - Testovací separátor
UP - Uvoľňovač plynu
V - Vrátnica
Ž - Žumpa

ZOZNAM OBJEKTOV:

	PS	SO	
PLYNOVODY:		01	Plynovod Malženice
		02	Plynovod Špačince
		03	Katódová ochrana
TECHNOLÓGIA:		10	Obslužný objekt
		11	Velín
	12	12	Kolektorovňa
	13	13	Separátor spoločný
	14	14	Separátor testovací
	15	15	Odplyn s poľným horákom
	17	17	Sušenie plynu
	18	18	Kompresorová stanica
	19	19	Regulačná stanica plynu
	20	20	Ohrev plynu
	21	21	Trafostanica
	22	22	Elektro rozvodňa
	23	23	Rozvodňa MaR
	24	24	Náhradný zdroj EE
	25	25	Stáčacie stanovište
	26	26	Ovládací vzduch
	27	27	Kotolňa
	28	28	ČS kanalizácie
MERANIE:	30		Meracie trate plynovodov
	31		Meranie rosného bodu
	32		Meracie trate sond
VNÚTROZÁVODNÉ ROZVODY:		40	Rozvod silnoprúdu
		41	Tepelné rozvody
		42	Vodovod
		43	Kanalizácia
		44	Ovládací vzduch
		45	Uzemňovacia sieť
		46	Vonkajšie osvetlenie
		47	Vnútrozávodné komunikácie
		48	Vrátnica
		49	Spevnené plochy
		50	Oplotenie strediska
		51	Hrubé terénne úpravy
		52	Konečné terénne úpravy
SKLADY:	60	60	Etanol
	61	61	Ložisková voda
	62	62	Gazolín
		63	Sklad ND
		64	Skladovacia plocha

LEGENDA

- prípojka sondy DN100 PN100
- expedičné plynovody
- ťažba
- ťažba a vtláčanie
- VN káblová elektroprípojka
- NN elektrorozvod
- vodovodná prípojka
- kanalizačná prípojka
- ložisková voda
- vnútrozávodná komunikácia
- stavebný objekt
- oplotenie

ZOZNAM OBJEKTOV:

	PS	SO	
BEZPEČNOSŤ:	71	71	Čerpacia stanica požiarnej vody
		72	Požiarna nádrž
		73	Požiarny vodovod
	74		Elektro-požiarna signalizácia
	75		Detekcia plynu
PRÍPOJKY:		80	VN prípojka
		81	Kanalizačná prípojka
		82	Prípojka úžitkovej vody
SONDY:		90	Plynové prípojky sond
		91	Silnoprúdové prípojky sond
		92	Ovládacie prípojky sond
		93	Prístupové cesty k sondám
	94	94	Ramená sond
	95	95	Technologické vystrojenie sond
	96		Silnoprúdové zariadenie na sondách
	97		MaR na sondách
		98	Oplotenie sond a spevnené plochy

Kóty v m

KONTROLOVAL	PROJEKTANT	KRESLIL	BellGASS
Šimek Anton	Ing. Medlen	Ing. Čurka	
			BellGASS a.s. Kopčianska 35 908 51 Holíč
INVESTOR: SaveGas SR s.r.o.			
NÁZOV AKCIE: OSOBITNÉ ZÁSAHY DO ZEMSKEJ KÔRY V CHÚ VEĽKÉ KOSTOLANY			FORMÁT: 2x A4 DÁTUM: 12/2019 STUPEŇ: DUR ČÍSLO ZÁKAZKY: T19008
NÁZOV VÝKRESU: DISPOZÍCIA CENTRÁLNEHO AREÁLU			MIERKA: 1:100 POR. ČÍSLO: 4