PÔDORYS

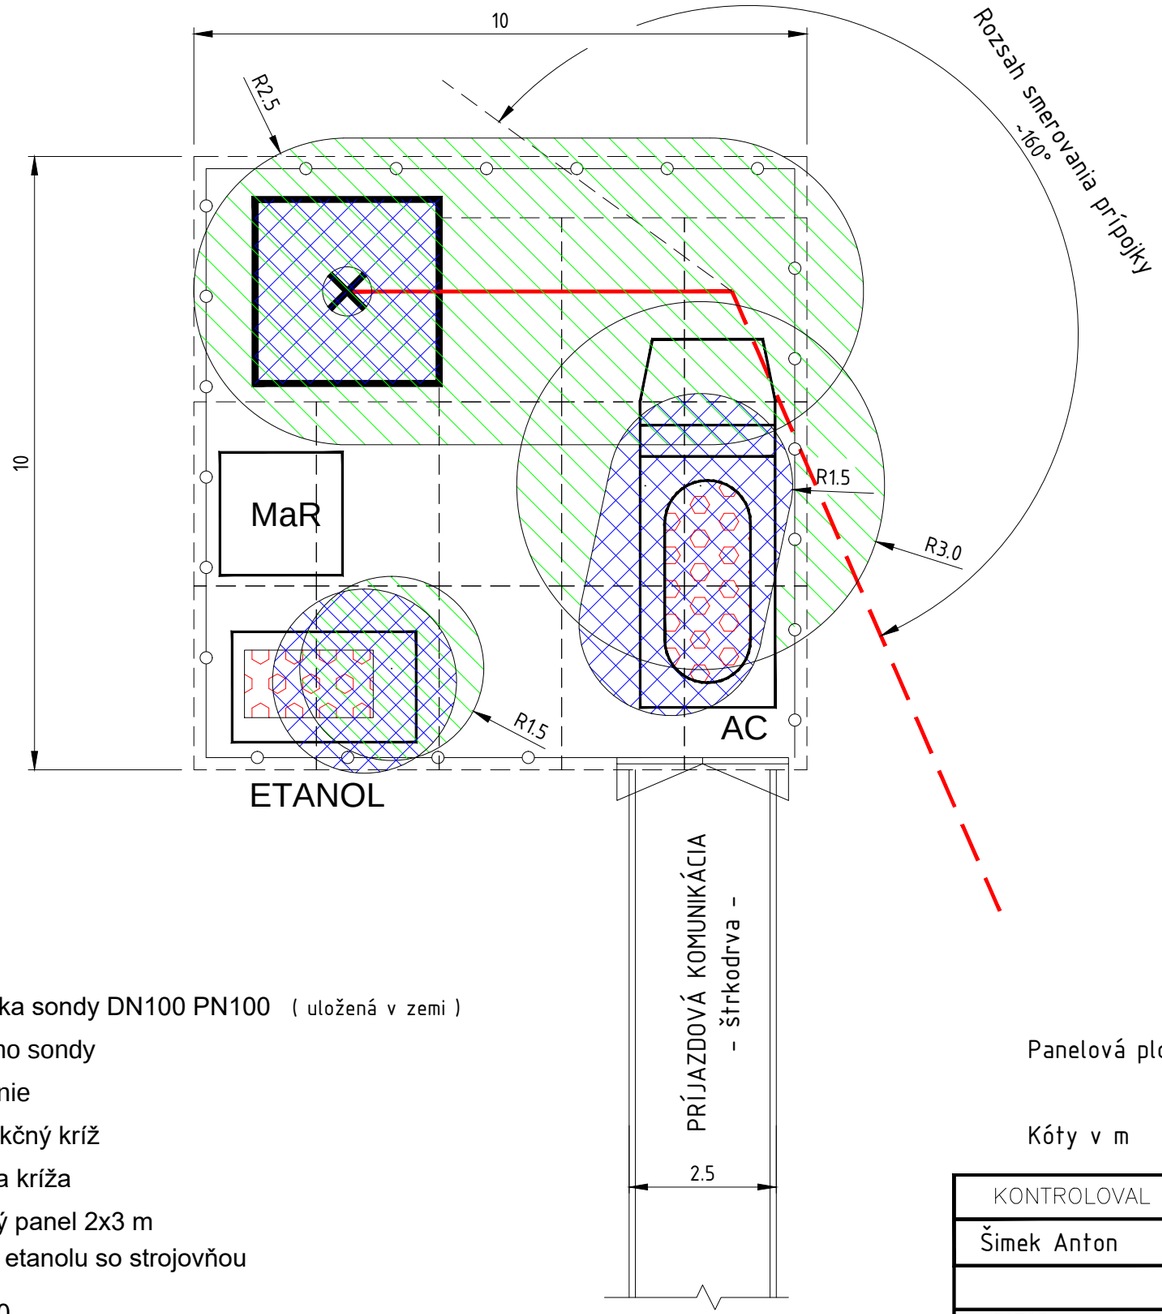

ZOZNAM SOND

Ni-2 - v stredisku - utrácanie ložiskovej vody
Ni-6
Ni-8
Ni-9
Ni-10
Ni-11
Ni-12
Ni-13
Ni-14

LEGENDA

- prípojka sondy DN100 PN100 (uložená v zemi)
- rameno sondy
- oplotenie
- produkčný kríž
- šachta kríža
- cestný panel 2x3 m
- nádrž etanolu so strojovňou
- zóna 0
- zóna 1
- zóna 2

Panelová plocha sondy 100 m2

Kóty v m

KONTROLOVAL	PROJEKTANT	KRESLIL	BellGASS
Šimek Anton	Ing. Medlen	Ing. Čurka	
			BellGASS a.s. Kopčianska 35 908 51 Holíč
INVESTOR: SaveGas SR s.r.o.			
NÁZOV AKCIE: OSOBITNÉ ZÁSAHY DO ZEMSKEJ KÔRY V CHÚ VEĽKÉ KOSTOĽANY			FORMÁT: 2x A4 DÁTUM: 12/2019 STUPEŇ: DUR ČÍSLO ZÁKAZKY: T19008
NÁZOV VÝKRESU: VZOROVÁ DISPOZÍCIA SONDY			MIERKA: 1:100 POR. ČÍSLO: 5