




ROZVOJOVÉ LOKALITY	
B1 KRIAČINY I.	B7 KRIAČINY IV.
B2 KRIAČINY II.	B8 CITORÍNSKA
B3 KRIAČINY III. - VÝHLAD	B9 PRI MATERSKEJ ŠKOLE
B4 ZA ŠKOLOU - VÝHLAD	
B5 ZA HUMNAMI - VÝHLAD	
B6 BYTOVKA PRI ŠKOLE	

STAV	NÁVRH	VÝHLAD	
			HRANICA KATASTRA
			HRANICA ZASTAVANÉHO ÚZEMIA
			HRANICA CENTRÁLNEJ ZÓNY OBCE
			HRANICA ZMENY 2/2020
			BÝVANIE - RODINNÉ DOMY
			BÝVANIE - RODINNÉ DOMY - PRELUKY
			BÝVANIE - BYTOVÉ DOMY
			OBČIANSKA VYBAVENOSŤ
			ŠPORT, REKREÁCIA
			SKLADY,VÝROBA,PODNIKATEĽSKÉ AKTIVITY
			POL'NOHOSPODÁRSKA VÝROBA
			POL'NOHOSPODÁRSKA PODA
			KULTÚRNA PAMiatKA ÚZKP
			CINTORÍN
			VEREJNÁ ZELEŇ, PARK
			LÍNIOVÁ A VYSOKÁ SPRIEVODNÁ ZELEŇ
			NELESNÁ STROMOVÁ A KROVINNÁ VEGETÁCIA
			SADY
			VINICE
			ZÁHRADY
			TRVALE TRÁVNATÉ PORASTY
			MOKRAĎ
			VODNÝ TOK, VODNÁ PLOCHA
			CESTA III.TRIEDY, ZBERNÁ KOM.B1
			ZASTÁVKA SAD
			PARKOVISKO
			ZÁSOBOVACÍ VODOVOD DN 500
			ČISTIAREŇ ODPADOVÝCH VOD
			REGULAČNÁ STANICA PLYNU
			VTL PLYNOVOD
			TRAFOSTANICA
			VZDUŠNÉ ELEKTRICKÉ VEDENIE 22 KV
			ATÚ
			VYSIELAČ PRE MIKROVLNNÝ INTERNET
			OCHRANNÉ PÁSMA ROZNEHO DRUHU

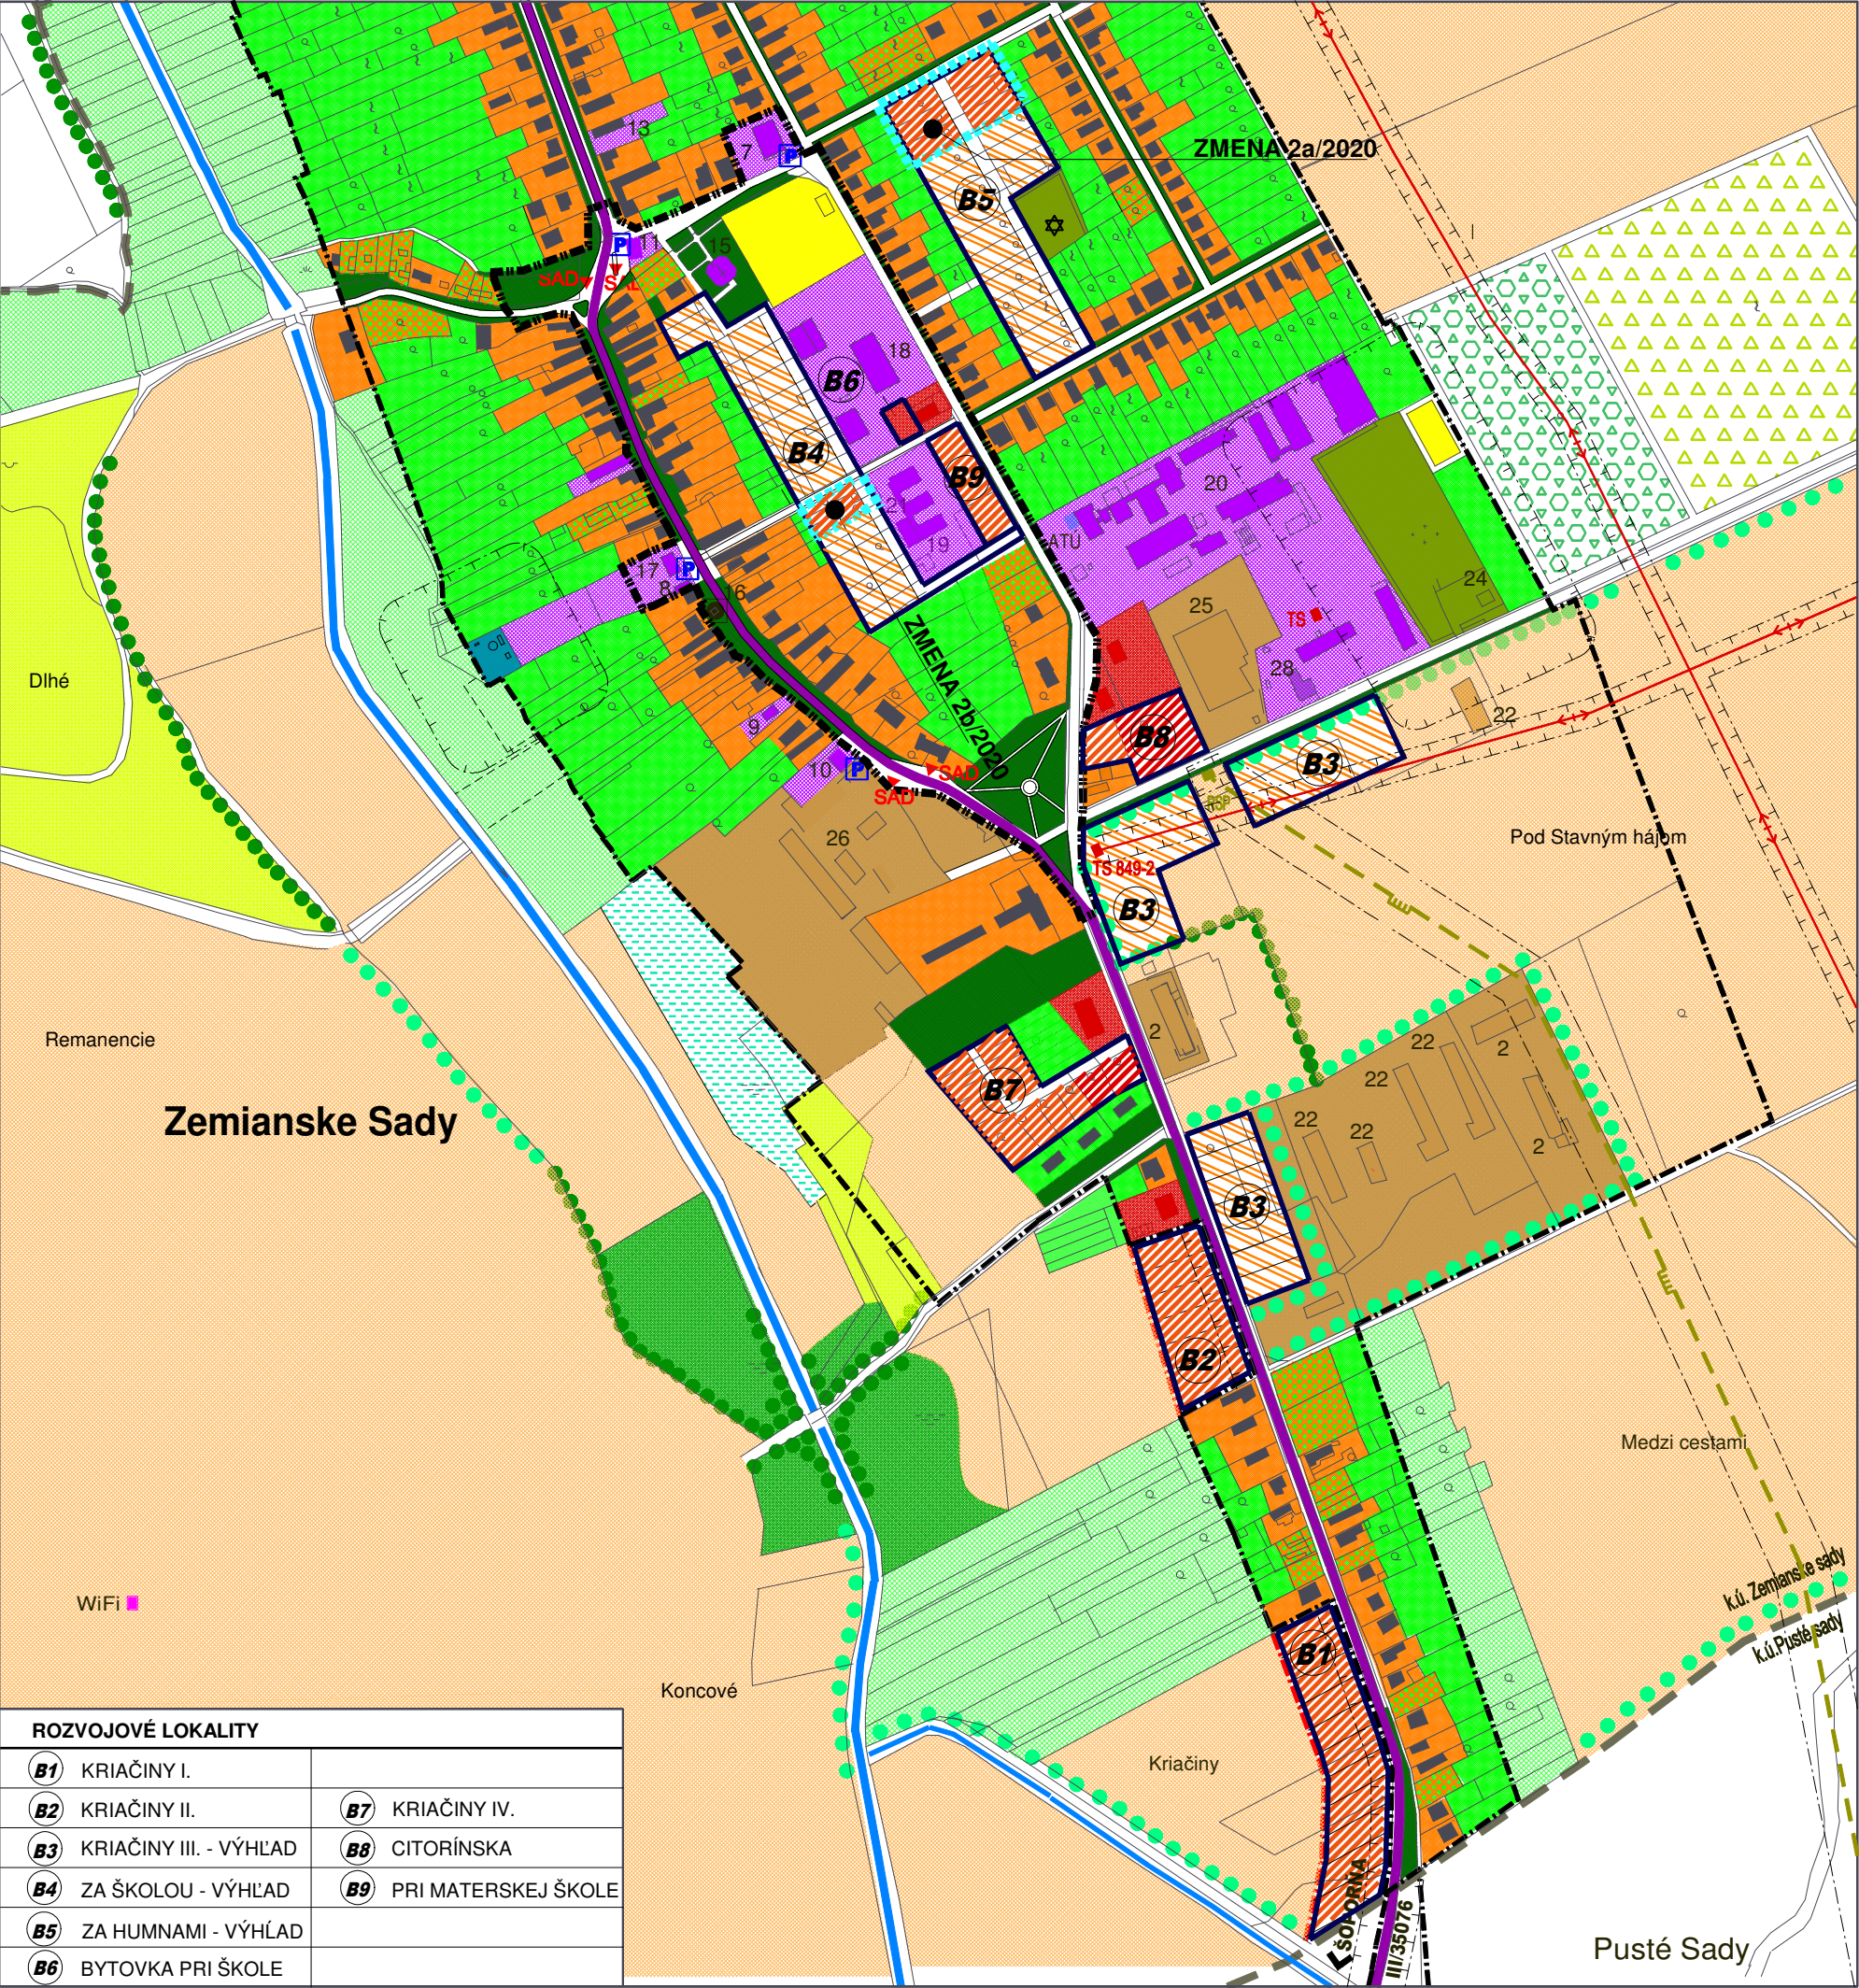

ZMENA 2/2020

ÚZEMNÝ PLÁN OBCE ZEMIANSKÉ SADY

NÁVRH

OBSTARÁVATEĽ : OBEC ZEMIANSKÉ SADY
SPRACOVATEĽ : A5 ATELIER ARCHITEKTÚRY A URBANIZMU TRNAVA

KOMPLEXNÝ NÁVRH PRIESTOROVÉHO USPORIADANIA A FUNKČNÉHO VYUŽÍVANIA ÚZEMIA

HLAVNÝ RIEŠITEĽ : ING.ARCH. PETER ODNOGA

1:5 000 **2** 01/2020