


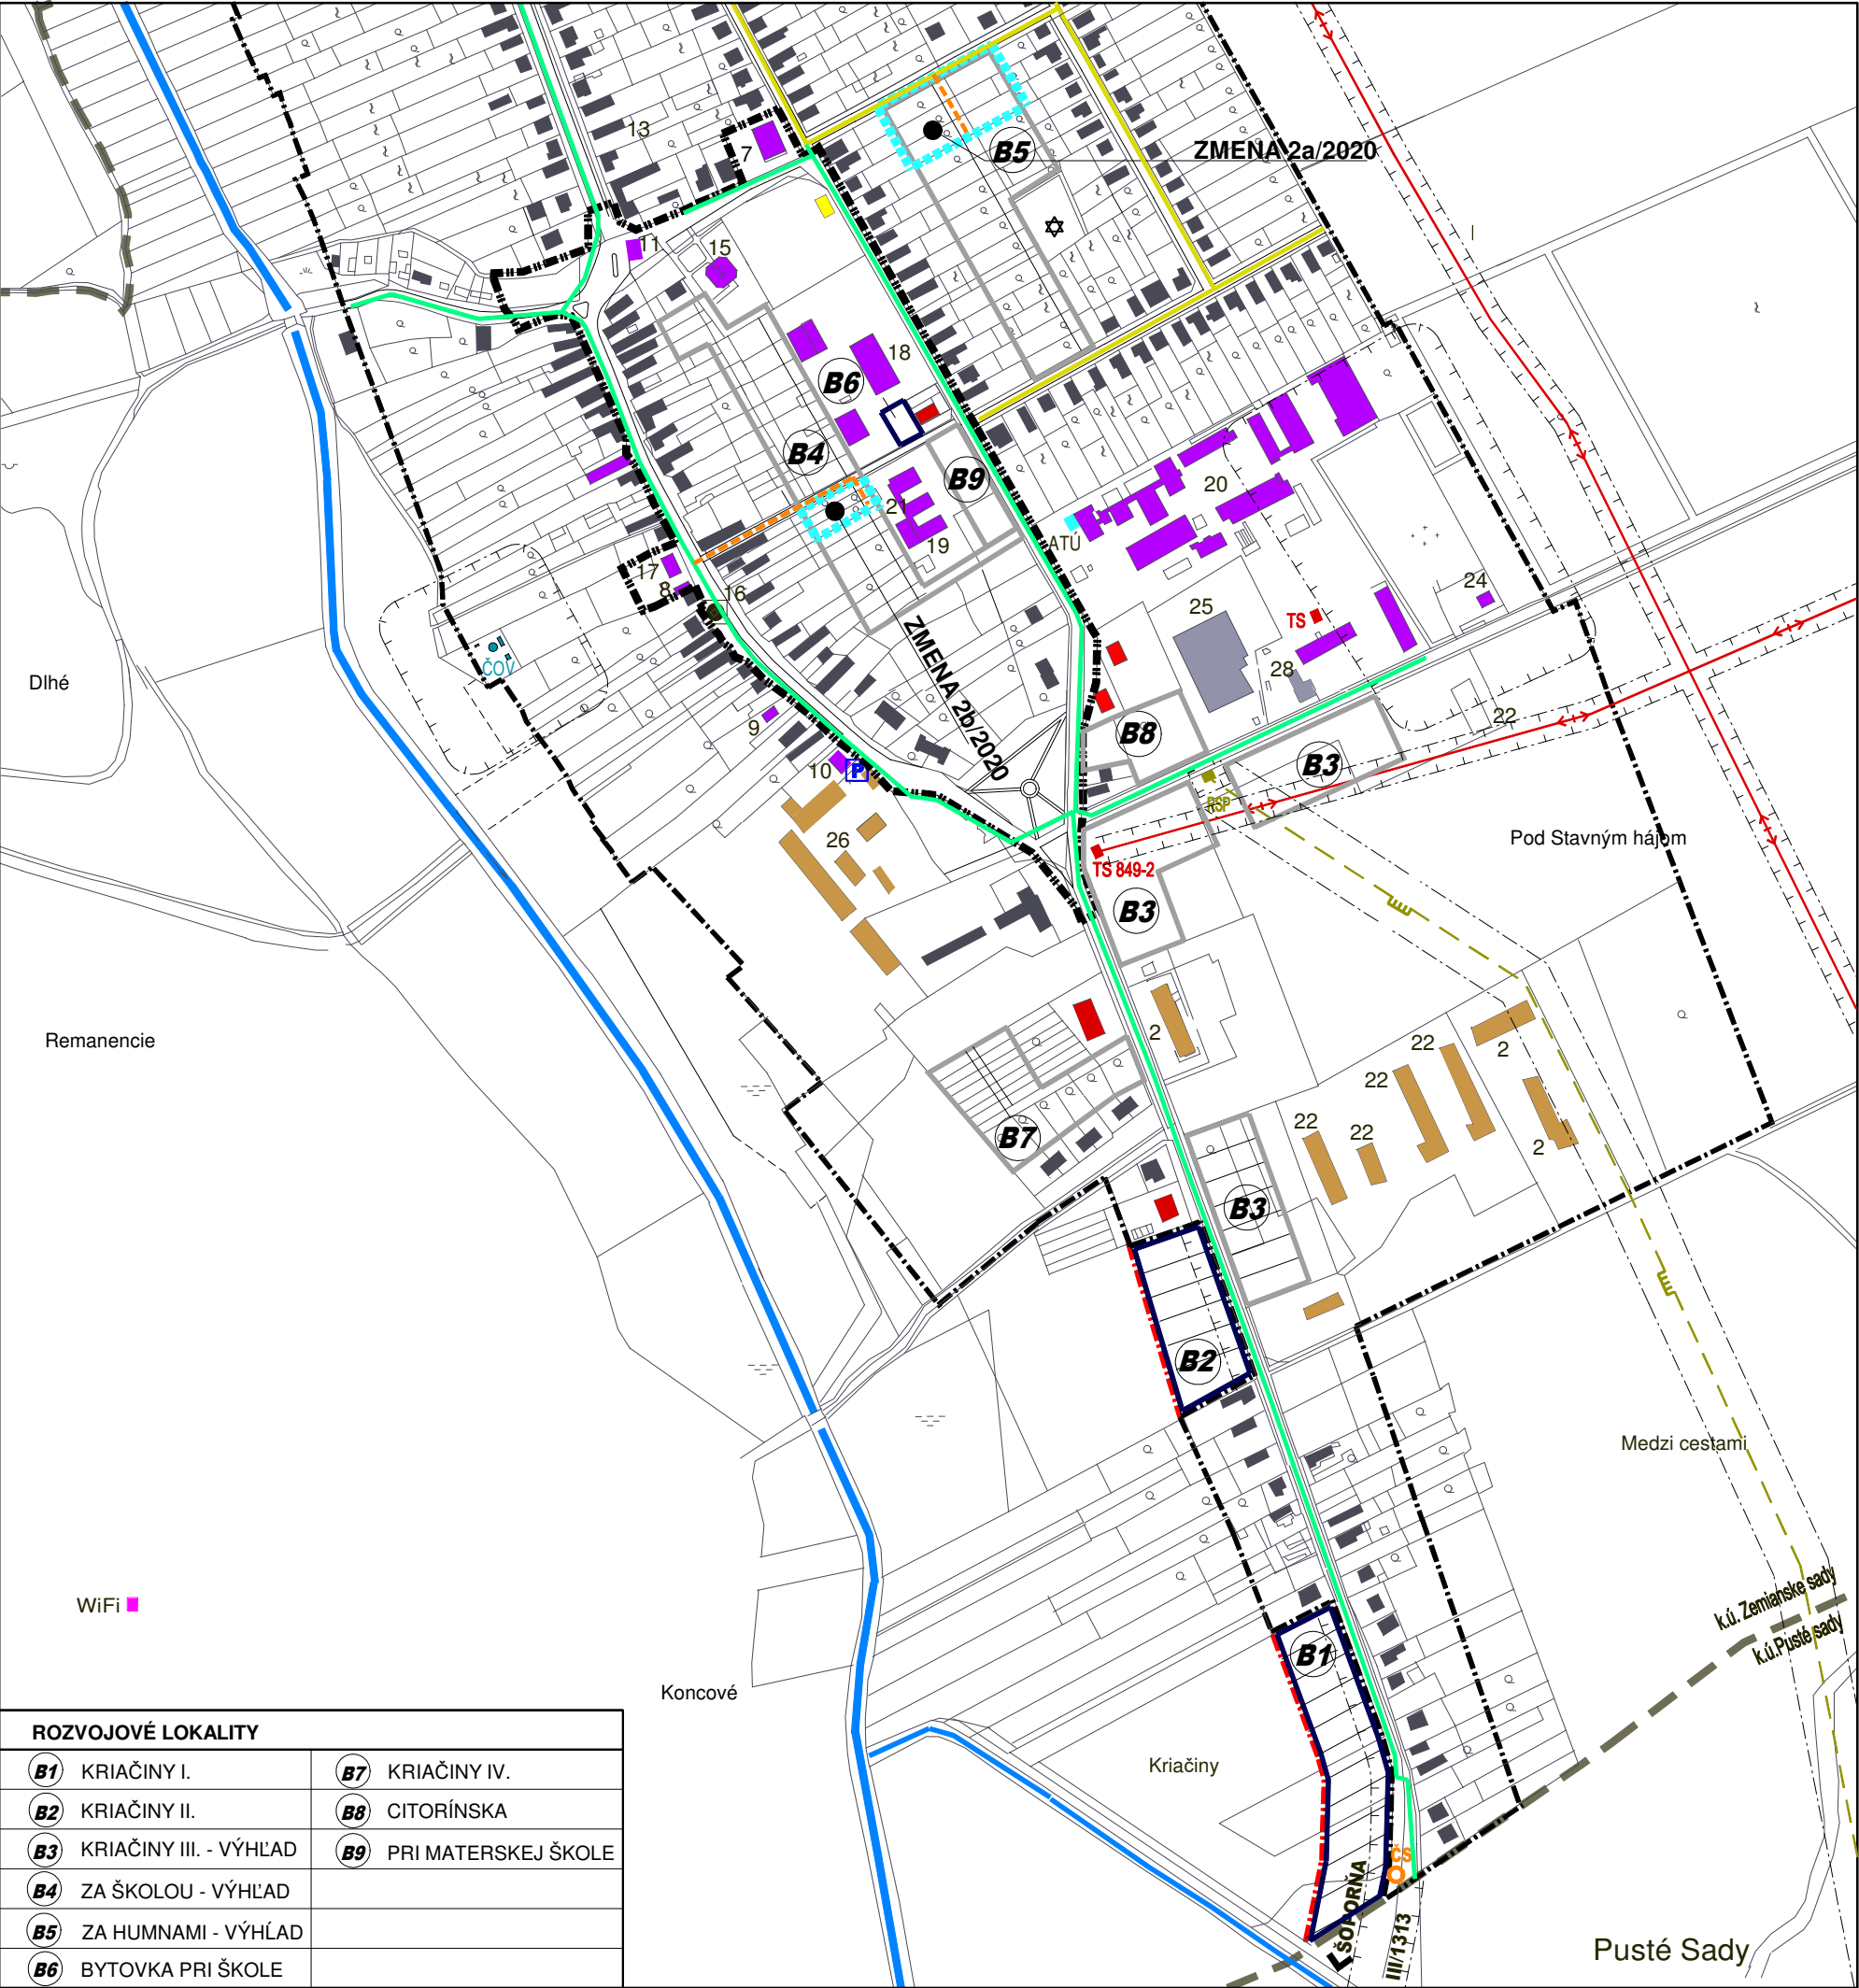

ROZVOJOVÉ LOKALITY			
B1	KRIAČINY I.	B7	KRIAČINY IV.
B2	KRIAČINY II.	B8	CITORÍNSKA
B3	KRIAČINY III. - VÝHLAD	B9	PRI MATERSKEJ ŠKOLE
B4	ZA ŠKOLOU - VÝHLAD		
B5	ZA HUMNAMI - VÝHLAD		
B6	BYTOVKA PRI ŠKOLE		

STAV	NÁVRH	VÝHLAD	
			HRANICA KATASTRA
			HRANICA ZASTAVANÉHO ÚZEMIA
			HRANICA CENTRÁLNEJ ZÓNY OBCE
			HRANICA ZMENY 2/2020
			BÝVANIE - RODINNÉ DOMY
			BÝVANIE - RODINNÉ DOMY - PRELUKY
			BÝVANIE - BYTOVÉ DOMY
			OBČIANSKA VYBAVENOSŤ
			ŠPORT, REKREÁCIA
			SKLADY,VÝROBA,PODNIKATEĽSKÉ AKTIVITY
			POĽNOHOSPODÁRSKA VÝROBA
			KULTÚRNA PAMiatKA ÚZKP
			CINTORÍN
			VODNÝ TOK, VODNÁ PLOCHA
			ZÁSOBOVACÍ VODOVOD DN 500
			OBEČNÝ VODOVOD
			TLAKOVÁ KANALIZÁCIA
			GRAVITAČNÁ KANALIZÁCIA
			ČISTIAREŇ ODPADOVÝCH VOD
			REGULAČNÁ STANICA PLYNU
			VTL PLYNOVOD 4,0 MPa
			STL PLYNOVOD 300 kPa
			NTL PLYNOVOD
			TRAFOSTANICA
			VZDUŠNÉ ELEKTRICKÉ VEDENIE 22 kV
			TELEKOMUNIKAČNÉ DIALKOVÉ KÁBLE
			ATÚ
			VYSIELAČ PRE MIKROVLNNÝ INTERNET
			OCHRANNÉ PÁSMA ROZNEHO DRUHU

ZMENA 2/2020

ÚZEMNÝ PLÁN OBCE ZEMIANSKÉ SADY

NÁVRH

OBSTARÁVATEĽ : OBEC ZEMIANSKÉ SADY

SPRACOVATEĽ : A5 ATELIÉR ARCHITEKTÚRY A URBANIZMU TRNAVA

ENERGETIKA, TELEKOMUNIKÁCIE

HLAVNÝ RIEŠITEĽ : ING.ARCH. PETER ODNOGA

1:5 000

5

01/2020