

# LEGENDA

STAV	NÁVRH	VÝHLAD

HRANICA NAVRHOVANEJ ZASTAVANOSTI  
ÚZEMIA PODĽA § 139a) ods.8  
STAVEBNÉHO ZÁKONA

HRANICA OCHRANNÝCH PÁSIEM

OBSLUŽNÉ A PRÍSTUPOVÉ KOMUNIKÁCIE,  
UKLUDNENÉ AUTOMOBILOVÉ KOMUNIKÁCIE

OBSLUŽNÉ A PRÍSTUPOVÉ KOMUNIKÁCIE,  
UKLUDNENÉ AUTOMOBILOVÉ KOMUNIKÁCIE  
NA ZRUŠENIE


SKUEV0936 HORNÝ TOK TOPLE

PLOCHY POZEMKOV  
RODINNÝCH DOMOV

PLOCHY POZEMKOV ZMIEŠANÝCH FUNKCIÍ  
BYVANIA A POĽNOHOSPODÁRSKEJ VÝROBY

PLOCHY POZEMKOV ZMIEŠANÝCH FUNKCIÍ  
BYVANIA A CESTOVNÉHO RUCHU

ZACHOVANÝ ROZSAH  
HOSPODÁRSKEHO DVORA

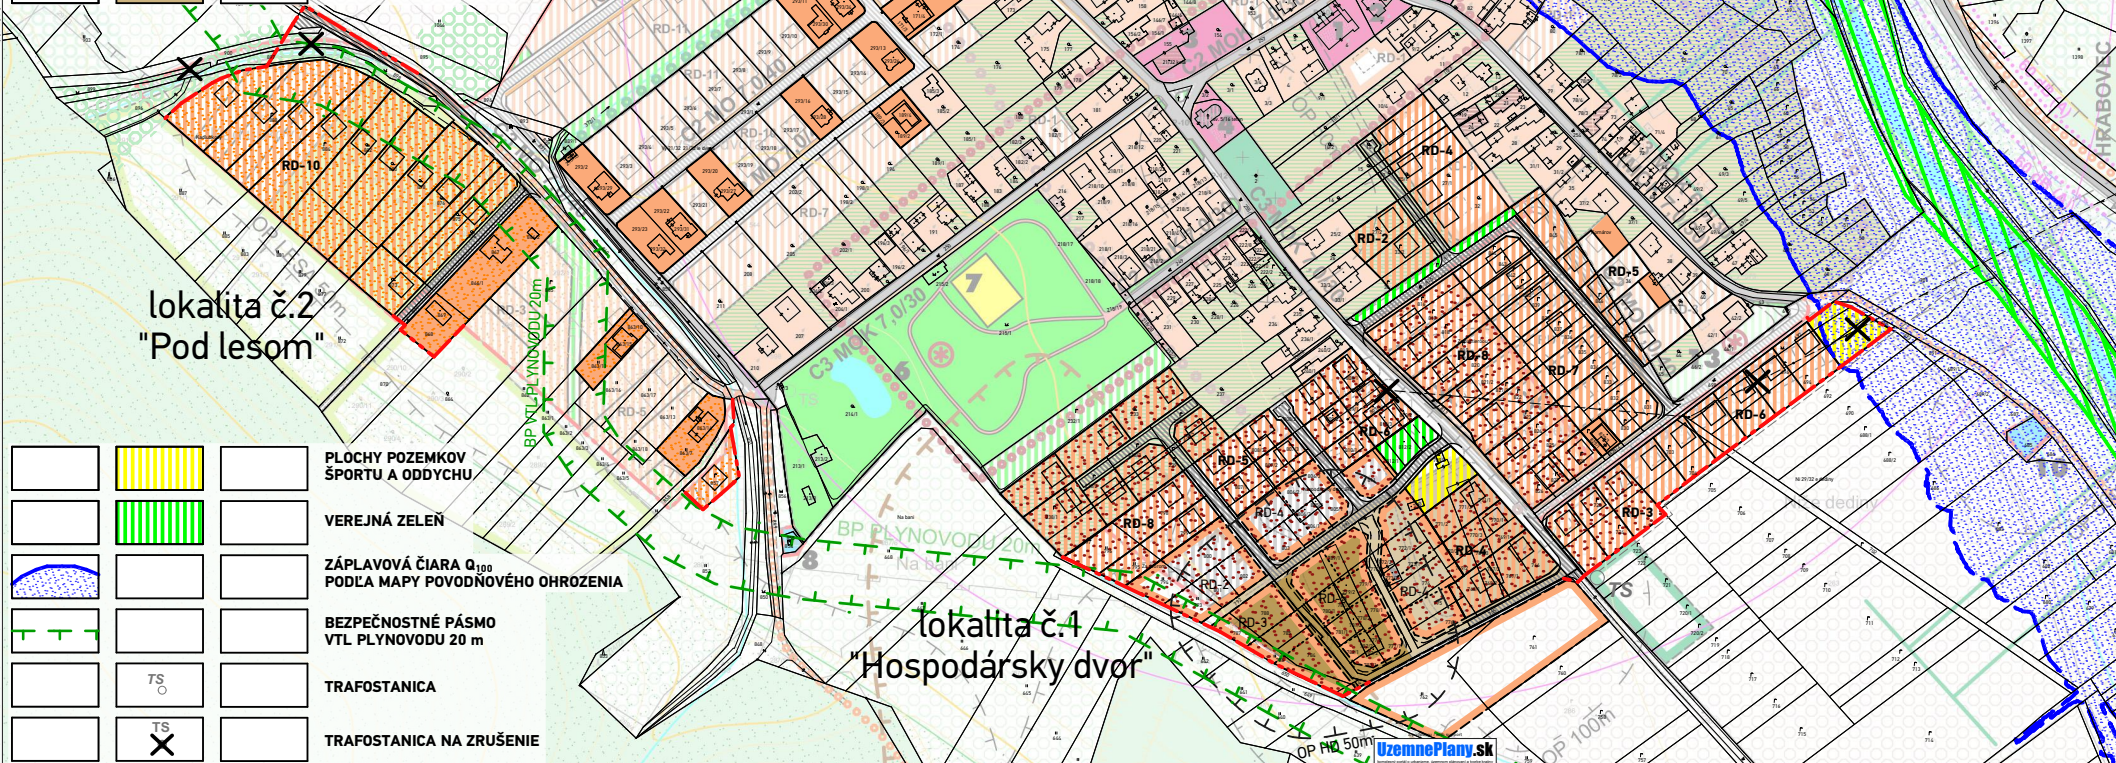


PLOCHY POZEMKOV  
ŠPORTU A ODDYCHU

VEREJNÁ ZELEN

ZÁPLAVOVÁ ČIARA Q<sub>100</sub>  
PODĽA MAPY POVODŇOVÉHO OHROZENIA

BEZPEČNOSTNÉ PÁSMO  
VTL PLYNOVODU 20 m

TRAFOSTANICA

TRAFOSTANICA NA ZRUŠENIE

## ÚPN OBCE KOMÁROV - Zmeny a doplnky 01



SCHVALOVACÍ ORGÁN: ZASTUPITELSTVO OBCE KOMÁROV  
ČÍSLO UZNESENIA:  
DÁTUM SCHVÁLENIA:  
ZÁVAZNÁ ČASŤ  
VYHLÁSENÁ VZN:


ING. JOZEF BEDNÁR  
STAROSTA OBCE  
KOMÁROV

PEČIATKA

architect  
Mlynská 27, 040 01 Košice  
T/F: +421 55 62 315 87  
architekt@atriumstudio.sk  
www.atriumstudio.sk

KOMPLEXNÝ VÝKRES PRIESTOROVÉHO USPORIADANIA A FUNKČNÉHO  
VYUŽÍVANIA ZASTAVANÉHO ÚZEMIA,  
VÝKRES VEREJNÉHO DOPRAVNÉHO VYBAVENIA

NÁZOV / ČÍSLO LOKALITY PRE ZAD:  
lokalita č.1 - "Hospodársky dvor"  
lokalita č.2 - "Pod lesom"

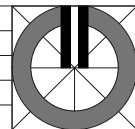

DÁTUM: 10/2019  
Č.V.:

**3**  
1:5 000