



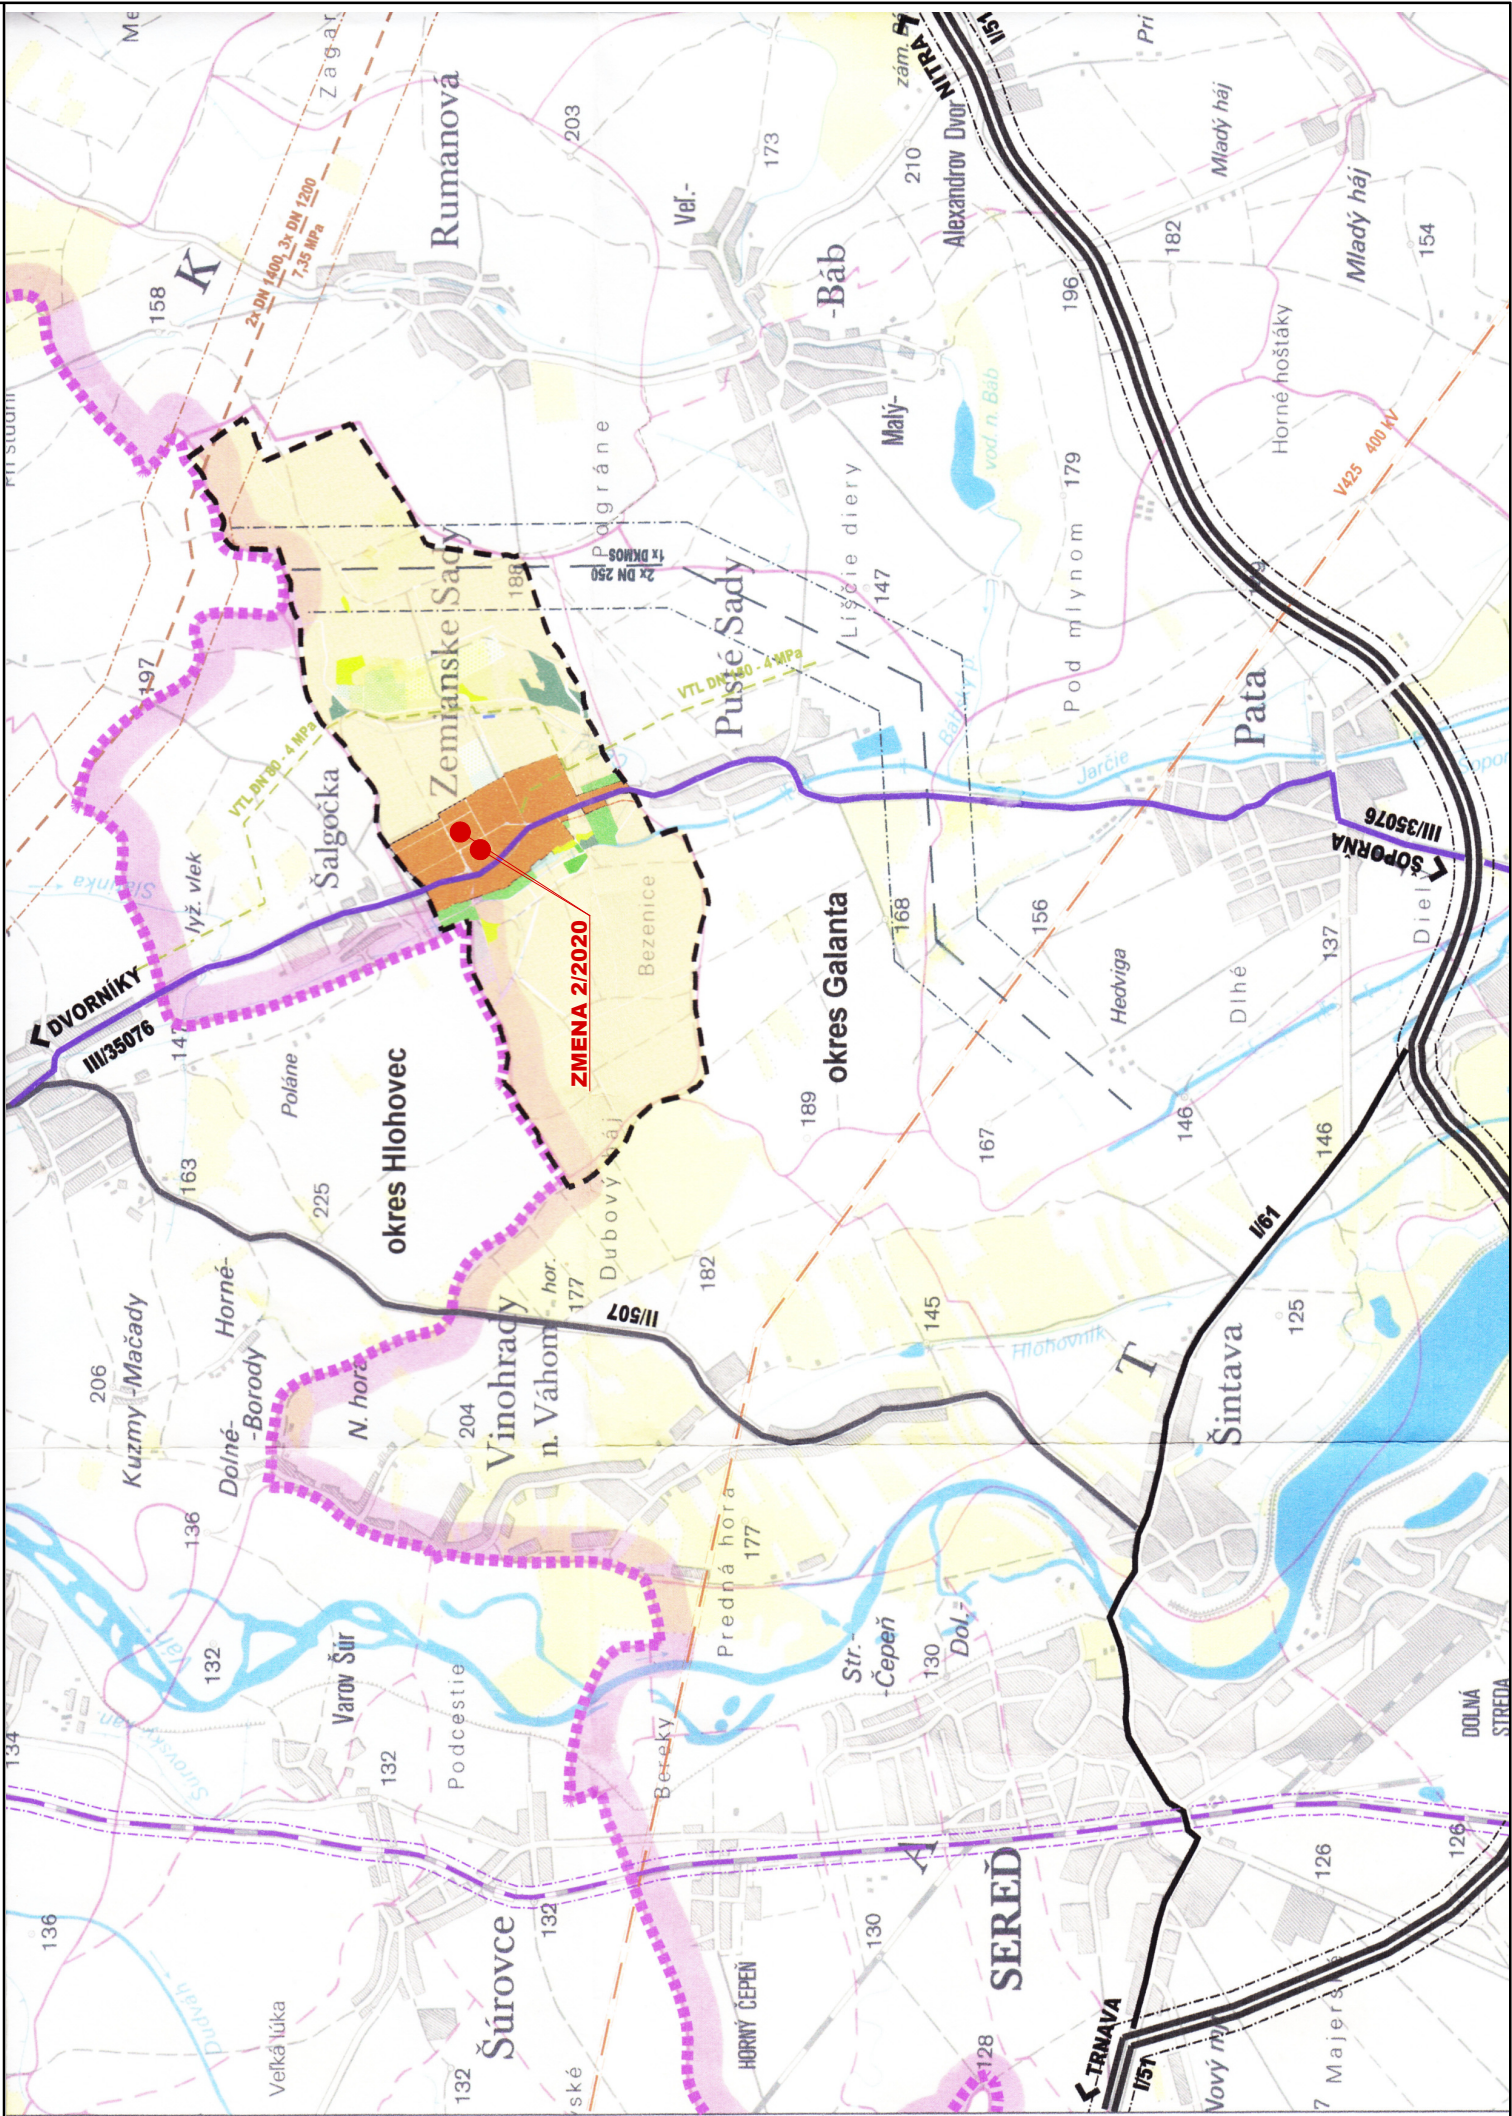

STAV	NÁVRH	VÝHLAD
		HRANICA OKRESU
		HRANICA KATASTRA
		HRANICA ZASTAVANÉHO ÚZEMIA
		ZASTAVANÁ PLOCHA OBCE
		LESY
		VODNÝ TOK, VODNÁ PLOCHA
		ŽELEZNICA
		RÝCHLOSTNÁ CESTA R1
		CESTA I.TRIEDY I/61
		CESTA II.TRIEDY
		CESTA III.TRIEDY
		OCHRANNÉ PÁSMO CESTY R1
		OCHRANNÉ PÁSMO ŽELEZNICE
		NADZEMNÉ VVN ELEKTRICKÉ VEDENIE
		OCHRANNÉ PÁSMO VVN VEDENIA
		2xPRODUKTOVOD DN 250, 1xKÁBEL DKMOS
		OCHRANNÉ PÁSMO PRODUKTOVODNÝCH VEDENÍ
		TRASA PREPRAVNEJ SIETE SPP-PREPRAVA a.s.
		BEZPEČNOSTNÉ PÁSMO PREPRAVNEJ SIETE
		VTL PLYNOVOD DN 150
		BEZPEČNOSTNÉ PÁSMO VTL PLYNOVODU

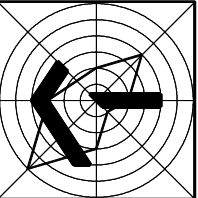

ZMENA 2/2020
ÚZEMNÝ PLÁN OBCE ZEMIANSKÉ SADY
NÁVRH

OBSTARÁVATEĽ : OBEC ZEMIANSKÉ SADY
SPRACOVATEĽ : A5 ATELIÉR ARCHITEKTÚRY A URBANIZMU TRNAVA

ŠIRŠIE VZŤAHY

HLAVNÝ RIEŠITEĽ : ING.ARCH. PETER ODNOGA