



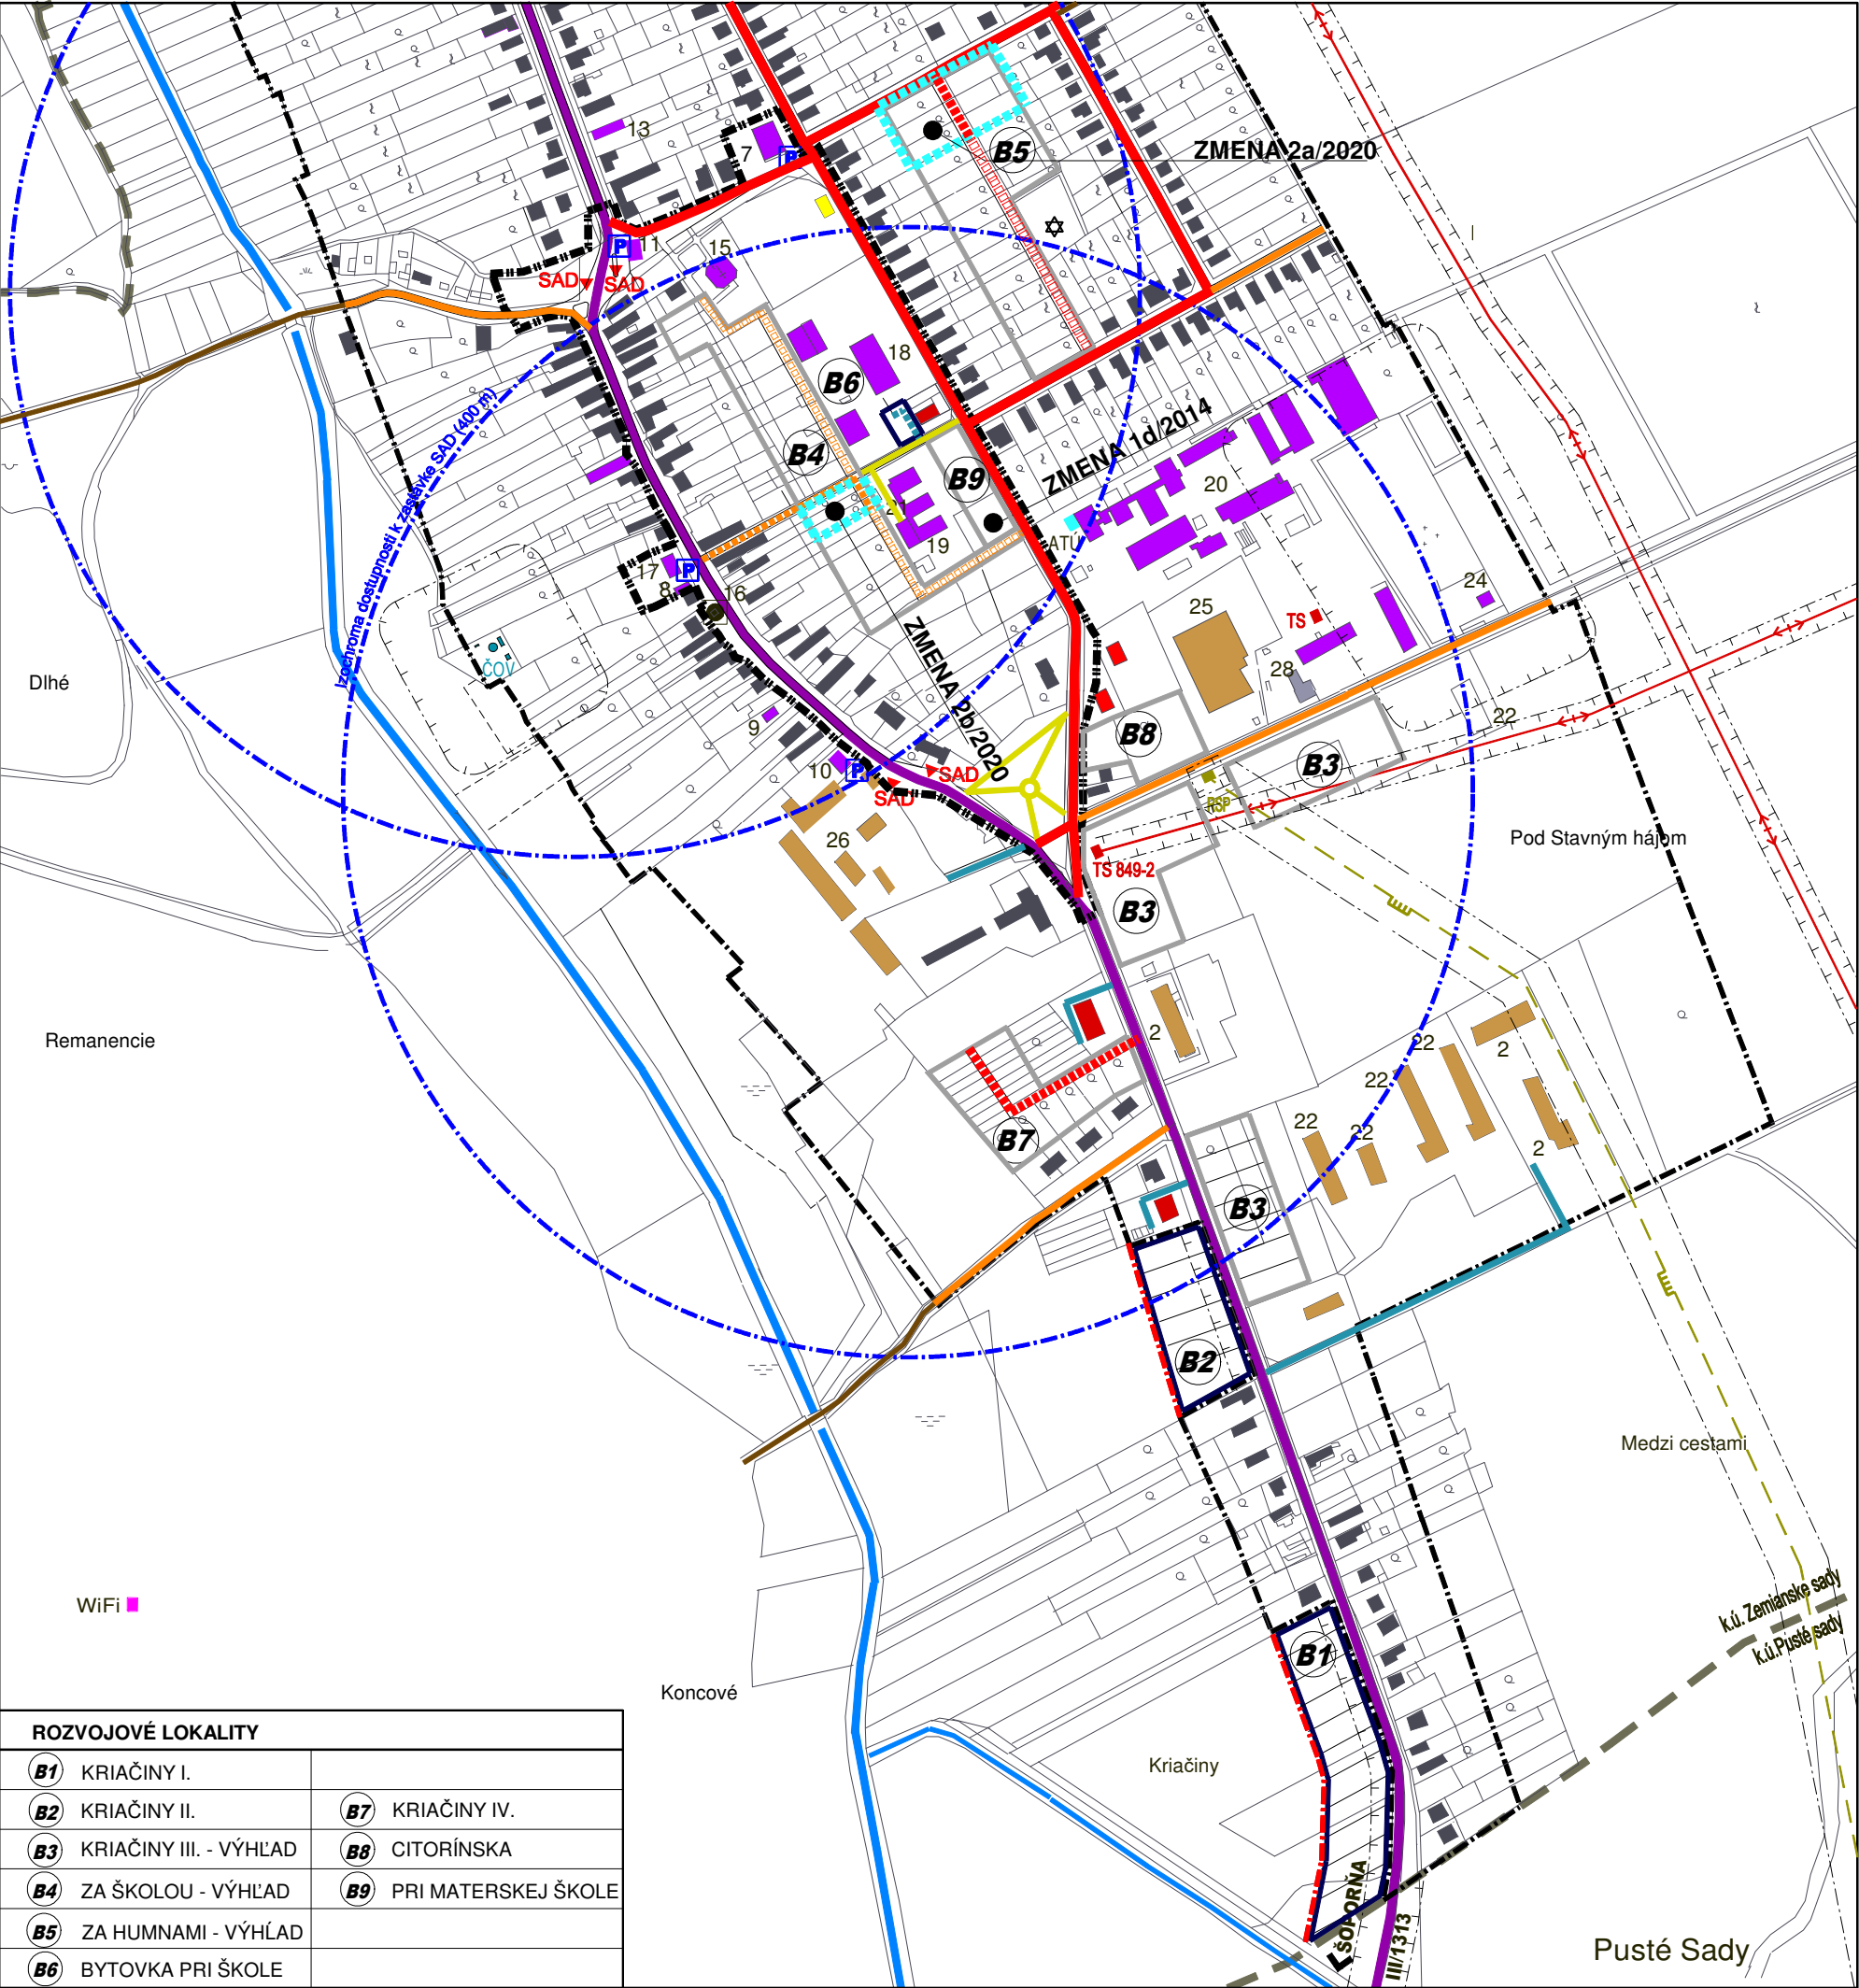

ROZVOJOVÉ LOKALITY	
B1 KRIAČINY I.	B7 KRIAČINY IV.
B2 KRIAČINY II.	B8 CITORÍNSKA
B3 KRIAČINY III. - VÝHLAD	B9 PRI MATERSKEJ ŠKOLE
B4 ZA ŠKOLOU - VÝHLAD	
B5 ZA HUMNAMI - VÝHLAD	
B6 BYTOVKA PRI ŠKOLE	

STAV	NÁVRH	VÝHLAD	
			HRANICA KATASTRA
			HRANICA ZASTAVANÉHO ÚZEMIA
			HRANICA CENTRÁLNEJ ZÓNY OBCE
			HRANICA ZMENY 2/2020
			BÝVANIE - RODINNÉ DOMY
			BÝVANIE - RODINNÉ DOMY - PRELUKY
			BÝVANIE - BYTOVÉ DOMY
			OBČIANSKA VYBAVENOSŤ
			ŠPORT, REKREÁCIA
			SKLADY,VÝROBA,PODNIKATEĽSKÉ AKTIVITY
			POĽNOHOSPODÁRSKA VÝROBA
			KULTÚRNA PAMiatKA ÚZKP
			CINTORÍN
			VODNÝ TOK, VODNÁ PLOCHA
			CESTA III.TRIEDY, ZBERNÁ KOMUNIKÁCIA B2
			MIESTNA CESTA OBSLUŽNÁ C2, C3
			MIESTNA CESTA UPOKOJENÁ D1
			CHODNÍK SAMOSTATNÝ D3
			ÚČELOVÁ CESTA
			NESPEVNENÁ CESTA
			IZOCHRÓMA DOSTUPNOSTI ZASTÁVOK HD
			ZASTÁVKA SAD / PARKOVISKO
			ZÁSOBOVACÍ VODOVOD DN 500
			OBECNÝ VODOVOD
			TLAKOVÁ KANALIZÁCIA
			GRAVITAČNÁ KANALIZÁCIA
			ČISTIAREŇ ODPADOVÝCH VOD
			REGULAČNÁ STANICA PLYNU
			VTL PLYNOVOD 4,0 MPa
			STL PLYNOVOD 300 kPa
			NTL PLYNOVOD
			TRAFOSTANICA
			VZDUŠNÉ ELEKTRICKÉ VEDENIE 22 kV
			TELEKOMUNIKAČNÉ DIALKOVÉ KÁBLE
			ATÚ
			VYSIELAČ PRE MIKROVLNNÝ INTERNET
			OCHRANNÉ PÁSMA ROZNEHO DRUHU

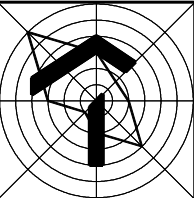

ZMENA 2/2020

ÚZEMNÝ PLÁN OBCE ZEMIANSKÉ SADY

NÁVRH

OBSTARÁVATEĽ : OBEC ZEMIANSKÉ SADY

SPRACOVATEĽ : A5 ATELIÉR ARCHITEKTÚRY A URBANIZMU TRNAVA

DOPRAVA

HLAVNÝ RIEŠITEĽ : ING.ARCH. PETER ODNOGA

1:5 000

3

01/2020