


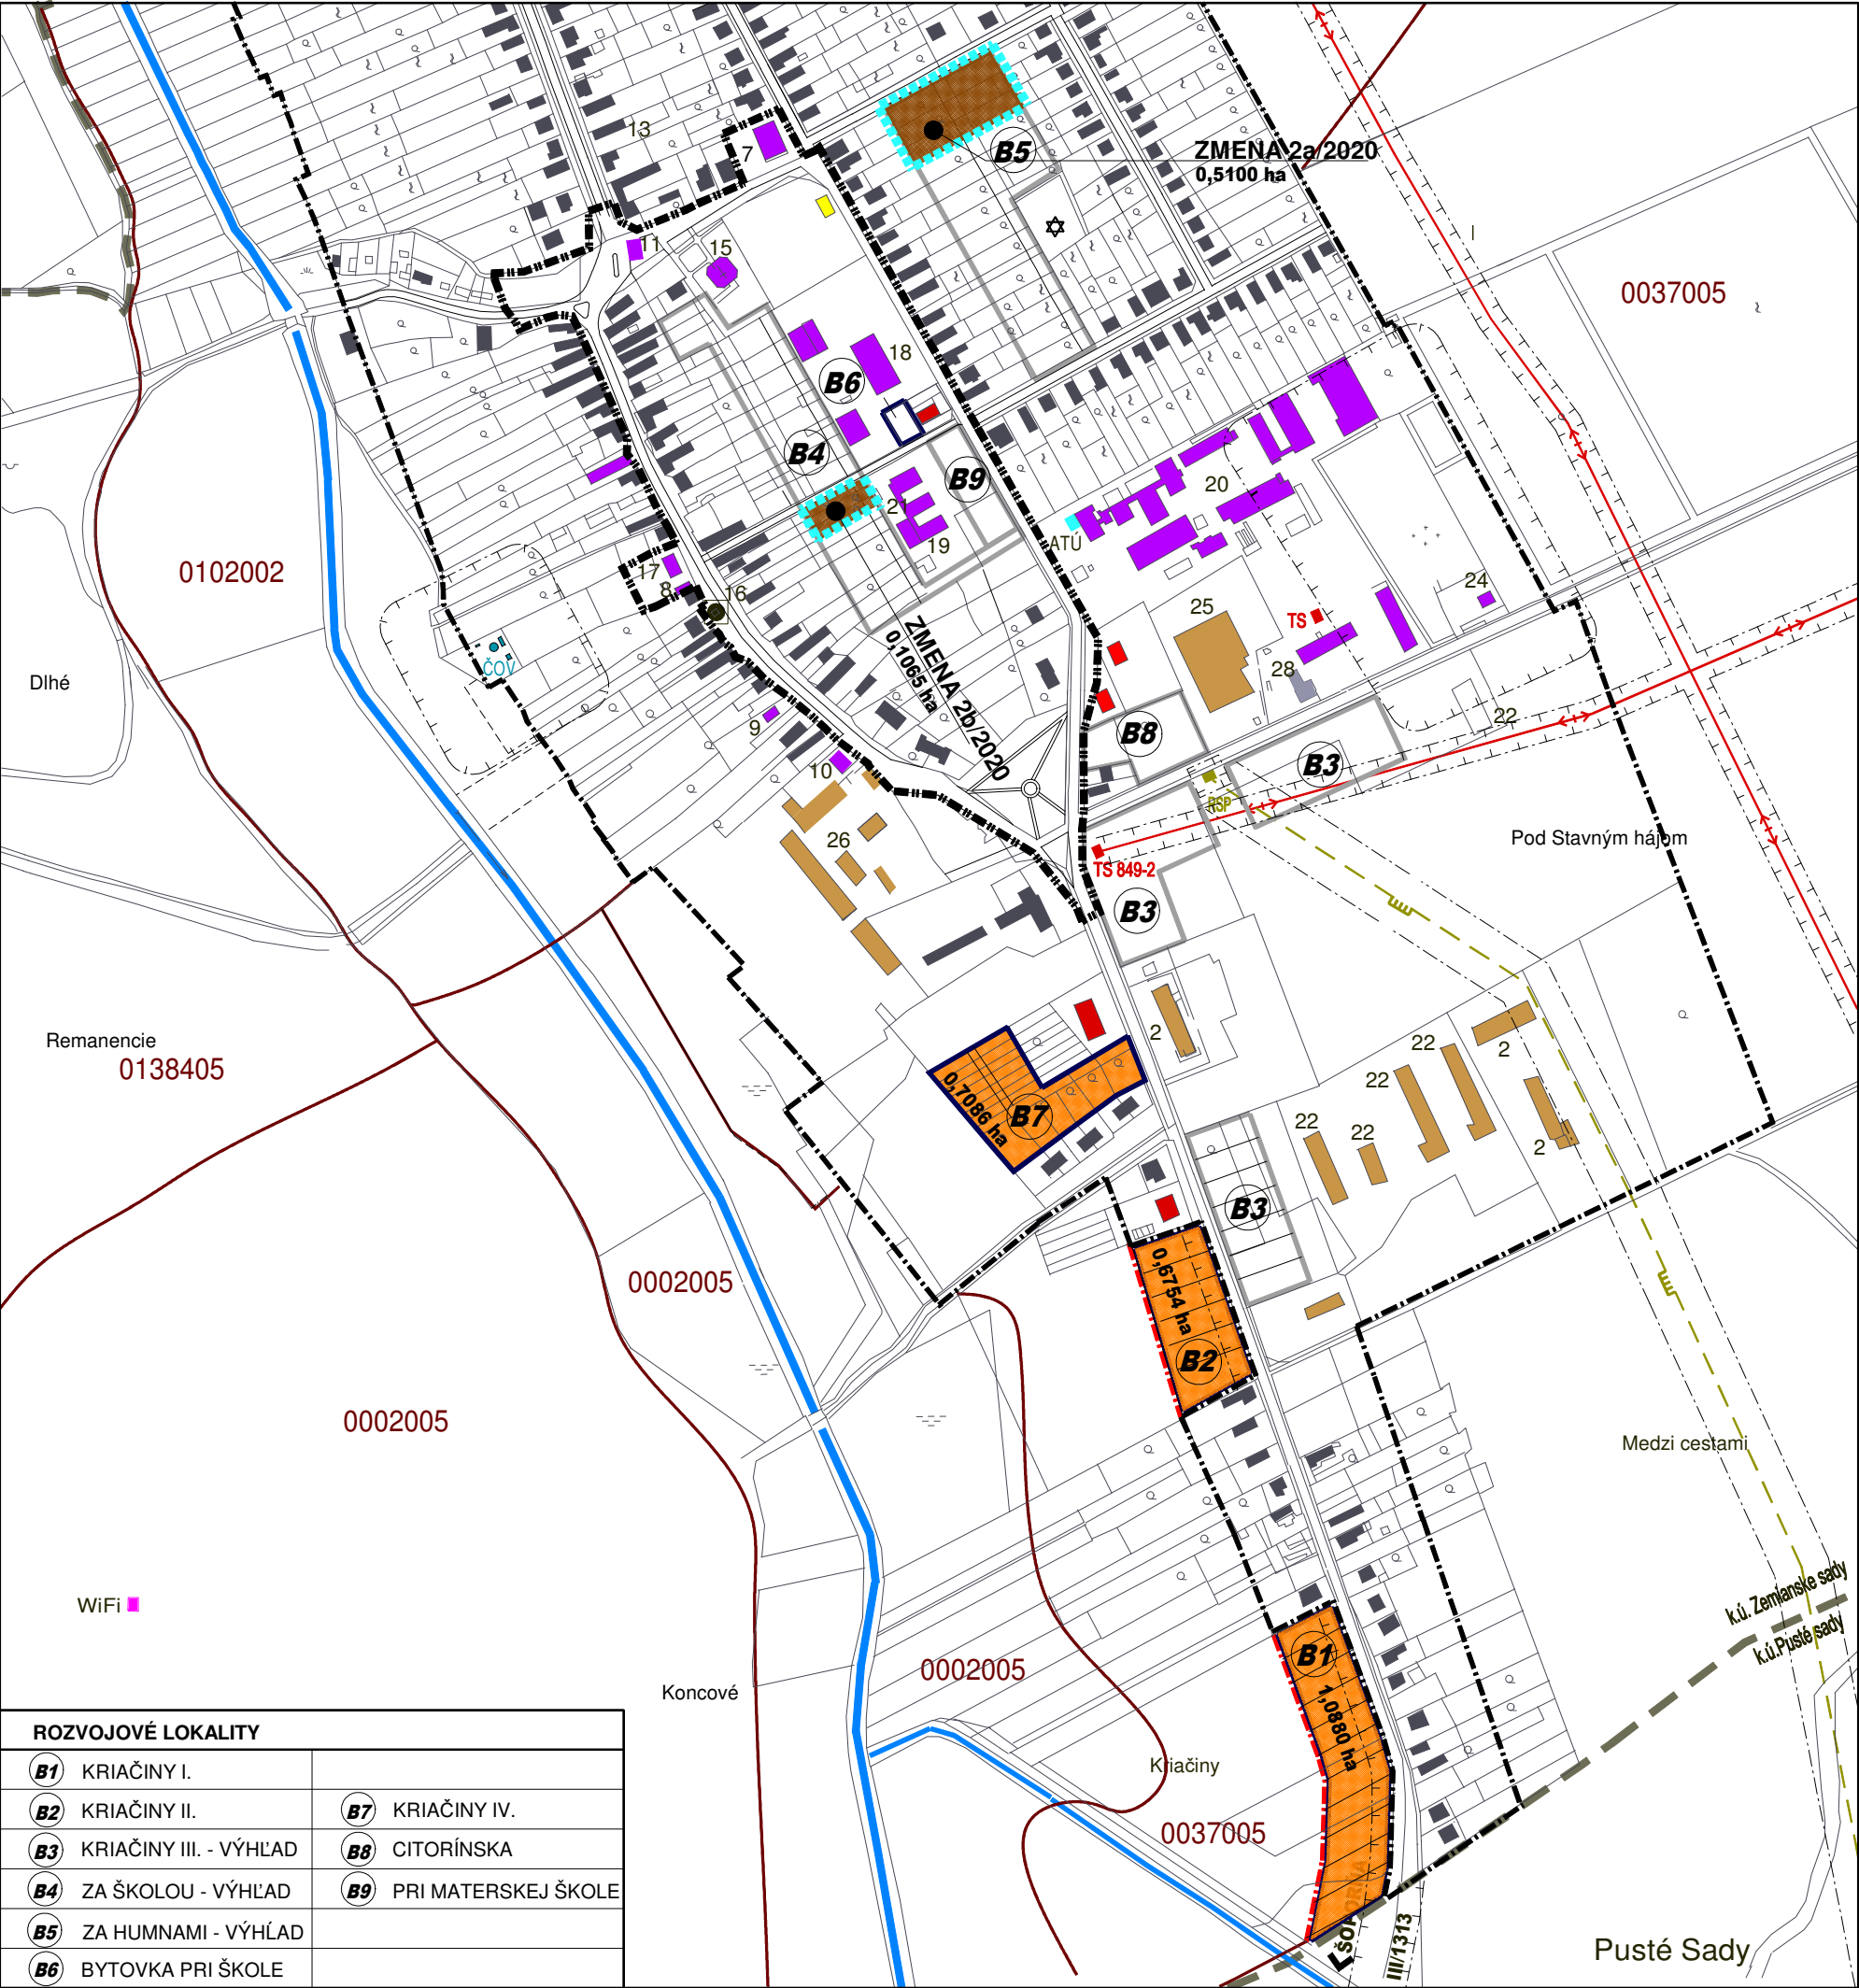

STAV	NÁVRH	VÝHLAD	
			HRANICA KATASTRA
			HRANICA ZASTAVANÉHO ÚZEMIA
			HRANICA CENTRÁLNEJ ZÓNY OBCE
			HRANICA ZMENY 2/2020
			BÝVANIE - RODINNÉ DOMY
			BÝVANIE - RODINNÉ DOMY - PRELUKY
			BÝVANIE - BYTOVÉ DOMY
			OBČIANSKA VYBAVENOSŤ
			ŠPORT, REKREÁCIA
			SKLADY,VÝROBA,PODNIKATEĽSKÉ AKTIVITY
			POĽNOHOSPODÁRSKA VÝROBA
			KULTÚRNA PAMiatKA ÚZKP
			CINTORÍN
			VEREJNÁ ZELEŇ, PARK
			LÍNIOVÁ A VYSOKÁ SPRIEVODNÁ ZELEŇ
			NELESNÁ STROMOVÁ A KROVINNÁ VEGETÁCIA
			SADY
			VINICE
			ZÁHRADY
			TRVALE TRÁVNATÉ PORASTY
			MOKRAĎ
			VODNÝ TOK, VODNÁ PLOCHA
			HRANICA BPEJ, KÓD, SKUPINA
			VYUŽITIE PF NA NEPOĽNOHOSP. ÚČELY-ÚPN
			VYUŽITIE PF NA NEPOĽNOHOSP. ÚČELY-ZMENA 2/20120
			ČISTIAREŇ ODPADOVÝCH VOD
			REGULAČNÁ STANICA PLYNU
			VTL PLYNOVOD 4,0 MPa
			TRAFOSTANICA
			VZDUŠNÉ ELEKTRICKÉ VEDENIE 22 kV
			TELEKOMUNIKAČNÉ DIAĽKOVÉ KÁBLE
			ATÚ
			VYSIELAČ PRE MIKROVLNNÝ INTERNET
			OCHRANNÉ PÁSMA ROZNEHO DRUHU

ZMENA 2/2020

ÚZEMNÝ PLÁN OBCE ZEMIANSKE SADY

NÁVRH

OBSTARÁVATEĽ : OBEC ZEMIANSKE SADY

SPRACOVATEĽ : A5 ATELIÉR ARCHITEKTÚRY A URBANIZMU TRNAVA

VYHODNOTENIE ZÁBERU PF

HLAVNÝ RIEŠITEĽ : ING.ARCH. PETER ODNOGA

1:5 000

6

01/2020