


VZOROVÝ PRIEČNY PROFIL NAPOJENIA SVAHU
VI. ETAPY NNO NA UZAVRETÝ SVAH II. ETAPY NO

M 1:50

VI. ETAPA (NNO)

TESNENIE SVAHU VI. ETAPY SKLÁDKY NNO A
UZATVÁRACIE VRSTVY II. ETAPY SKLÁDKY NO

- Drenážna vrstva - drenážny geokompozit (GMG)
- Tesniaca vrstva z fólie z polyetylénu (PEHD) hr. 2,5 mm
- Monitorovací systém kontroly tesnosti fólie
- Tesniaca minerálna vrstva - hr. 1,0 m (4 x 0,25m) s koeficientom priepustnosti $k_f = 1,0 \cdot 10^{-10}$
- Úprava telesa skládky do požadovaného tvaru, vyrovnávacia vrstva zeminy 0,2 m
- zhutnenie na 96 % PS

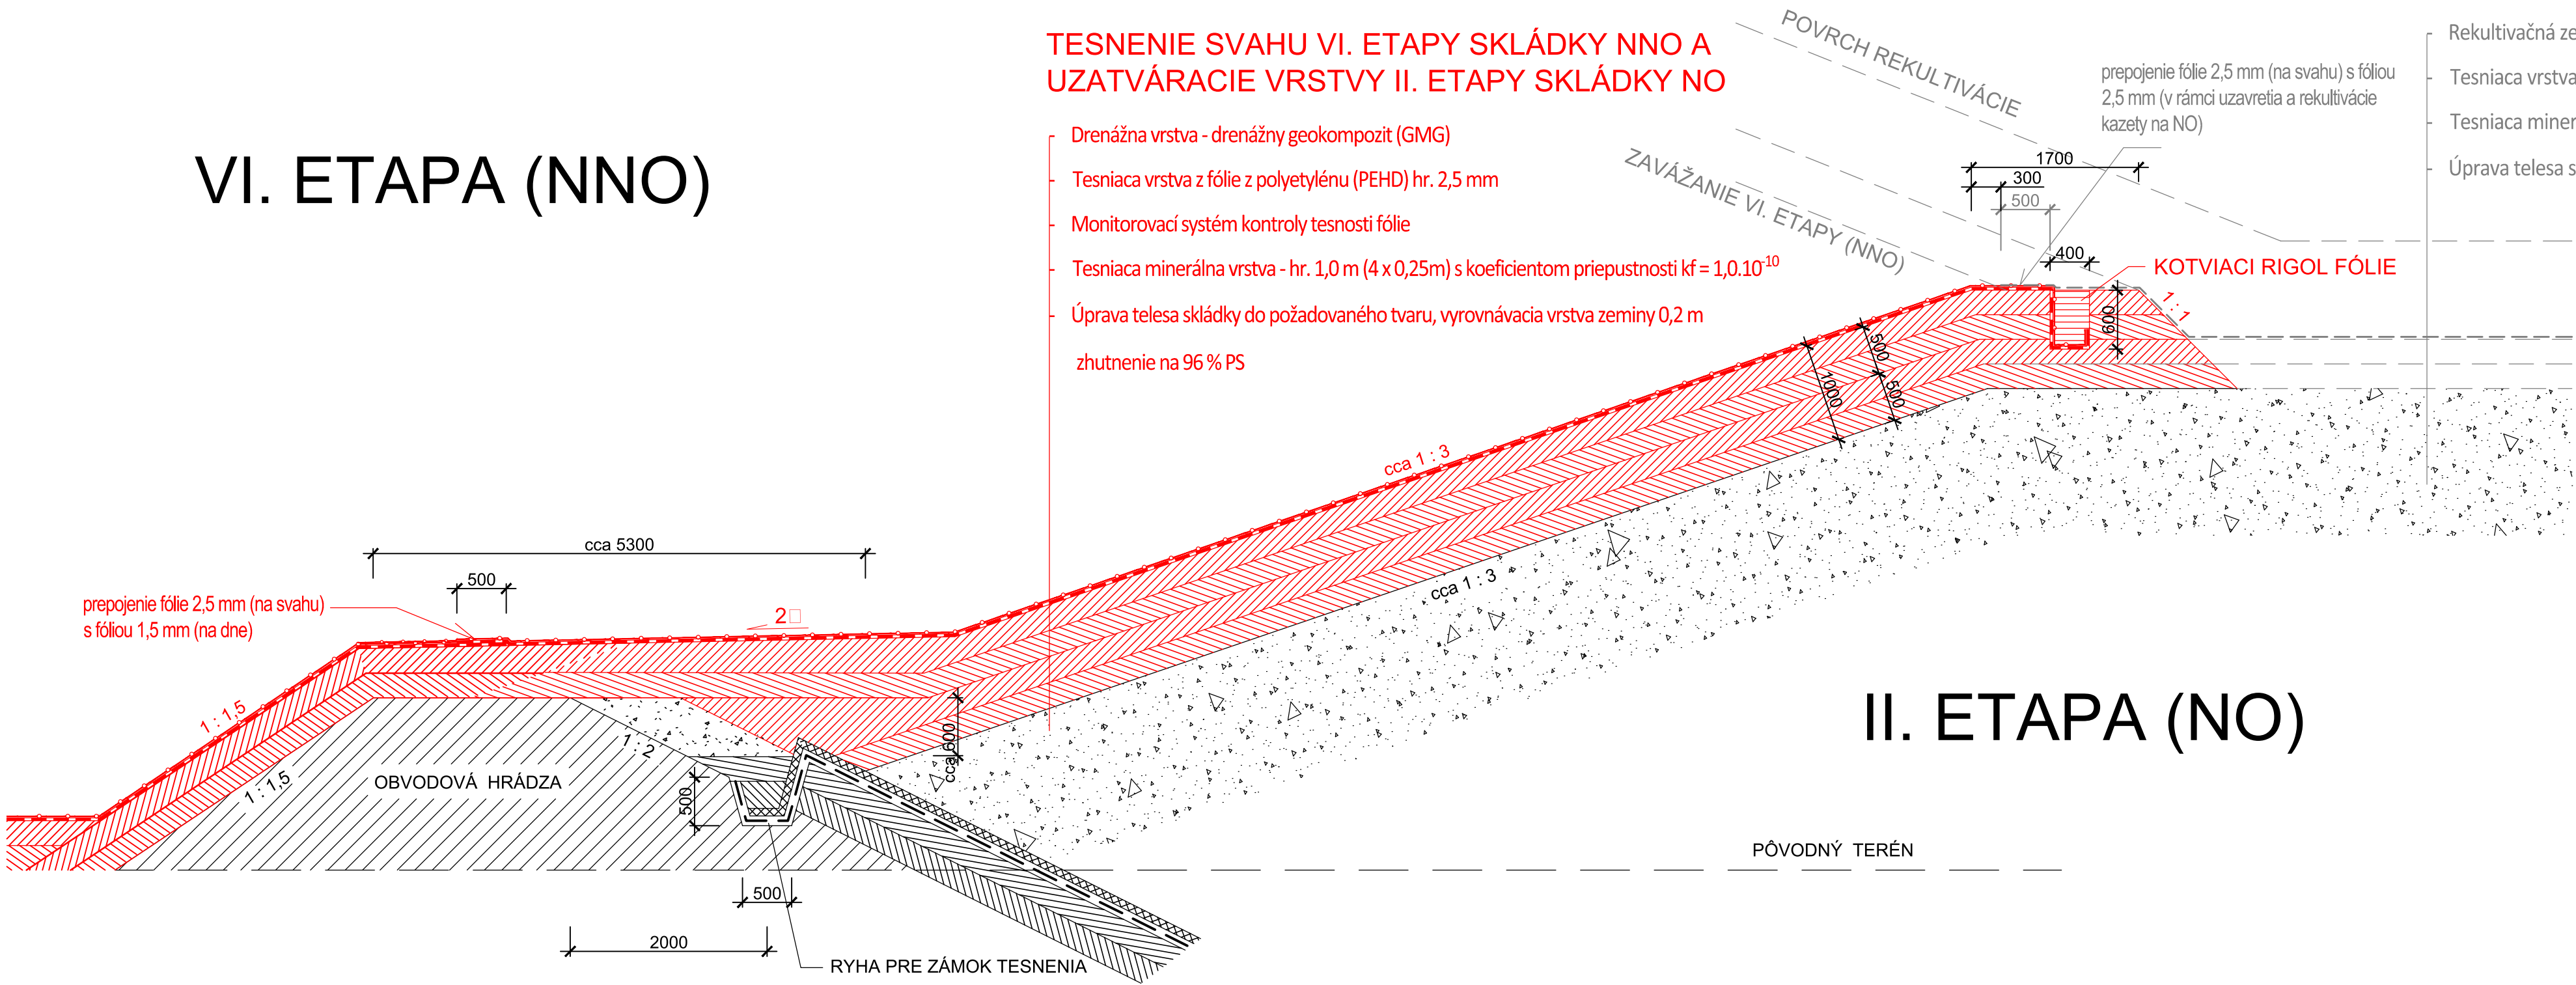

UZATVRETIE A REKULTIVÁCIA II. ETAPY SKLÁDKY NO
(v budúcnosti)

- Rekultivačná zemina hr. 1000 mm (vrátane zahumusovania a zatrávnenia)
- Tesniaca vrstva z fólie z polyetylénu (PEHD) hr. 2,5 mm
- Tesniaca minerálna vrstva - hr. 0,5 m (2 x 0,25m) s koeficientom priepustnosti $k_f = 1,0 \cdot 10^{-10}$
- Úprava telesa skládky do požadovaného tvaru, vyrovnávacia vrstva zeminy 0,2 m

II. ETAPA (NO)