


Príloha č.2 : Pôdorys 1. nadzemného podlažia reštaurácie „Vrcholová stanica SL TSD 6/8 TELEMIX“

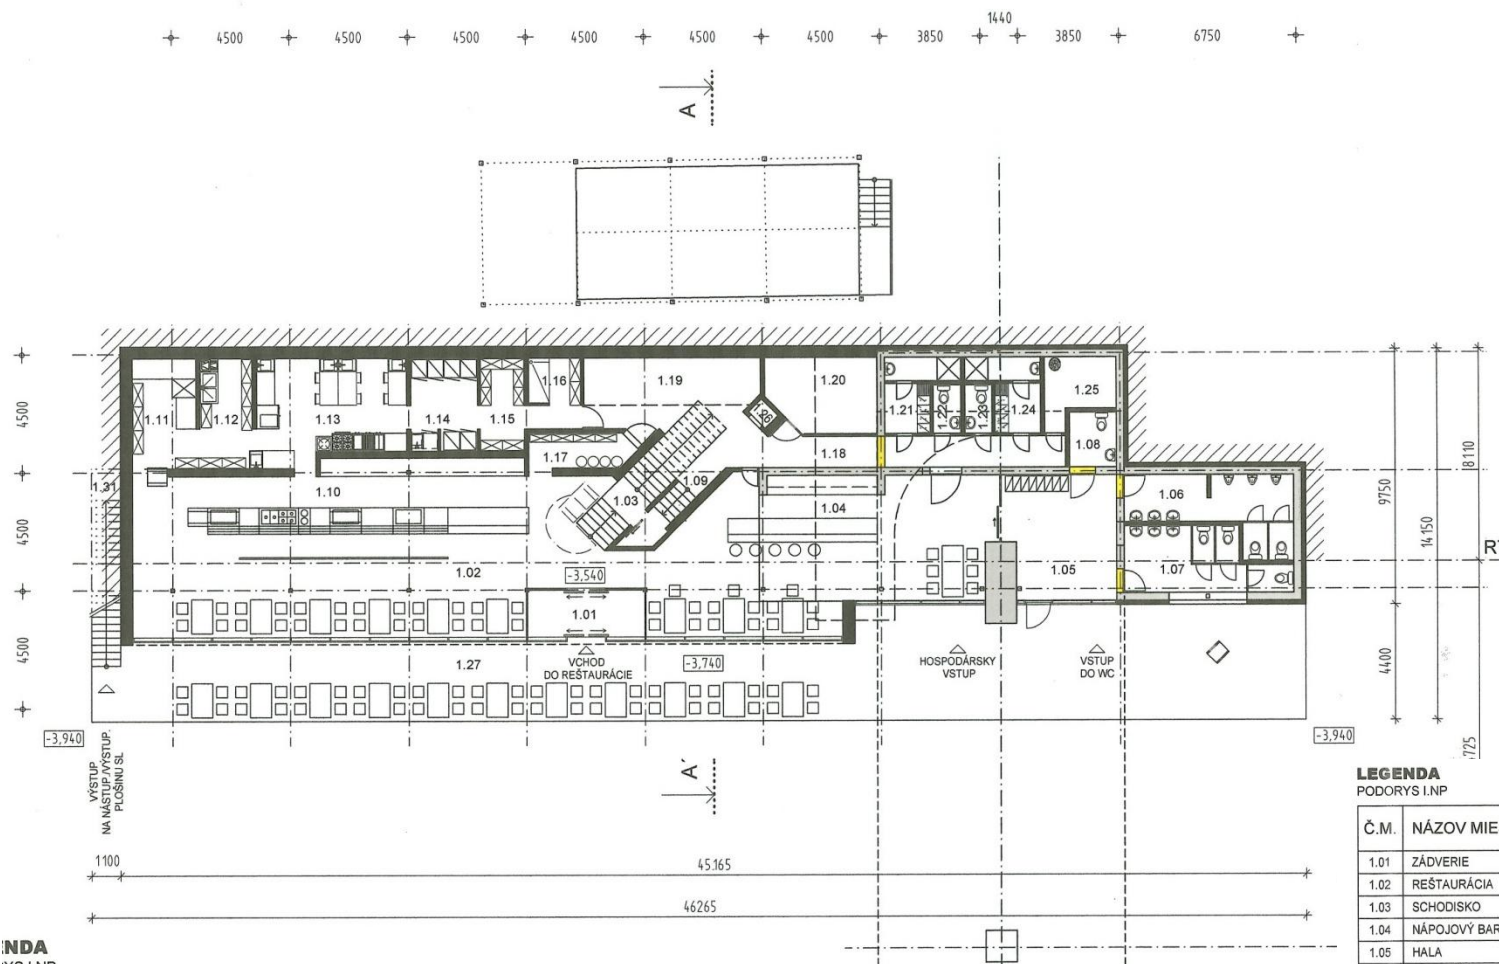

LEGENDA
PODORYS I.NP

Č.M.	NÁZOV MIESTNOSTI	PL _{m²}
1.01	ZÁDVERIE	7,90
1.02	REŠTAURÁCIA 50 STOLIČIEK	109,54
1.03	SCHODISKO	9,87
1.04	NÁPOJOVÝ BAR	18,16
1.05	HALA	19,84
1.06	WC MUŽI	14,54
1.07	WC ŽENY	13,37
1.08	WC TTPO	4,08
1.09	SCHODY ZAMESTNANCI	3,94
1.10	REŠTAURÁCIA - VÝDAJ	53,34
1.11	UMÝVAREŇ BIELEHO RIADU	9,25
1.12	UMÝVAREŇ ČIERNEHO RIADU	5,42
1.13	KUCHYŇA	26,58
1.14	STUDENÝ SKLAD	9,08
1.15	SUCHÝ SKLAD	8,06
1.16	SKLAD A UMÝVAREŇ TERMOSOV	3,52

Č.M.	NÁZOV MIESTNOSTI	PL _{m²}
1.17	PRÍRUČNÝ SKLAD NÁPOJOV	5,53
1.18	CHODBA	19,31
1.19	SKLAD OBALOV	15,90
1.20	SKLAD NÁPOJOV	11,40
1.21	ŠATŇA S UMÝVAREŇOU	6,07
1.22	WC MUŽI ZAMESTNANCI	2,01
1.23	WC ŽENY ZAMESTNANCI	2,01
1.24	ŠATŇA S UMÝVAREŇOU	6,07
1.25	UPRATOVACIA KOMORA	6,16
1.26	MALÝ NÁKLADNÝ VÝŤAH	0,72
1.27	OTVORENÁ TERASA	162,00