
Príloha č.3 : Pôdorys 2. nadzemného podlažia reštaurácie „Vrcholová stanica SL TSD 6/8 TELEMIX“

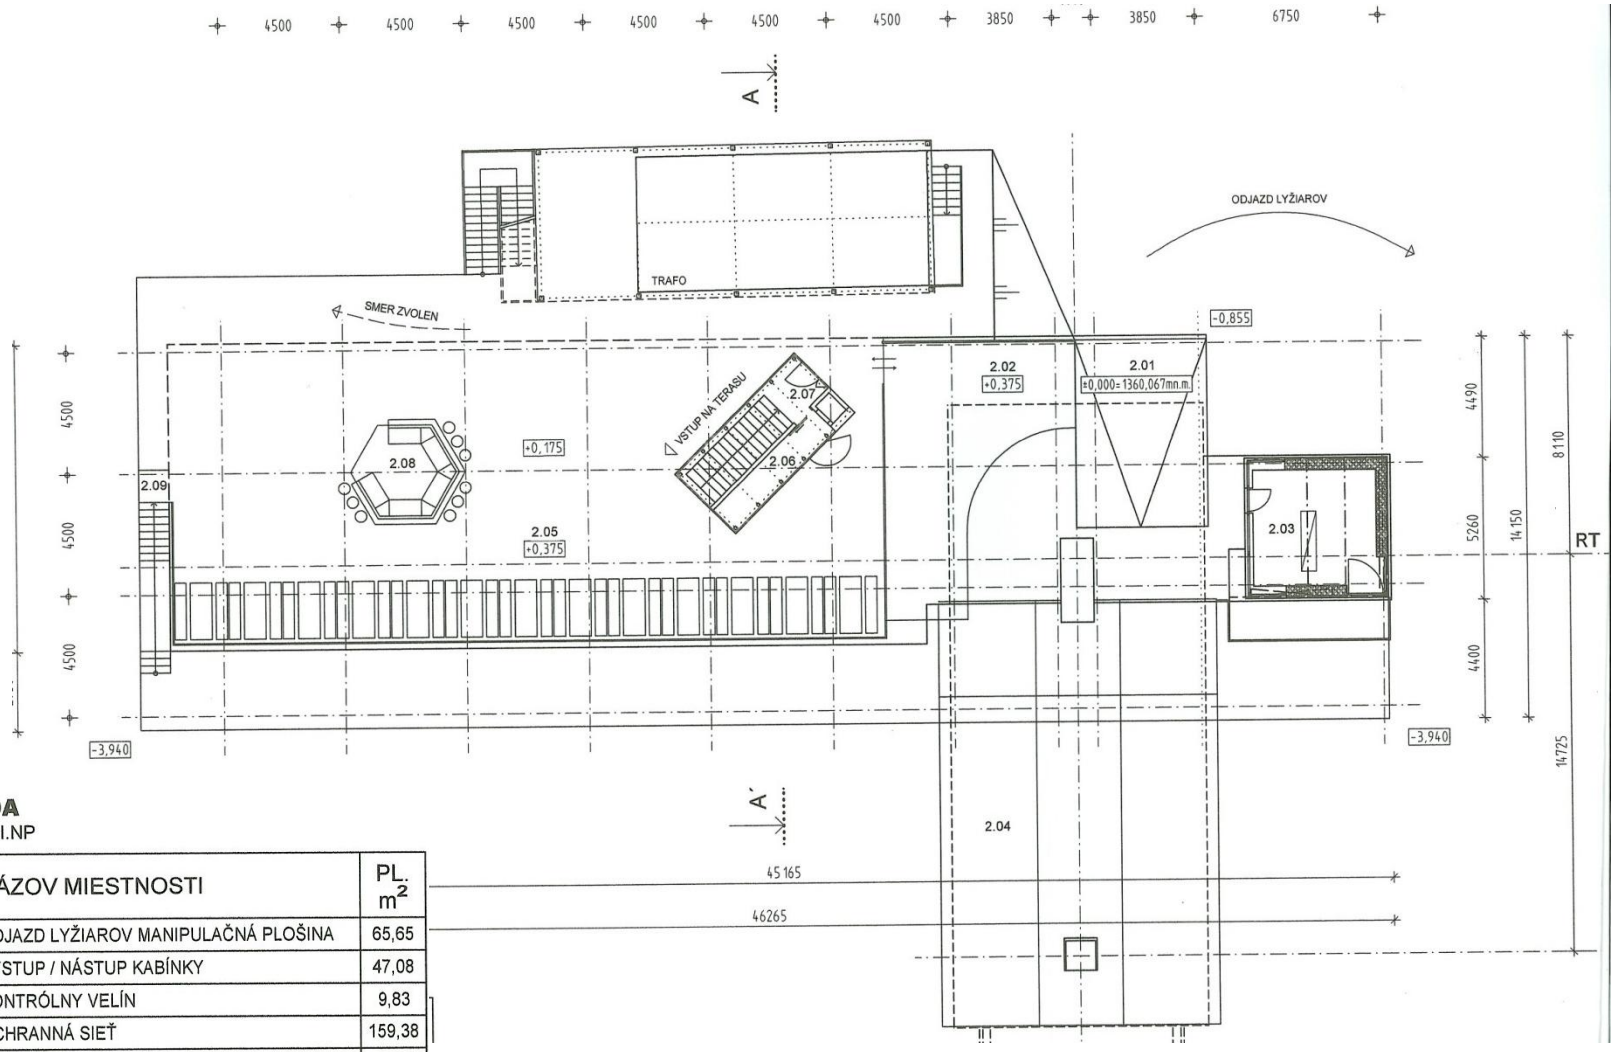

LEGENDA

PÔDORYS II.NP

Č.M.	NÁZOV MIESTNOSTI	PL. m^2
2.01	ODJAZD LYŽIAROV MANIPULAČNÁ PLOŠINA	65,65
2.02	VÝSTUP / NÁSTUP KABÍNKY	47,08
2.03	KONTRÓLNY VELÍN	9,83
2.04	OCHRANNÁ SIEŤ	159,38
2.05	OTVORENÁ TERASA	260,92
2.06	SKLAD A MALÝ NÁKLADNÝ VÝŤAH	7,52
2.07	VNÚTORNÉ SCHODISKO	9,39
2.08	VONKAJŠÍ BAR	12,42
2.09	VONKAJŠIE SCHODISKO	8,28