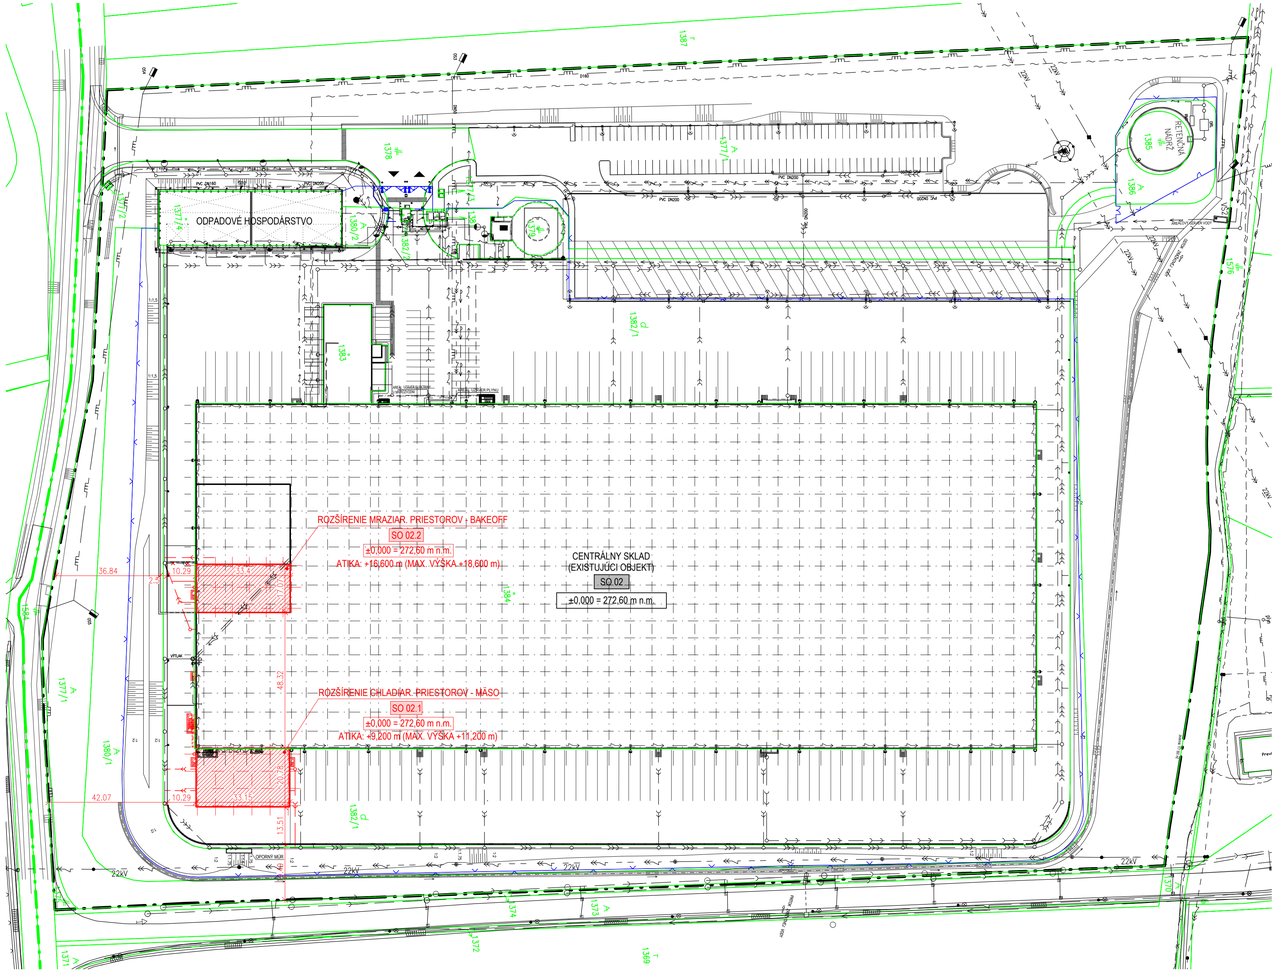

LEGENDA

- EXISTUJÚCA HRANICA POZEMKU
- EXISTUJÚCE VNÚTROAREÁLOVÉ OPLOTENIE
- KATASTRÁLNA MAPA
- HRANICA KATASTRÁLNEHO ÚZEMIA
- 1368/1 PARCELNÉ ČÍSLA

LEGENDA NAVRHOVANÝCH INŽINIERSKYCH SIETÍ A OBJEKTOV

- DAŽĎOVÁ KANALIZÁCIA
- ZRUŠENÝ VÝVOD Z PODTLAKOVEJ DAŽĎOVEJ KANALIZÁCIE STRECHY

TABUĽKA POZEMKOV RIEŠENÉHO ÚZEMIA

č.parcely	k.ú.	č. LV	výmera parcely celkovo (m2)	vlastník	druh pozemku	umiestnenie pozemku
1382/1	Záborské	535	30 244	Lidl Slovenská republika, v.o.s., Veľkosklad potravín LIDL, Púchovská 12, Nemšová, PSČ 91441, SR	Zastavaná plocha a nádvorie	Mimo zastavaného územia obce
1384	Záborské	535	36 601	Lidl Slovenská republika, v.o.s., Veľkosklad potravín LIDL, Púchovská 12, Nemšová, PSČ 91441, SR	Zastavaná plocha a nádvorie	Mimo zastavaného územia obce

TABUĽKA SUSEDNÝCH POZEMKOV

č.parcely	k.ú.	č. LV	výmera parcely celkovo (m2)	vlastník	druh pozemku	umiestnenie pozemku
1377/4	Záborské	535	1250	Lidl Slovenská republika, v.o.s., Veľkosklad potravín LIDL, Púchovská 12, Nemšová, PSČ 91441, SR	Zastavaná plocha a nádvorie	Mimo zastavaného územia obce
1378	Záborské	535	1849	Lidl Slovenská republika, v.o.s., Veľkosklad potravín LIDL, Púchovská 12, Nemšová, PSČ 91441, SR	Zastavaná plocha a nádvorie	Mimo zastavaného územia obce
1380/1	Záborské	535	10 316	Lidl Slovenská republika, v.o.s., Veľkosklad potravín LIDL, Púchovská 12, Nemšová, PSČ 91441, SR	Ostatná plocha	Mimo zastavaného územia obce
1380/2	Záborské	535	209	Lidl Slovenská republika, v.o.s., Veľkosklad potravín LIDL, Púchovská 12, Nemšová, PSČ 91441, SR	Ostatná plocha	Mimo zastavaného územia obce
1382/2	Záborské	535	16	Lidl Slovenská republika, v.o.s., Veľkosklad potravín LIDL, Púchovská 12, Nemšová, PSČ 91441, SR	Zastavaná plocha a nádvorie	Mimo zastavaného územia obce
1383	Záborské	535	686	Lidl Slovenská republika, v.o.s., Veľkosklad potravín LIDL, Púchovská 12, Nemšová, PSČ 91441, SR	Zastavaná plocha a nádvorie	Mimo zastavaného územia obce

POZNÁMKY

- KATASTRÁLNA MAPA RIEŠENÉHO ÚZEMIA KU DŇU 01.04.2019 (WWW.KATASTERPORTAL.SK)
- PRI KRÍŽENÍ A SÚBEHU PODZEMNÝCH SIETÍ DODRŽAŤ MINIMÁLNE ODSTUPOVÉ VZDIALENOSTI PODĽA STN 73 6005.

POZNÁMKY / NOTES

QR KÓD / QR CODE

AUTORIZÁCIA / STAMP

PROJEKT / PROJECT
ROZŠÍRENIE LOGISTICKÉHO CENTRA ZÁBORSKÉ - PRÍSTAVBA, NADSTAVBA

INVESTOR / CLIENT
Lidl Slovenská republika, v.o.s.
RUŽINOVSKÁ 1E
821 02 BRATISLAVA

GENERÁLNY PROJEKTANT / GENERAL DESIGNER
KAMI PROFIT, s.r.o.
PRI STAROM LETISKU 17
831 07 BRATISLAVA
www.kami-profit.sk
info@kami-profit.sk

PROJEKTANT PROFESNEJ ČASTI / PLANNER
EPCM engineers, s.r.o.
ÚDERNÍCKA 3
851 01 BRATISLAVA
www.epcm-engineers.com
epcm@epcm-engineers.com

VYPRACOVAL / DRAWN BY: ING. DAŠA ŠTÚŇOVÁ — PODPIS / SIGNATURE
KONTROLOVAL / CHECKED BY: ING. SLAVOMÍR ŠVÁBY — PODPIS / SIGNATURE
ZODP. PROJEKTANT / RESPOS. DESIGNER: ING. BARBORA ZLIECHOVCOVÁ — PODPIS / SIGNATURE
SCHVÁLIL / APPROVED BY: ING. SLAVOMÍR ŠVÁBY — PODPIS / SIGNATURE

TENTO VÝKRES JE MAJETKOM SPOLOČNOSTI EPCM engineers, s.r.o. A MOŽE BYŤ POUŽITÝ, KOPÍROVANÝ A VYDANÝ INÝM STRANÁM LEN NA ZÁKLADE ZMLUVY ALEBO PREDCHÁDZAJÚCEHO PÍSOMNÉHO SÚHLASU SPOLOČNOSTI EPCM engineers, s.r.o.
THIS DRAWING IS THE PROPERTY OF EPCM engineers, s.r.o. AND SHALL NOT BE USED, REPRODUCED OR DISCLOSED TO ANYONE WITHOUT THE PRIOR WRITTEN PERMISSION OF EPCM engineers, s.r.o. AND SHALL BE RETURNED UPON REQUEST.

REVÍZIA / REVISION	POPIS / DESCRIPTION	DÁTUM / DATE
00	PRVÉ VYDANIE	17.05.2019

MIESTO STAVBY / LOCATION	ZÁBORSKÉ, K.Ú. ZÁBORSKÉ, p.č. 1382/1, 1384	
STUPEŇ PD / DESIGN STAGE	DOKUMENTÁCIA PRE ÚZEMNÉ ROZHODNUTIE	DUR
ČASŤ PD / PART	VÝKRESY	C
OBCH. SÚBOR / PACKAGE		
OBJEKT (SÚBOR) / BUILDING		
PROFESNÝ DIEL / PROFESSION		

NÁZOV DOKUMENTU / DOCUMENT DESCRIPTION: SITUÁCIA NA PODKLADE KATASTRÁLNEJ MAPY

PARÉ / PRINT No.

FORMÁT / FORMAT: 10 x A4
MIERKA / SCALE: 1:1000
DÁTUM / DATE: 17.05.2019

EL. NÁZOV DOKUMENTU / ELECTRONIC DOCUMENT TITLE: 1810_EPC_DUR_C_002_00_Situacia na podklade KM.pdf
ZDROJOVÝ SÚBOR / SOURCE FILE: 1810_EPC_DUR_C_003_00_Situacia stavby.dwg

SCHÉMA / SCHEME

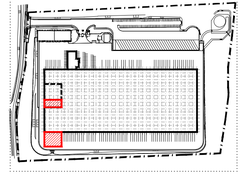

± 0,000 = 272,60 m n. m.
GENERÁLNY SYSTÉM S JTSK / GRID SYSTEM S-JTSK
VÝŠKOVÝ SYSTÉM Bpv / VERTICAL SYSTEM Bpv

PROJEKT / PROJECT	VYDAVATEĽ / PUBLISHER	STUPEŇ / STAGE	ČASŤ / PART	OBCH. SÚB. / PACKAGE	OBJEKT / BUILDING	PROF. DIEL / PROFESSION	ČÍSLO DOKUMENTU / DOCUMENT NUMBER	REVÍZIA / REVISION
1810	EPC	DUR	C				002	00