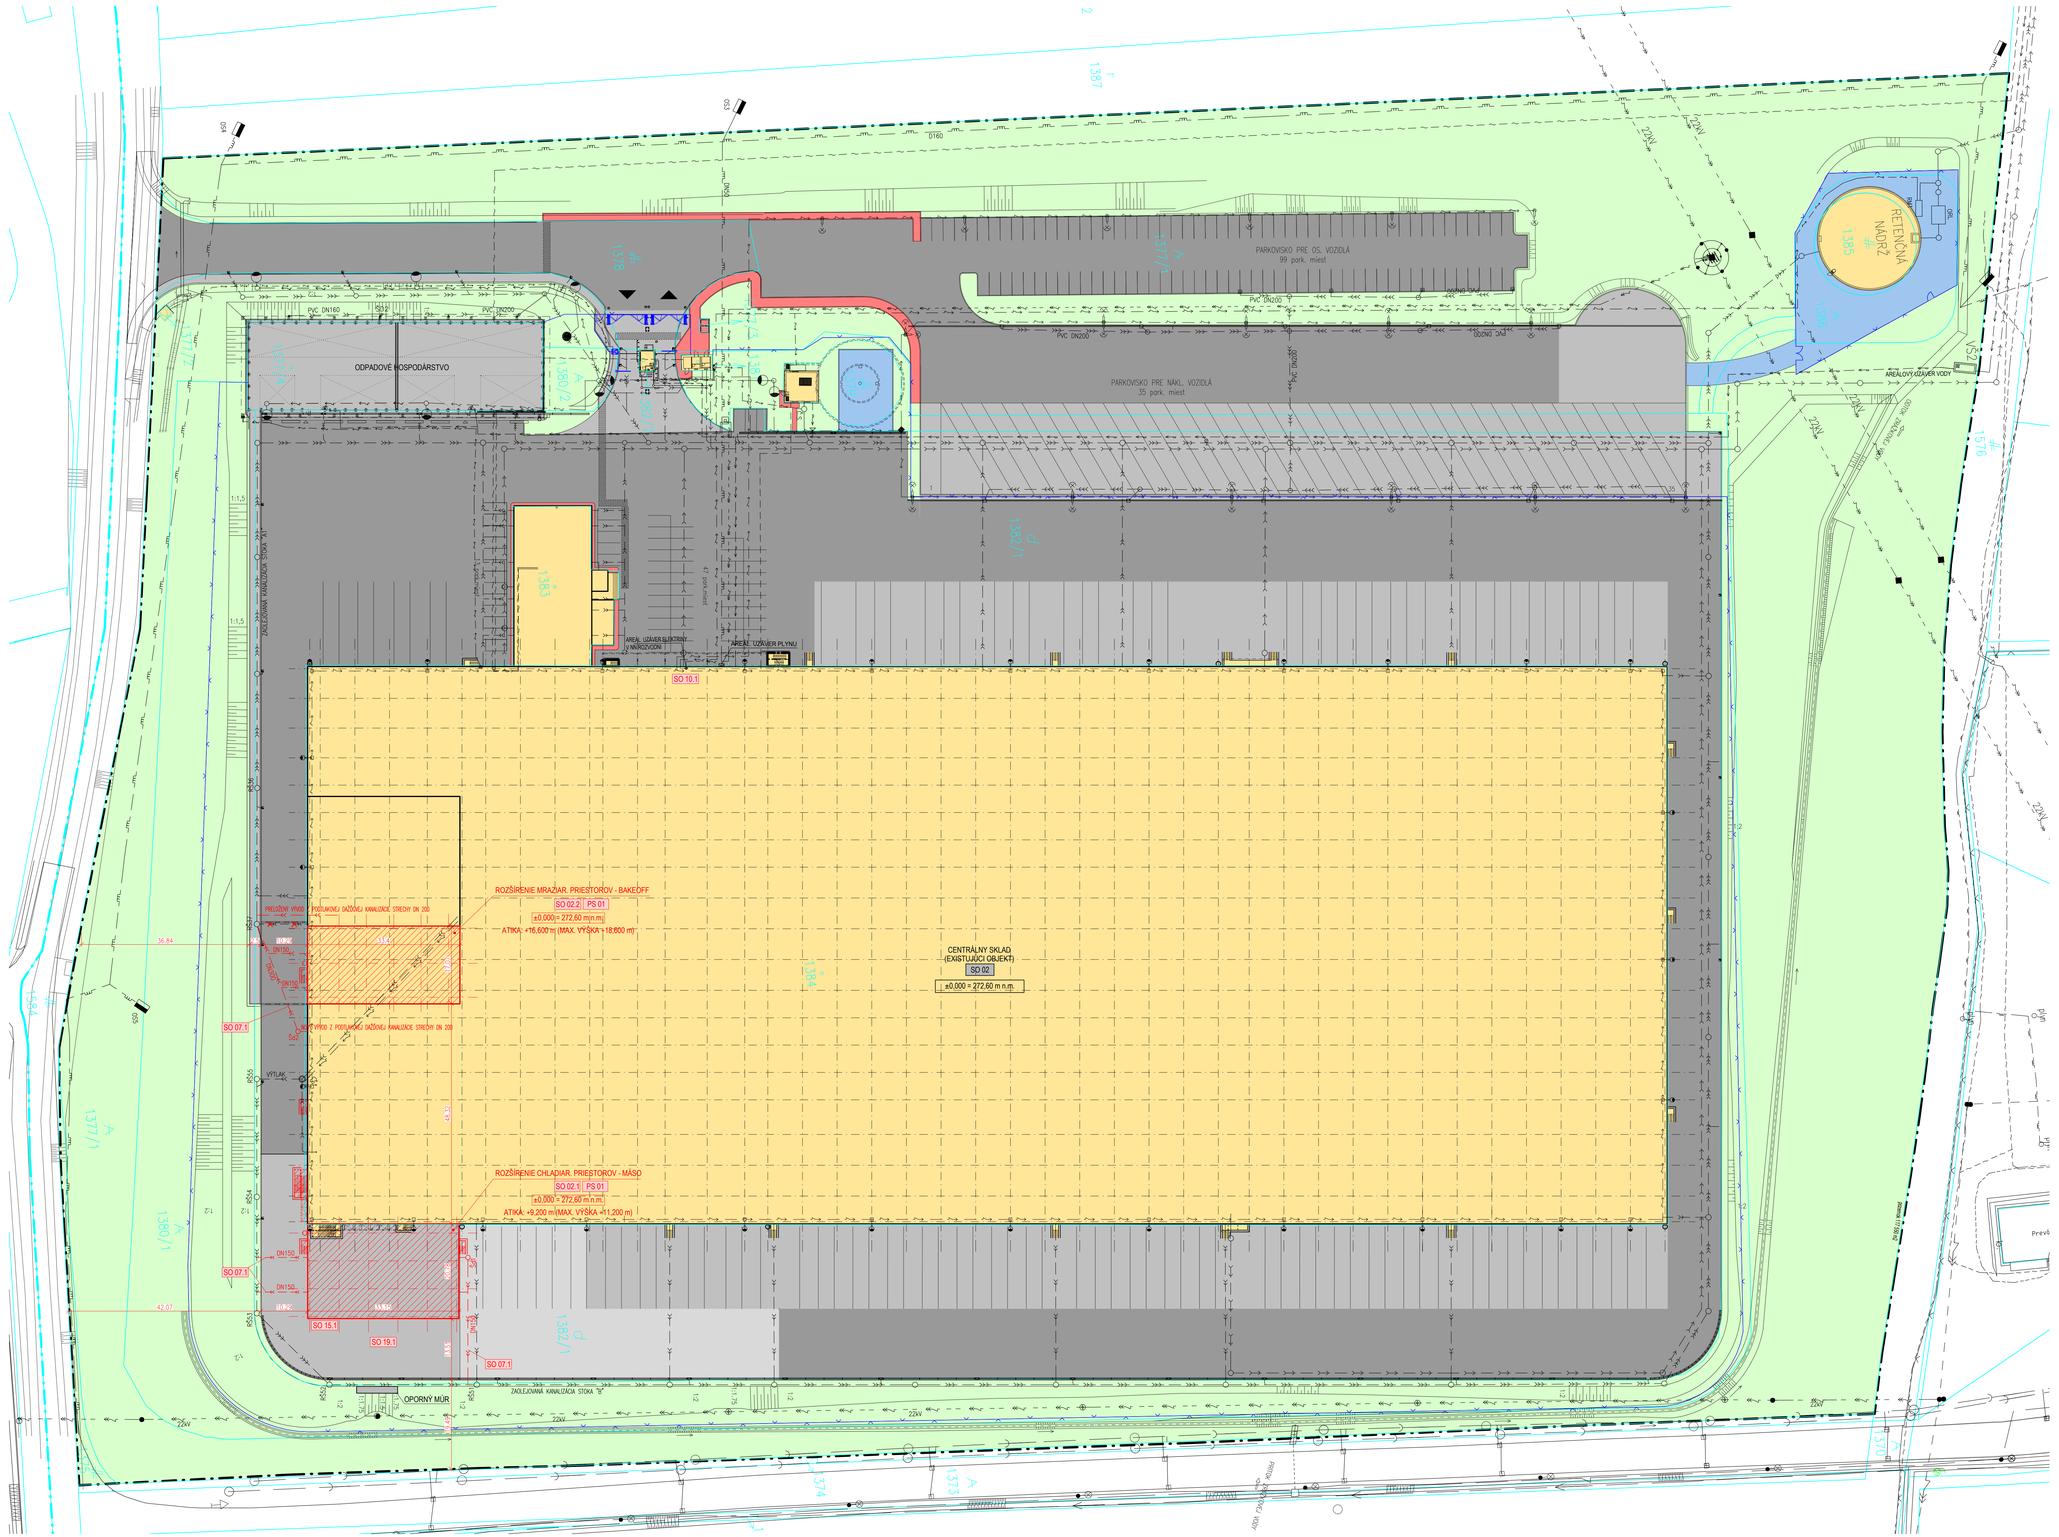


NAVRHOVANÉ STAVEBNÉ OBJEKTY, INŽINIERSKE OBJEKTY A PREVÁDZKOVÉ SÚBORY

SO 02.1	ROZŠÍRENIE CHLADIARENSKÝCH PRIESTOROV - MÄSO
SO 02.2	ROZŠÍRENIE MRAZIARENSKÝCH PRIESTOROV - BAKEOFF
SO 07.1	ÚPRAVA DAŽĎOVEJ KANALIZÁCIE
SO 10.1	ÚPRAVA TRAFOSTANICE
SO 15.1	ÚPRAVA VONKAJŠIEHO OSVETLENIA
SO 19.1	ÚPRAVA VNÚTROAREÁLOVÝCH KOMUNIKÁCIÍ
PS 01	ÚPRAVA CHLADIACEHO ZARIADENIA - MÄSO, BAKEOFF

LEGENDA EXISTUJÚCICH INŽINIERSKYCH SIETÍ A OBJEKTOV

- VODOVOD
- JEDNOTNÁ KANALIZÁCIA
- SPLAŠKOVÁ KANALIZÁCIA
- DAŽĎOVÉ PRÍPOJKY Z VNÚTORNÝCH / VONKAJŠÍCH DAŽĎ. ODPADOV
- PLYNOVOD STL
- PRÍVOD VODY ZO STROJOVNE SHZ DO MIESTNOSTI VENTIL. STANÍC
- NADZEMNÉ VEDENIE VN
- PODZEMNÉ VEDENIE NN
- PODZEMNÉ VEDENIE SLOVAK TELEKOM
- VONKAJŠIE OSVETLENIE

LEGENDA NAVRHOVANÝCH INŽINIERSKYCH SIETÍ A OBJEKTOV

- DAŽĎOVÁ KANALIZÁCIA
- ZRUŠENÝ VÝVOD Z PODTLAKOVEJ DAŽĎOVEJ KANALIZÁCIE STRECHY

LEGENDA PLÔCH A OZNAČENÍ

- EXISTUJÚCA HRANICA POZEMKU
- EXISTUJÚCE VNÚTROAREÁLOVÉ OPLOTENIE
- KATASTRÁLNA MAPA
- HRANICA KATASTRÁLNEHO ÚZEMIA
- 1368/1 PARCELNÉ ČÍSLA

- EXISTUJÚCA ZASTAVANÁ PLOCHA
- EXISTUJÚCA SPEVNENÁ PLOCHA - CEMENTOBETÓN
- EXISTUJÚCA SPEVNENÁ PLOCHA - ASFALTOBETÓN
- EXISTUJÚCA SPEVNENÁ PLOCHA - ZÁMKOVÁ DLAŽBA
- EXISTUJÚCA SPEVNENÁ PLOCHA - ŠTRK
- EXISTUJÚCA SPEVNENÁ PLOCHA - CHODNÍK ZO ZÁMK. DLAŽBY
- EXISTUJÚCA ZELEŇ
- SO 02.1 ROZŠÍRENIE CHLADIARENSKÝCH PRIESTOROV - MÄSO, ZASTAVANÁ PLOCHA VRÁTANE VYROVN. SCHODÍSK 712,00 m²
- SO 02.2 ROZŠÍRENIE MRAZIARENSKÝCH PRIESTOROV - BAKEOFF, ZASTAVANÁ PLOCHA VRÁTANE VYROVN. SCHODÍSK 575,20 m²

BILANCIA PLÔCH

	EXISTUJÚCI STAV		NAVRHOVANÝ STAV	
PLOCHA POZEMKU	117 552 m²	100,0%	117 552 m²	100,0%
ZASTAVANÁ PLOCHA	37 814 m²	32,2%	38 512 m²	32,8%
SPEVNENÉ PLOCHY	42 127 m²	35,8%	41 429 m²	35,2%
ZELEŇ	37 610 m²	32,0%	37 610 m²	32,0%

POZNÁMKY

- KATASTRÁLNA MAPA RIEŠENÉHO ÚZEMIA KÚ DŇU 01.04.2019 (WWW.KATASTERPORTAL.SK)
- PRI KRÍŽENÍ A SÚBEHU PODZEMNÝCH SIETÍ DODRŽAŤ MINIMÁLNE ODSTUPOVÉ VZDIALENOSTI PODĽA STN 73 6005.

POZNÁMKY / NOTES

QR KÓD / QR CODE

AUTORIZÁCIA / STAMP

REVÍZIA REVISION	POPIS DESCRIPTION	DÁTUM DATE
00	PRVÉ VYDANIE	16.05.2019

SCHÉMA / SCHEME

± 0,000 = 272,60 m n. m.
ZODPOVEDÁ NADMORSKEJ VÝŠKE PODĽA METÓDY GNSS VO VÝŠKOVOM SYSTÉME BPV (Bpv)

PROJEKT / PROJECT
ROZŠÍRENIE LOGISTICKÉHO CENTRA ZÁBORSKÉ - PRÍSTAVBA, NADSTAVBA

INVESTOR / CLIENT
Lidl Slovenská republika, v.o.s.
RUŽINOVSKÁ 1E
821 02 BRATISLAVA

GENERÁLNY PROJEKTANT / GENERAL DESIGNER
KAMI PROFIT, s.r.o.
PRI STAROM LETISKU 17
831 07 BRATISLAVA
www.kami-profit.sk
info@kami-profit.sk

PROJEKTANT PROFESNEJ ČASTI / PLANNER
EPCM engineers, s.r.o.
ÚDERNÍCKA 3
851 01 BRATISLAVA
www.epcm-engineers.com
epcm@epcm-engineers.com

VYPRACOVAL / DRAWN BY	PODPIS / SIGNATURE	KONTROLOVAL / CHECKED BY	PODPIS / SIGNATURE
ING. DAŠA ŠTOŇOVÁ		ING. SLAVOMÍR ŠVÁBY	
ZODP. PROJEKTANT / RESPON. DESIGNER	PODPIS / SIGNATURE	SCHVÁLIL / APPROVED BY	PODPIS / SIGNATURE
ING. BARBORA ZLIECHOVCOVÁ		ING. SLAVOMÍR ŠVÁBY	

ČLENY VRÁTANE JEJ AUTORSKÝCH ZÁSTUPCOV (ďalej len „EPCM engineers, s.r.o.“) SÚ AUTORI AUTORSKÉHO DIELA V ZMYSLE ZÁK. Č. 185/2015 Z. AUTORSKOM ZÁKONE V ZNENÍ NESKORŠÍCH PREDPISOV. ALL RIGHTS RESERVED. THIS DRAWING IS THE PROPERTY OF EPCM engineers, s.r.o. AND SHALL NOT BE USED, REPRODUCED OR DISCLOSED TO ANYONE WITHOUT THE PRIOR WRITTEN PERMISSION OF EPCM engineers, s.r.o. AND SHALL BE RETURNED UPON REQUEST.

MIESTO STAVBY / LOCATION	ZÁBORSKÉ K.Ú. ZÁBORSKÉ, p.č. 1382/1, 1384	
STUPEŇ PD / DESIGN STAGE	DOKUMENTÁCIA PRE ÚZEMNÉ ROZHODNUTIE	DUR
ČASŤ PD / PART	VÝKRESY	C
OBCH. SÚBOR / PACKAGE		
OBJEKT (SÚBOR) / BUILDING		
PROFESNÝ DIEL / PROFESSION		

NÁZOV DOKUMENTU / DOCUMENT DESCRIPTION
SITUÁCIA STAVBY

PARE / PAGE No.

FORMÁT / FORMAT	MIERKA / SCALE	DÁTUM / DATE
18 x A4	1:500	16.05.2019

EL. NÁZOV DOKUMENTU / ELECTRONIC DOCUMENT TITLE: 1810_EPC_DUR_C_003_00_Situácia stavby.pdf
ZDROJOVÝ SÚBOR / SOURCE FILE: 1810_EPC_DUR_C_003_00_Situácia stavby.dwg

PROJEKT / PROJECT	TYP/KÓD/TÍT. / PUBLISHER	STUPEŇ / STAGE	ČASŤ / PART	OBCH.SÚB. / PACKAGE	OBJEKT / BUILDING	PROF. DIEL / PROFESSION	ČÍSLO DOKUMENTU / DOCUMENT NUMBER	REVÍZIA / REVISION
1810	EPC	DUR	C				003	00