


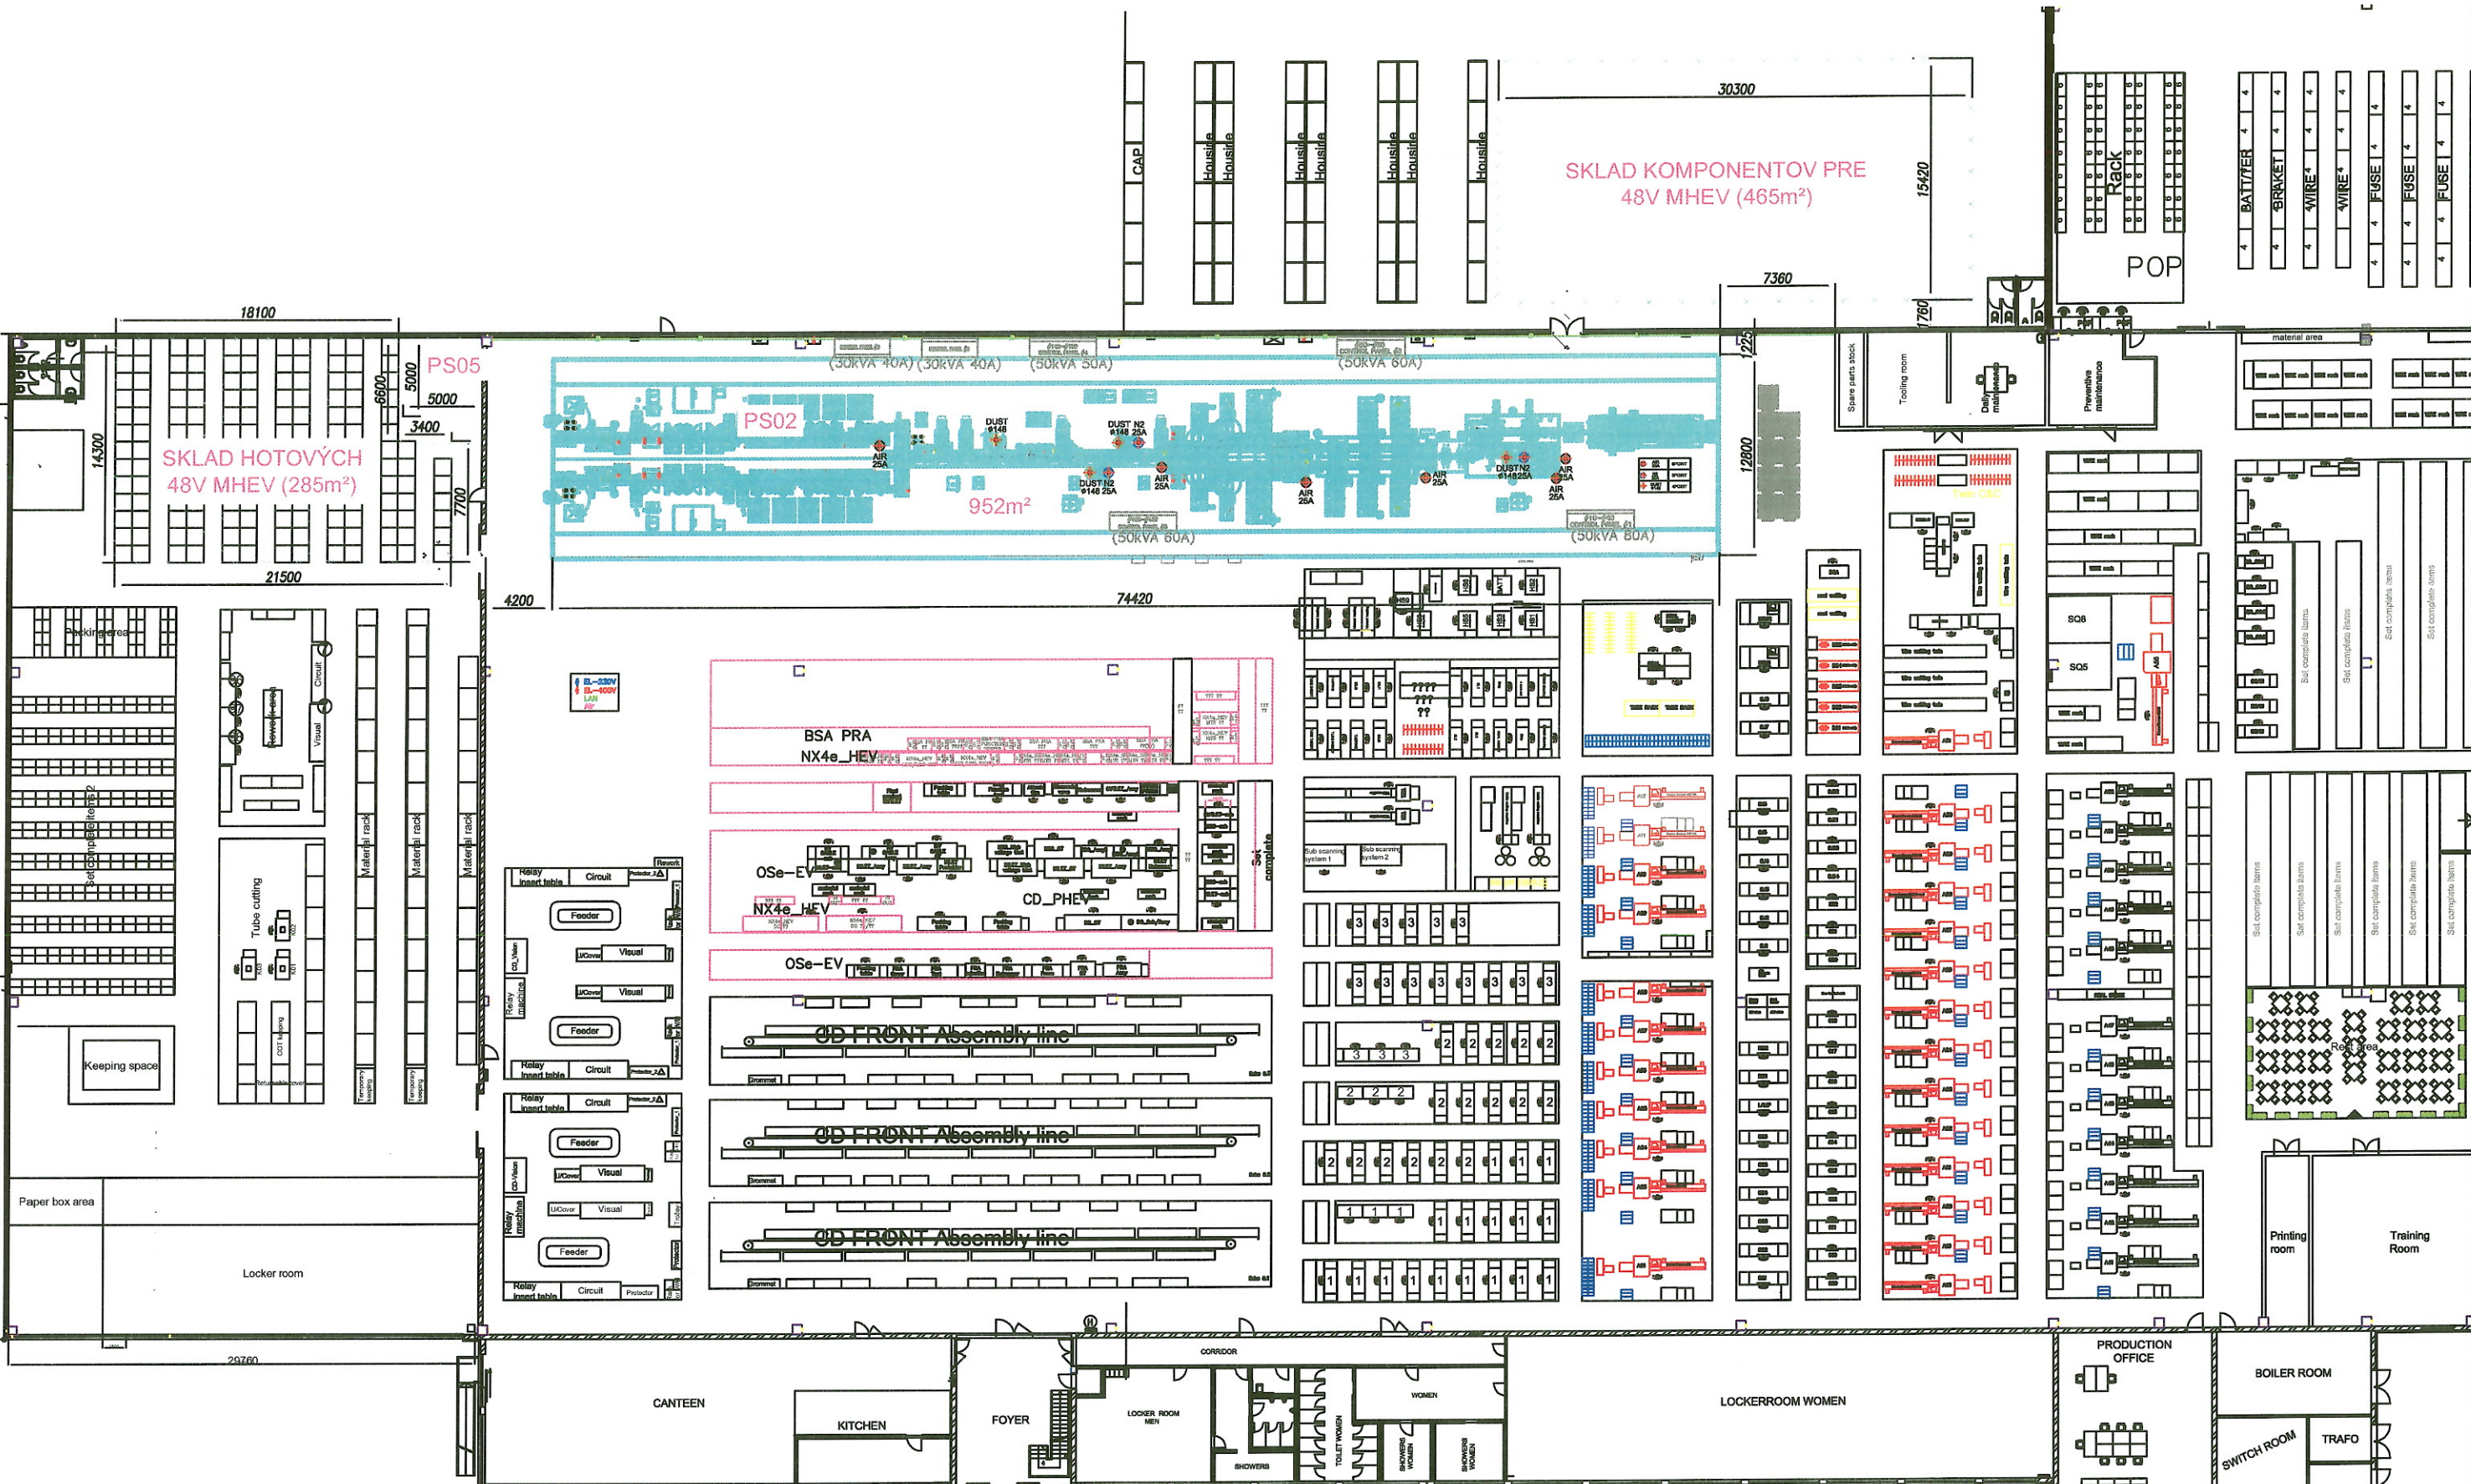

Generálny projektant stavby a autor diel			PIO KERAMOPROJEKT a.s., TRENCÍN		www.kmp.sk	
Spracovateľ projektu: PIO Keramoprojekt a.s., Trenčín						Spracovateľ časti PD:
HP:	Zodpovedný projektant:	Vypracoval/Kreštil:	Kontroloval:	PIO KERAMOPROJEKT a.s., TRENCÍN		
Ing. Eduard Krňáček	Ing. Marek Kováč	Ing. Marek Kováč	Ing. Miroslav Bero			
Kraj: Trenčiansky	Oblasť: Púchov	Obec: Lednické Rovne	Počet formátov:	8 xA4		
Stavba: Výrobná hala - Dočasná výrobná linka			Dátum vydania: 02. 2020			
Investor: YURA Corporation Slovakia, s. r. o., Púchovská cesta 413, 020 61 Lednické Rovne			Stupeň PD: RP			
Objednávateľ projektu: YURA Corporation Slovakia, s. r. o., Púchovská cesta 413, 020 61 Lednické Rovne			Z.č.: 5918-04-000-20-90			
Prevádzkový súbor: PS02 Výrobná linka, PS05 - Výroba a rozvod N2			Dátum revízie:			
Časť projektu: D. Dokumentácia projektových súborov			Arch. číslo: 5785			
Časť:	1.1 Výrobné zariadenie		Mierka: Číslo výkresu:			
Názov:	DISPOZIČNÉ RIEŠENIE					1 : 200 01