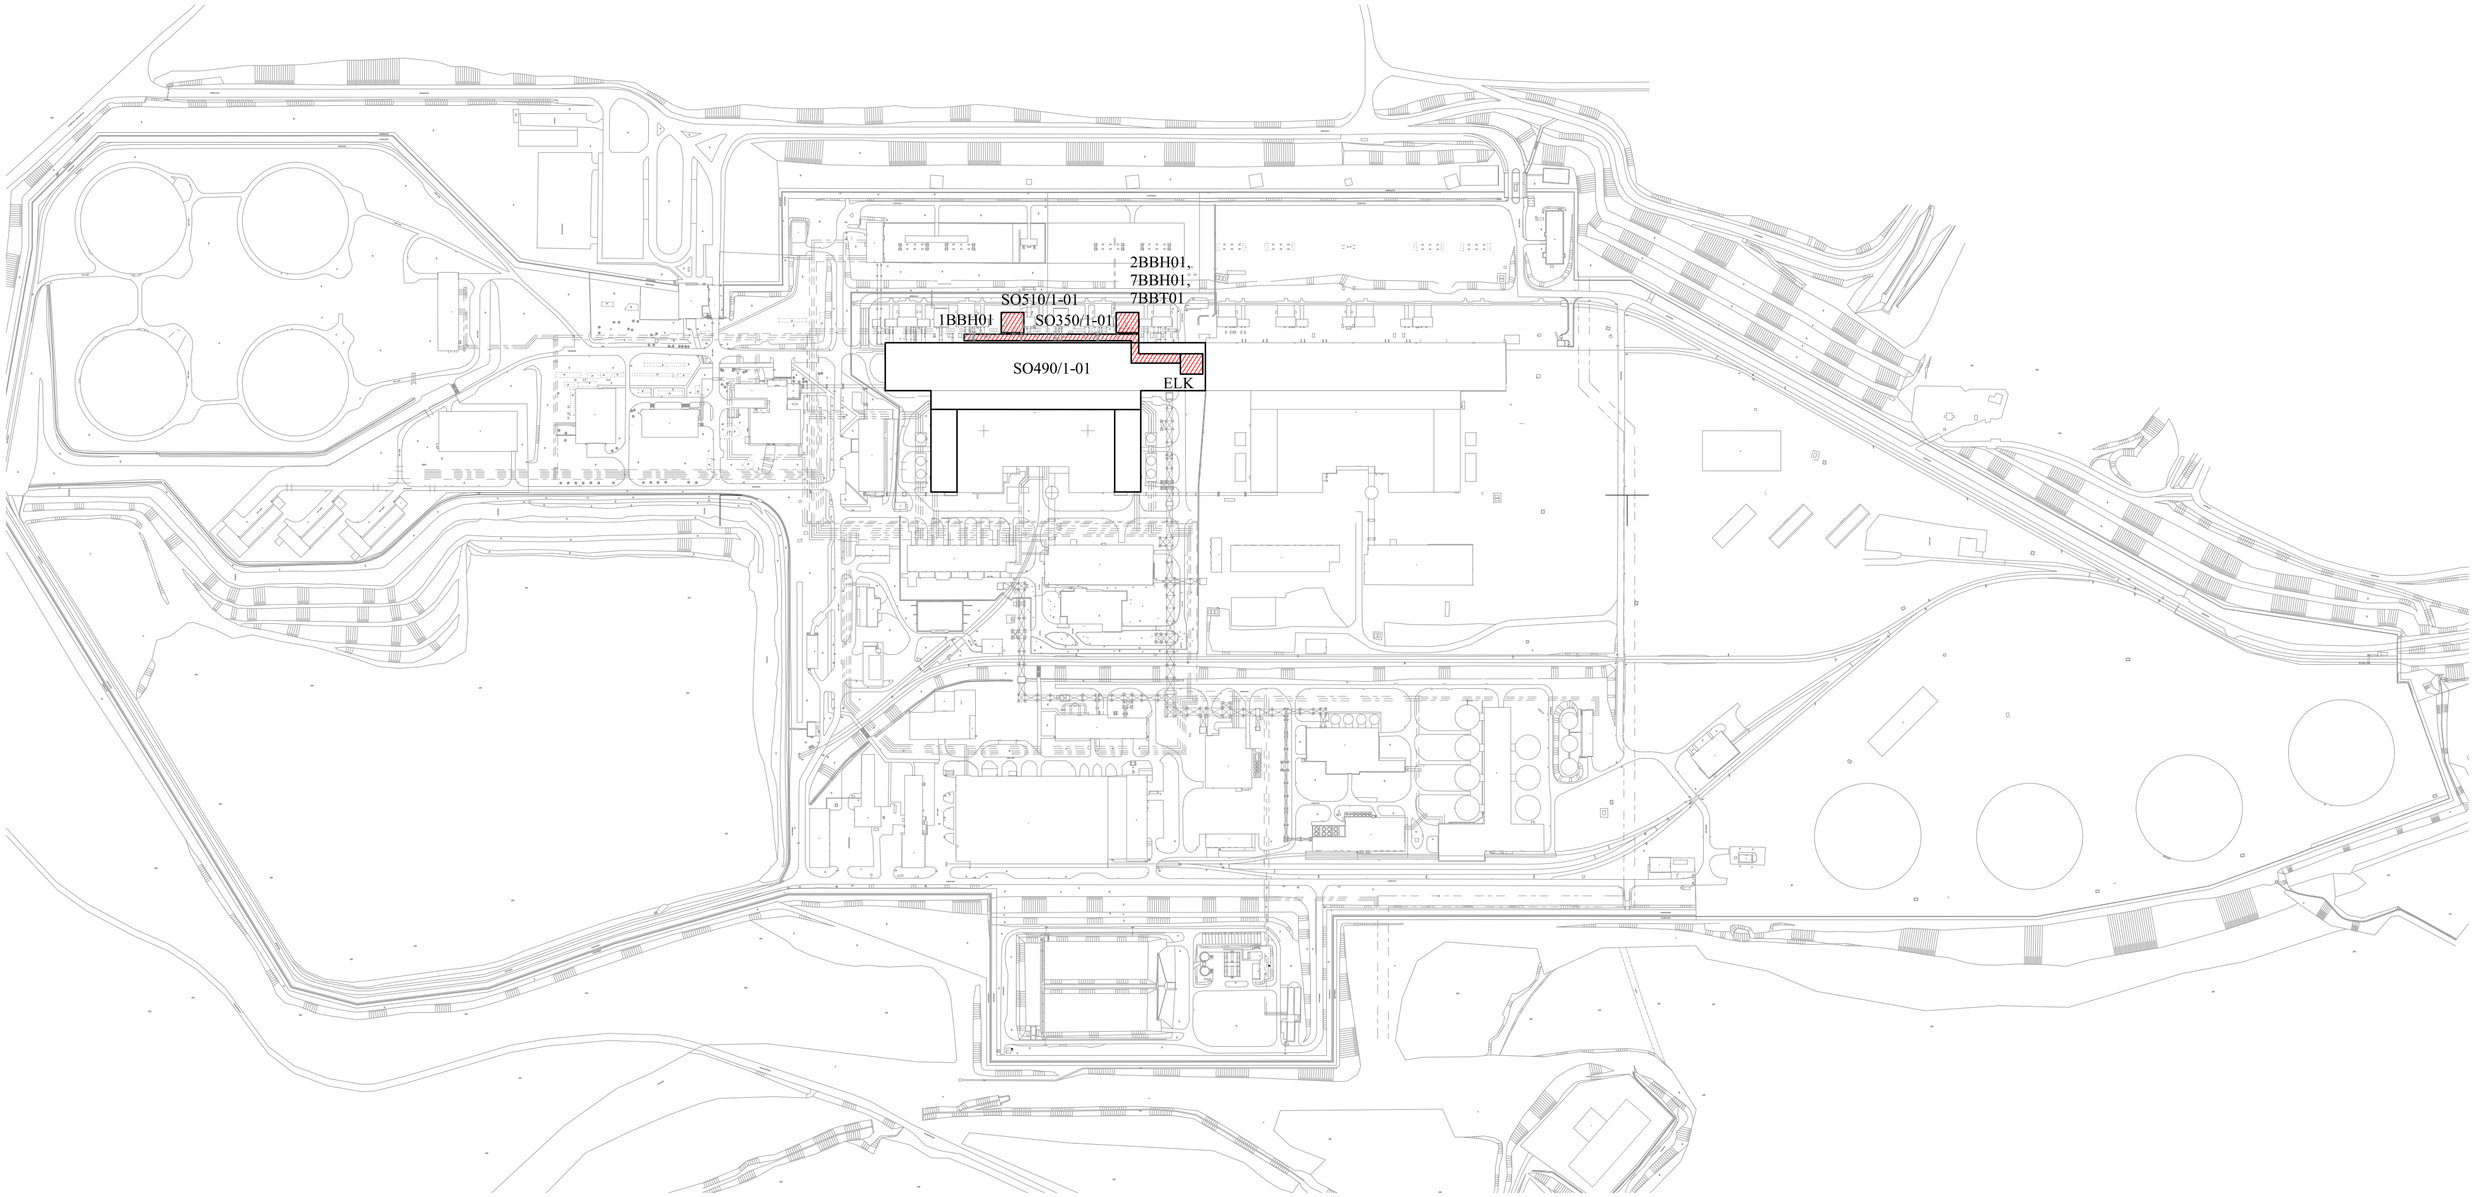


ZOZNAM DPS A SO

DPS1.07.01	Spojovacie potrubie sekundárnej časti v HVB
DPS2.07.01	Spojovacie potrubie sekundárnej časti v HVB
DPS1.08.08	Zariadenie pre napájanie vlastnej spotreby
DPS2.08.08	Zariadenie pre napájanie vlastnej spotreby
DPS1.08.10	SKR alternátora, vyvedenia výkonu a vlastnej spotreb
DPS2.08.10	SKR alternátora, vyvedenia výkonu a vlastnej spotreb
DPS1.09.02	Vonkajšie transformátory 250MVA, 32MVA
DPS2.09.02	Vonkajšie transformátory 250MVA, 32MVA
DPS0.46.01	SKR neblokovej vlastnej spotreby
DPS1.46.01	SKR neblokovej vlastnej spotreby
DPS0.90.01	LFC terminál – centrálna časť
DPS1.90.01	Podstanica pre kompletný zber dát 1.blok
DPS2.90.01	Podstanica pre kompletný zber dát 2.blok
DPS1.10.01	Systém kontroly a riadenia I.O.
DPS2.10.01	Systém kontroly a riadenia I.O.
DPS1.10.02	Systém kontroly a riadenia II.O.
DPS2.10.02	Systém kontroly a riadenia II.O.
SO490/1-01	Strojovňa I.HVB
SO510/1-01	Základy transformátorov I.HVB
SO353/1-01	Hlavná uzemňovacia sieť I.časť
SO350/1-01	Ryhy a kanály silových káblov 1. blok
SO582/1-01	Potrubie chladiacej vody 1. časť
SO372/1-01	Požiarny a úžitkový vodovod 1. časť

LEGENDA

MIESTO VÝSTAVBY

DOTKNUTÉ STVEBNÉ OBJEKTY

S

SÚRADNICOVÝ SYSTÉM - MIESTNY
VÝŠKOVÝ SYSTÉM - BALT PO VYROVNANÍ

SKUTKOVÝ STAV PREVZATÝ Z VÝKRESU :

REV. /Rev./	DÁTUM /Date/	POPIS ZMENY /Revision description/	VYPRACOVAL /Designed by/	PODPIS /Signature/
03				
02				
01				

VYPRACOVAL /Designed by/	KONTROLOVAL /Checked by/	ZODPOVEDNÝ PROJEKTANT /Supervised by/	SCHVÁLIL /Approved by/		SADA /Copy No./
ING.HALČIN	ING.DOMAGALA	ING.HALČIN	ING.DOMAGALA	JUNOZ EGEM	
MIESTO STAVBY /Plant location/	MOCHOVCE - EMO				
INVESTOR /Client/	SLOVENSKÉ ELEKTRÁRNE a.s. - ATÓMOVÉ ELEKTRÁRNE MOCHOVCE			STUPEŇ PD /Project level/	PSP	REVÍZIA /Revision/
STAVBA / PROJEKT /Plant / Project/	IPR M 19051 - Elektrokotol EMO			ČÍSLO STAVBY / PROJEKTU /Plant / Project number/	IPR M 19051	0
				ČÍSLO ZÁKAZKY /Reference number/	2019020	
SO /Civil structure/	SO			DÁTUM /Date/	11/2019	VERZIA /Version/
PS /Process unit/	PS			POČET LISTOV A4 /Number of A4 sheet/		00
DPS /Detail process unit/	DPS			MIERKA /Scale/	1:4000	

NÁZOV VÝKRESU /Drawing name/: CELKOVÁ SITUÁCIA STAVBY

ČÍSLO VÝKRESU /Drawing number/: 2019020-3-C-0-VY-1-0