


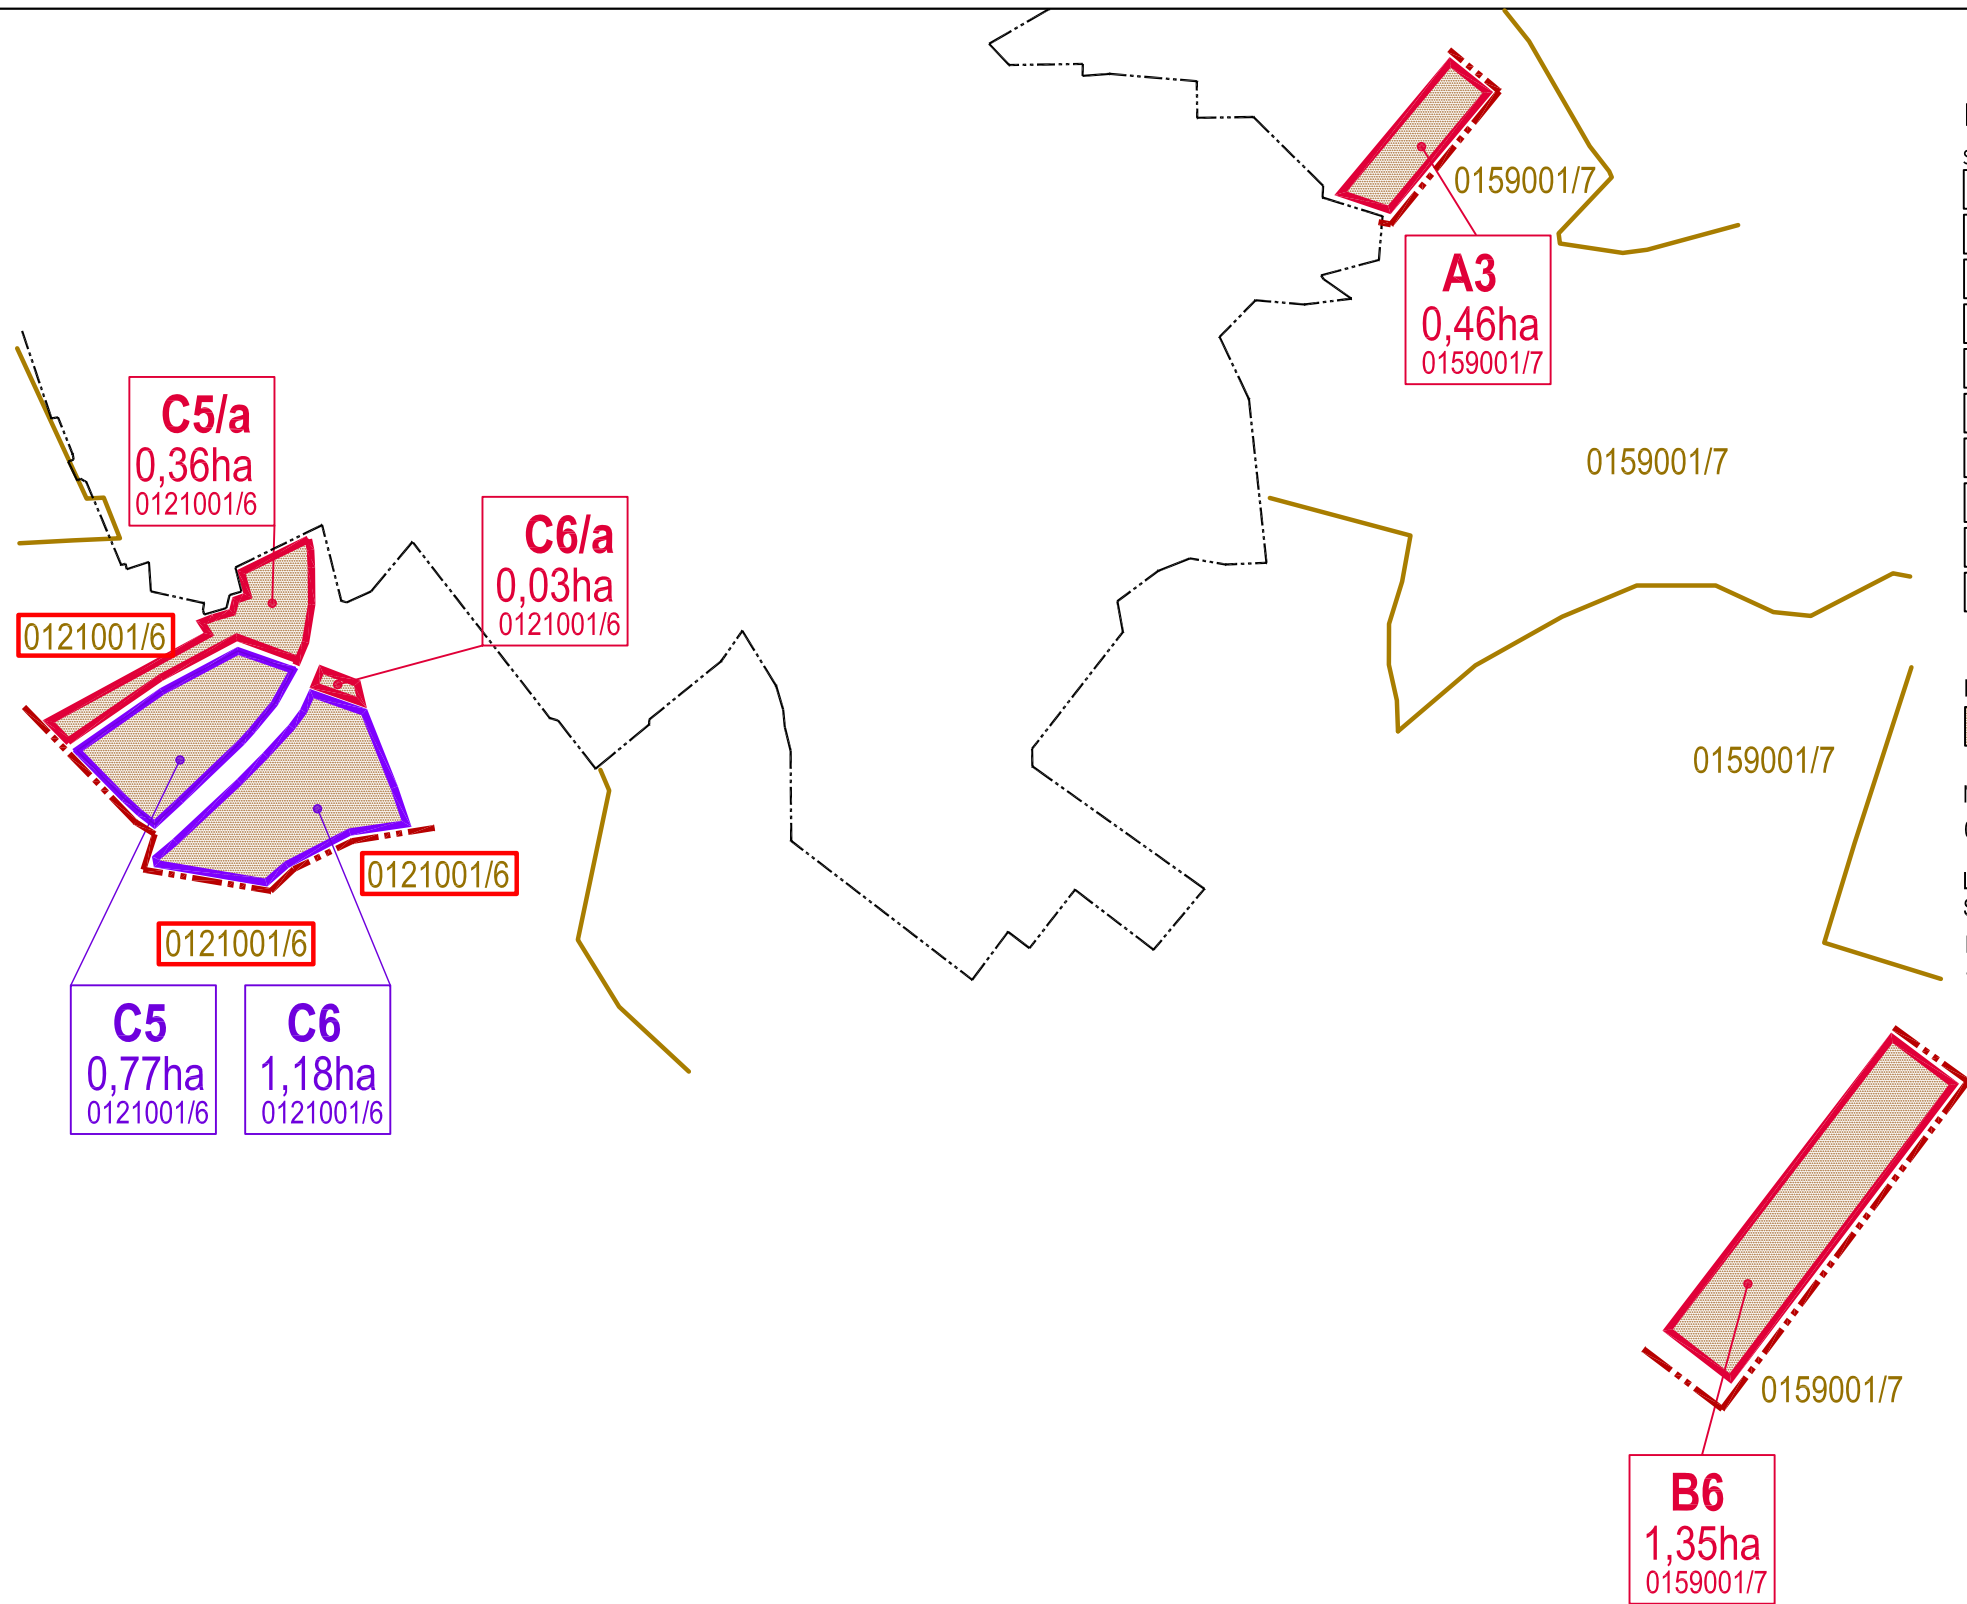

LEGENDA:

stav	návrh	
		HRANICA ZASTAVANÉHO ÚZEMIA
		HRANICE BONITOVANÝCH PÔDNO-EKOLOGICKÝCH JEDNOTIEK -BPEJ
		KÓD BPEJ (SKUPINA KVALITY)
		NAJKVALITNEJŠIA POĽNOHOSPODÁRSKA PÔDA k.ú. STUDIENKA PODĽA KÓDU BPEJ
		VYMEDZENIE LOKALITY ODŇATIA POĽNOHOSPODÁRSKEJ PÔDY
		OZNAČENIE LOKALITY ODŇATIA POĽNOHOSPODÁRSKEJ PÔDY
		VYMEDZENIE LOKALITY NAVRHNUTEJ NA ZMENU FUNKČNÉHO VYUŽITIA S UŽ UDELENÝM SÚHLASOM S NEPOĽNOHOSPODÁRSKYM POUŽITÍM
		OZNAČENIE LOKALITY NAVRHNUTEJ NA ZMENU FUNKČNÉHO VYUŽITIA
		VODNÉ PLOCHY, TOKY, ODVODŇOVACIE KANÁLY
		ZRUŠENÝ NÁVRH ÚZEMNÉHO PLÁNU

DRUH POZEMKOV PODĽA REGISTRA "C" KN NAVRHNUTÉ NA NEPOĽNOHOSPODÁRSKE POUŽITIE

		ORNÁ PÔDA
--	--	-----------

NAJKVALITNEJŠIA POĽNOHOSPODÁRSKA PÔDA V k.ú. STUDIENKA PODĽA KÓDU BPEJ:
0111002, 0121001

LOKALITY NAVRHNUTÉ NA ZMENU FUNKČNÉHO VYUŽITIA, NA KTORÉ UŽ BOL UDELENÝ SÚHLAS S BUDÚCIM MOŽNÝM NEPOĽNOHOSPODÁRSKYM POUŽITÍM POĽNOHOSPODÁRSKEJ PÔDY :
Lokality č.C5 a C6
Súhlas udelený Krajským pozemkovým úradom v Bratislave č.j. 189/36/2007 dňa 27.2.2007

