

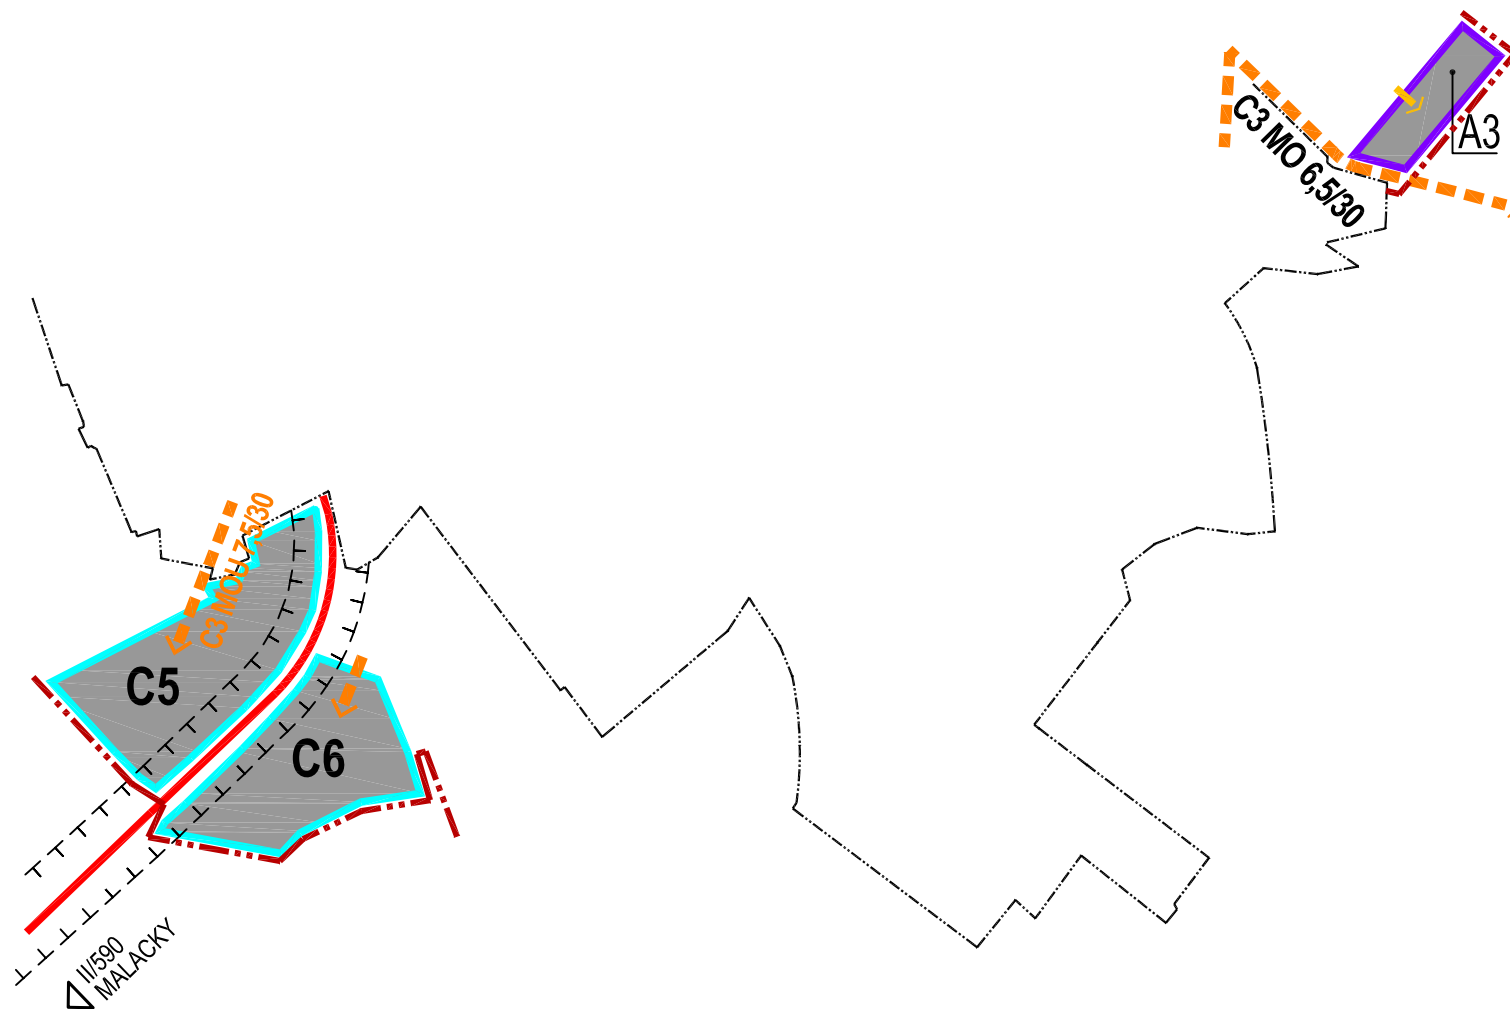


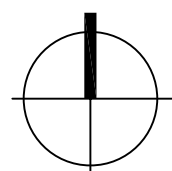

LEGENDA:

stav	návrh	
		HRANICA ZASTAVANÉHO ÚZEMIA
		PLOCHY BÝVANIA V RODINNÝCH DOMOCH
		HRANICA NOVEJ ROZVOJOVEJ PLOCHY
		HRANICA PLOCHY URČENEJ NA ZMENU FUNKČNÉHO VYUŽITIA
	C5	OZNAČENIE ROZVOJOVEJ LOKALITY
		MIESTNA OBSLUŽNÁ KOMUNIKÁCIA FUNKČNEJ TRIEDY C3
	C3 MO 6,5/30	OZNAČENIE FUNKČNEJ TRIEDY A KATEGÓRIE MIESTNEJ KOMUNIKÁCIE
		CESTA II/590 -FUNKČNÁ TRIEDA B2 - MIESTNA ZBERNÁ KOMUNIKÁCIA
		OCHRANNÉ PASMO CESTY II/590
		ZRUŠENÉ NÁVRHY A JAVY

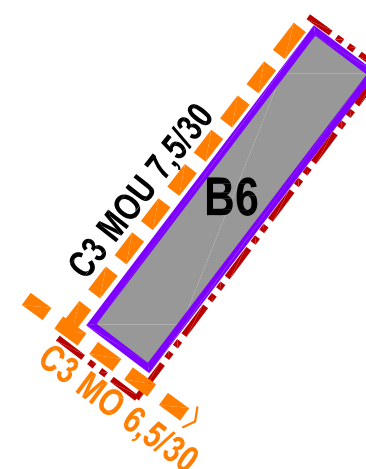

ATELIÉR OLYMPIA spol. s r.o. □ ARCHITEKTÚRA, URBANIZMUS, ÚZEMNÉ A KRAJINNÉ PLÁNOVANIE
WOLKROVA 4, 851 01 BRATISLAVA □ TEL: 0903 732 558 □ E-MAIL: office@atelierolympia.eu

ÚZEMNÝ PLÁN OBCE STUDIENKA-ZMENY A DOPLNKY č.2

OBSTARÁVATEL: OBEC STUDIENKA, DÁTUM: 12/2019

HLAVNÝ RIEŠITEĽ: ING.ARCH. EVA ŽOLNAYOVÁ

VÝKRES RIEŠENIA VEREJNÉHO DOPRAVNÉHO VYBAVENIA OBCE
-JUŽNÁ ČASŤ

MIERKA 1:5 000

4-ZD2 /2

FORMÁT 2A4