


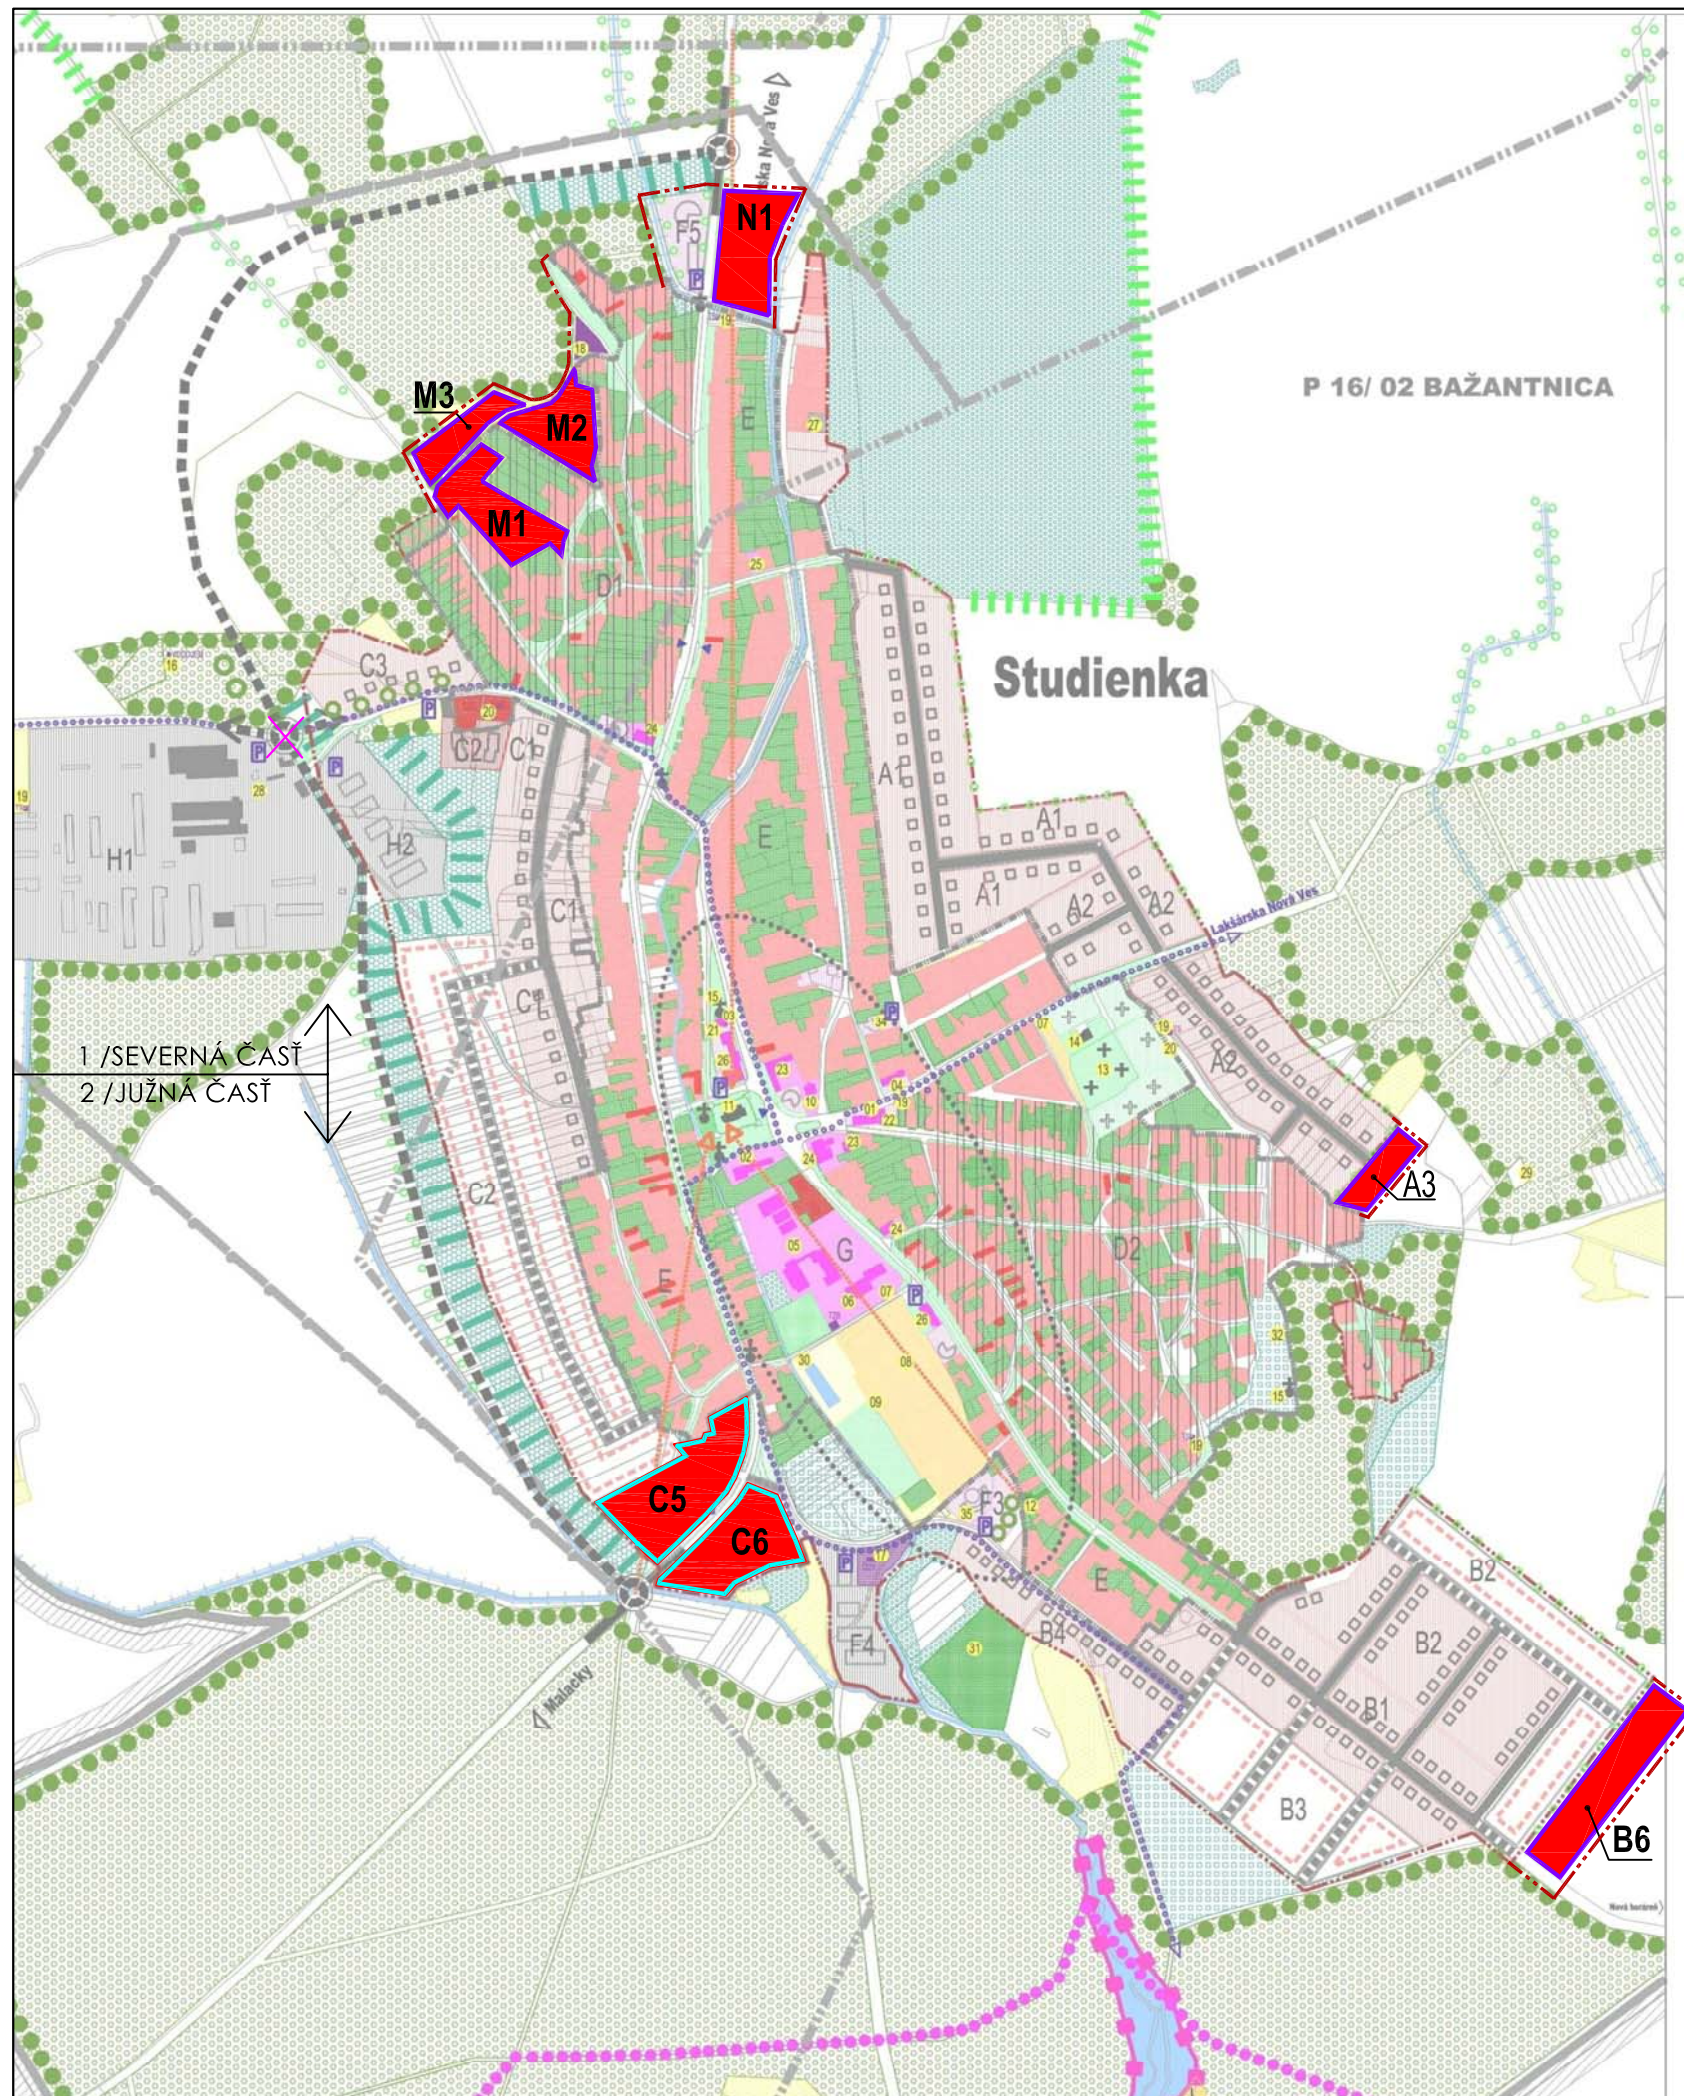

LEGENDA:

stav	návrh	
		HRANICA ZASTAVANÉHO ÚZEMIA
		VYMEDZENIE NOVEJ ROZVOJOVEJ PLOCHY
		VYMEZENIE PLOCHY URČENEJ NA ZMENU FUNKČNÉHO VYUŽITIA
		PLOCHY BÝVANIA V RODINNÝCH DOMOCH
		OZNAČENIE RIEŠENIEJ LOKALITY
		ZRUŠENÉ NÁVRHY A JAVY

ATELIÉR OLYMPIA spol. s r.o. □ ARCHITEKTÚRA, URBANIZMUS, ÚZEMNÉ A KRAJINNÉ PLÁNOVANIE
WOLKROVA 4, 851 01 BRATISLAVA □ TEL: 0903 732 558 □ E-MAIL: office@atelierolympia.eu

ÚZEMNÝ PLÁN OBCE STUDIENKA-ZMENY A DOPLNKY č.2

OBSTARÁVATEL: OBEC STUDIENKA, DÁTUM: 12/2019

HLAVNÝ RIEŠITEĽ: ING.ARCH. EVA ŽOLNAYOVÁ

**KOMPLEXNÝ VÝKRES RIEŠENIA PRIESTOROVÉHO USPORIADANIA
A FUNKČNÉHO VYUŽITIA ÚZEMIA - PRIEMET ZMIEN A DOPLNKOV**

MIERKA 1:8 800

3A-ZD2

FORMÁT 2A4