


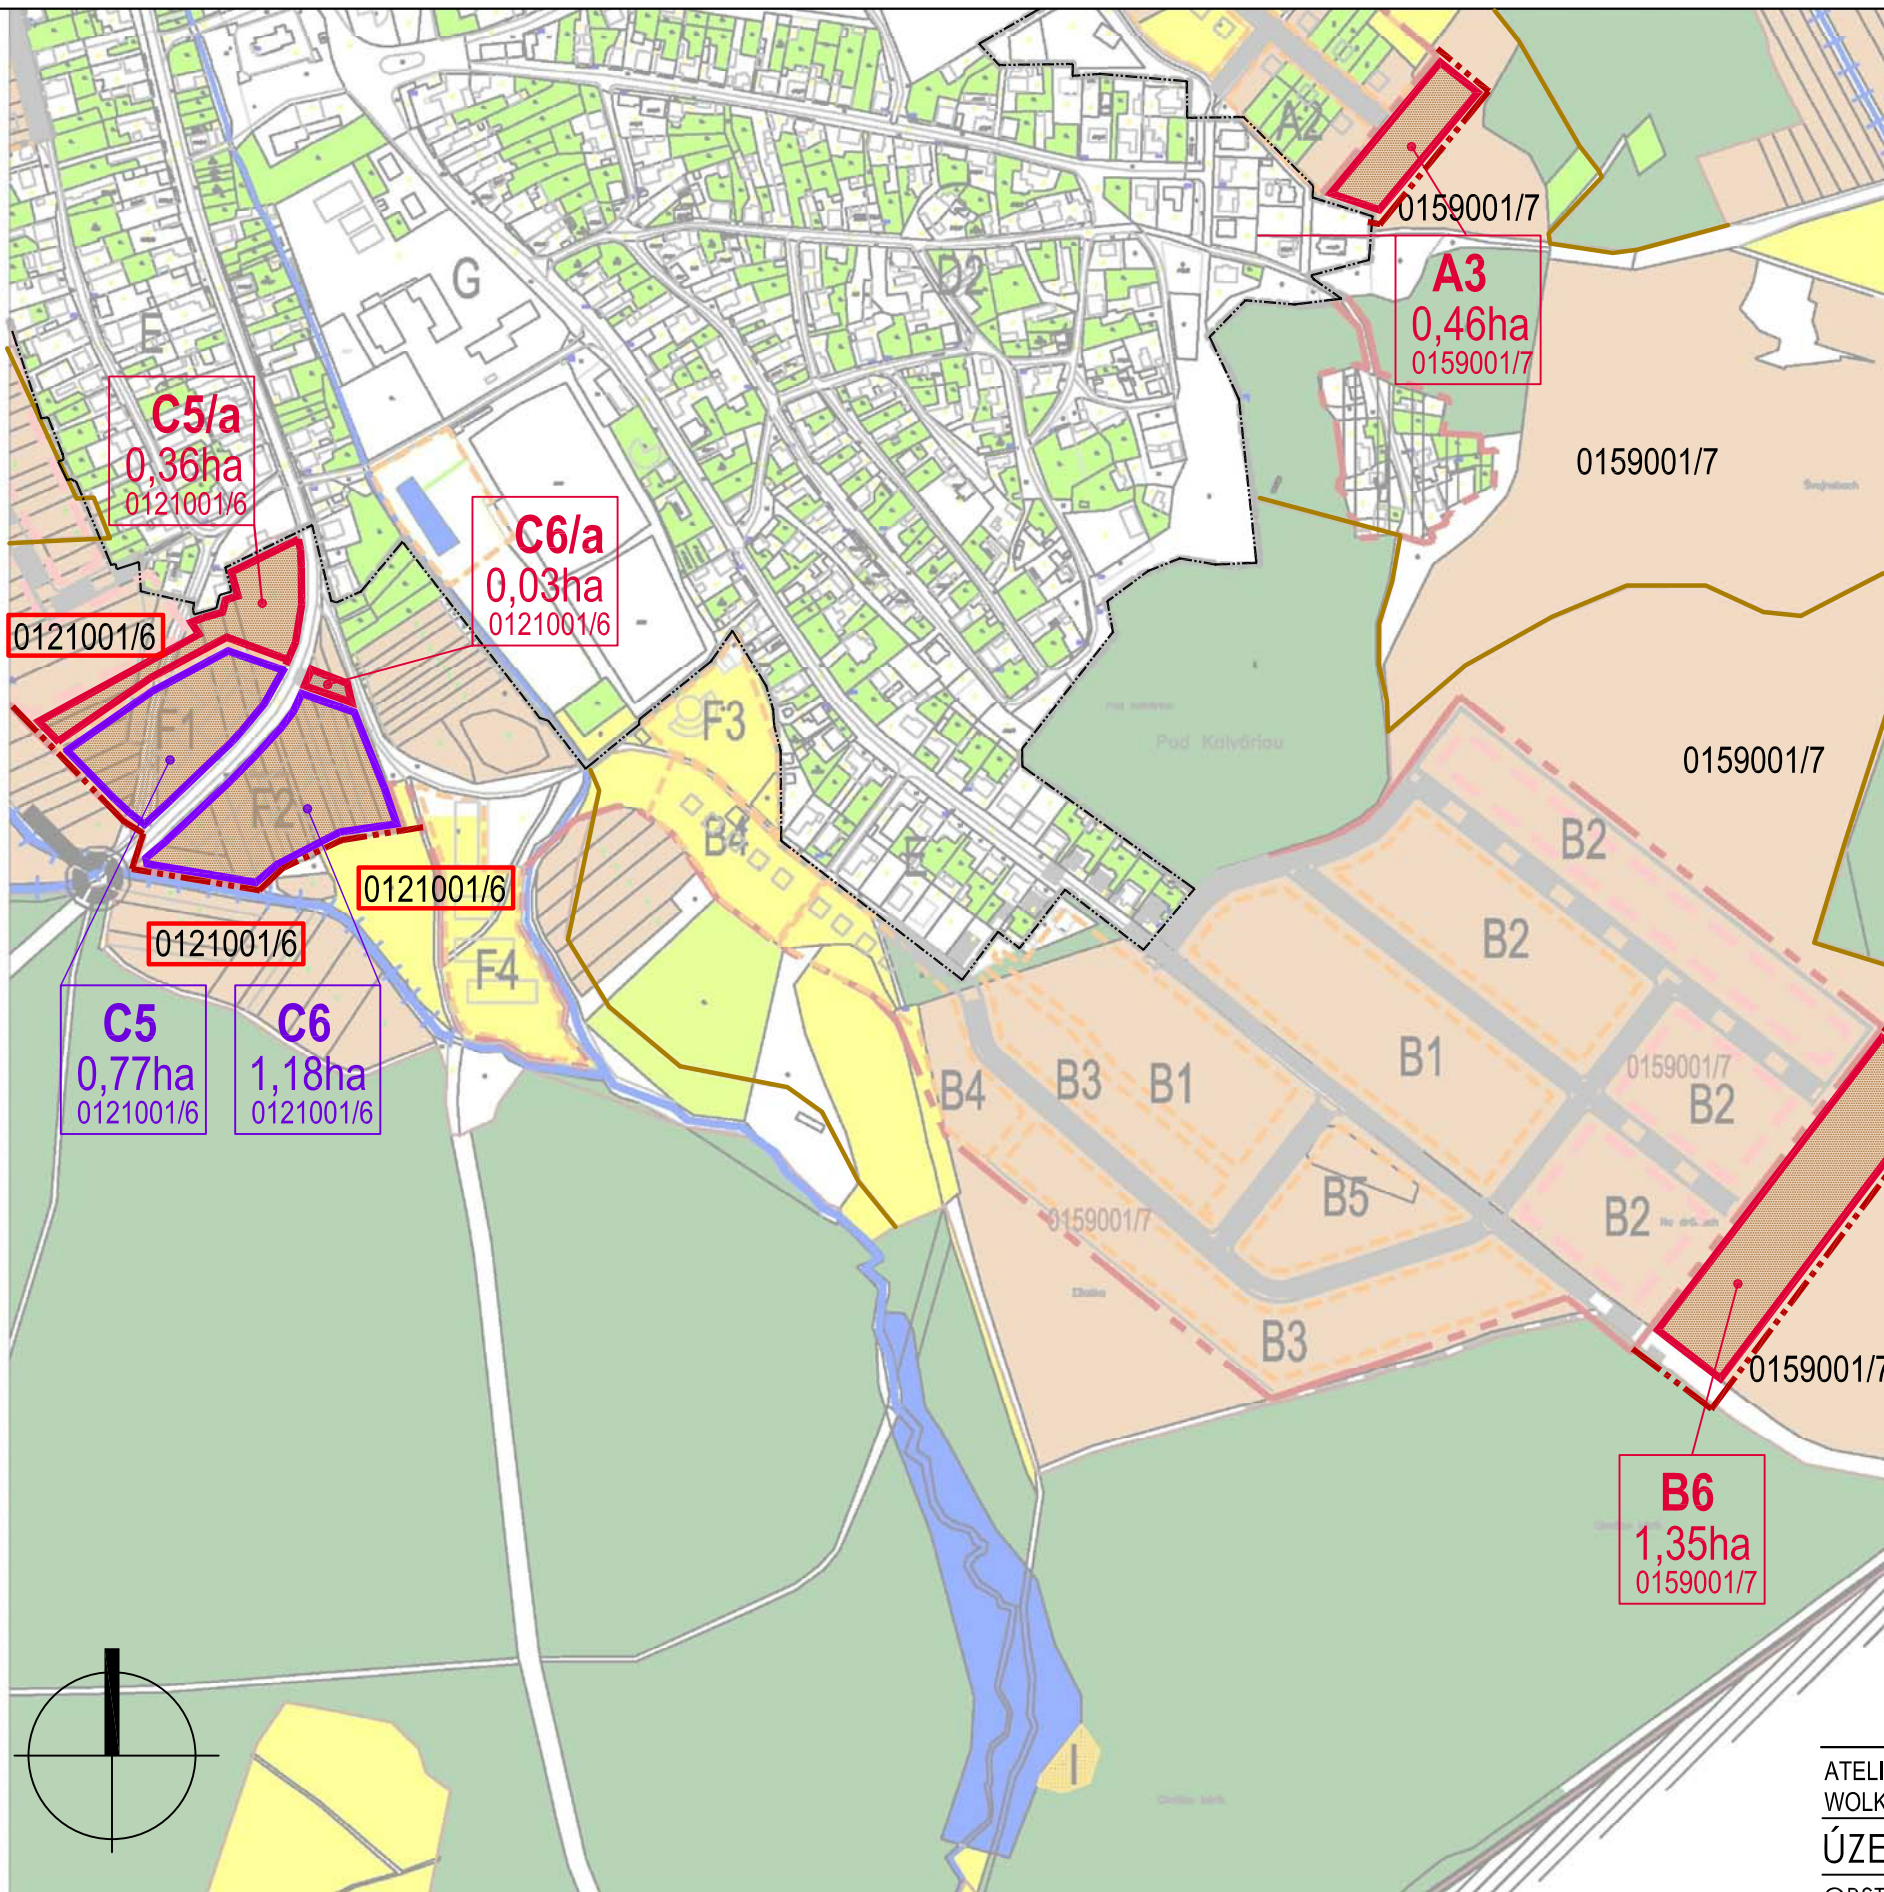

LEGENDA:

stav	návrh	
		HRANICA ZASTAVANÉHO ÚZEMIA
		HRANICE BONITOVANÝCH PÓDNO-EKOLOGICKÝCH JEDNOTIEK -BPEJ
		KÓD BPEJ (SKUPINA KVALITY)
		NAJKVALITNEJŠIA POĽNOHOSPODÁRSKA PÔDA k.ú. STUDIENKA PODĽA KÓDU BPEJ
		VYMEDZENIE LOKALITY ODŇATIA POĽNOHOSPODÁRSKEJ PÔDY
		OZNAČENIE LOKALITY ODŇATIA POĽNOHOSPODÁRSKEJ PÔDY
		VYMEDZENIE LOKALITY NAVRHNUTEJ NA ZMENU FUNKČNÉHO VYUŽITIA S UŽ UDELENÝM SÚHLASOM S NEPOĽNOHOSPODÁRSKYM POUŽITÍM
		OZNAČENIE LOKALITY NAVRHNUTEJ NA ZMENU FUNKČNÉHO VYUŽITIA
		VODNÉ PLOCHY, TOKY, ODVODŇOVACIE KANÁLY
		ZRUŠENÝ NÁVRH ÚZEMNÉHO PLÁNU

DRUH POZEMKOV PODĽA REGISTRA "C" KN NAVRHNUTÉ NA NEPOĽNOHOSPODÁRSKE POUŽITIE

ORNÁ PÔDA

NAJKVALITNEJŠIA POĽNOHOSPODÁRSKA PÔDA V k.ú. STUDIENKA PODĽA KÓDU BPEJ:
0111002, 0121001

LOKALITY NAVRHNUTÉ NA ZMENU FUNKČNÉHO VYUŽITIA, NA KTORÉ UŽ BOL UDELENÝ SÚHLAS S BUDÚCIM MOŽNÝM NEPOĽNOHOSPODÁRSKYM POUŽITÍM POĽNOHOSPODÁRSKEJ PÔDY :

Lokality č.C5 a C6
Súhlas udelený Krajským pozemkovým úradom v Bratislave č.j. 189/36/2007 dňa 27.2.2007

ATELIÉR OLYMPIA spol. s r.o. □ ARCHITEKTÚRA, URBANIZMUS, ÚZEMNÉ A KRAJINNÉ PLÁNOVANIE
WOLKROVA 4, 851 01 BRATISLAVA □ TEL: 0903 732 558 □ E-MAIL: office@atelierolympia.eu

ÚZEMNÝ PLÁN OBCE STUDIENKA-ZMENY A DOPLNKY č.2

OBSTARÁVATEĽ: OBEC STUDIENKA,

DÁTUM: 12/2019

HLAVNÝ RIEŠITEĽ: ING.ARCH. EVA ŽOLNAYOVÁ

VÝKRES PERSPEKTÍVNEHO POUŽITIA POĽNOHOSPODÁRSKEJ PÔDY NA INÉ ÚČELY
A VYŇATIA LESNÝCH POZEMKOV Z PLNENIA FUNKCIE LESA -JUŽNÁ ČASŤ -PRIEMET

MIERKA 1:5 000

7 -ZD2 /2

FORMÁT 2A4