


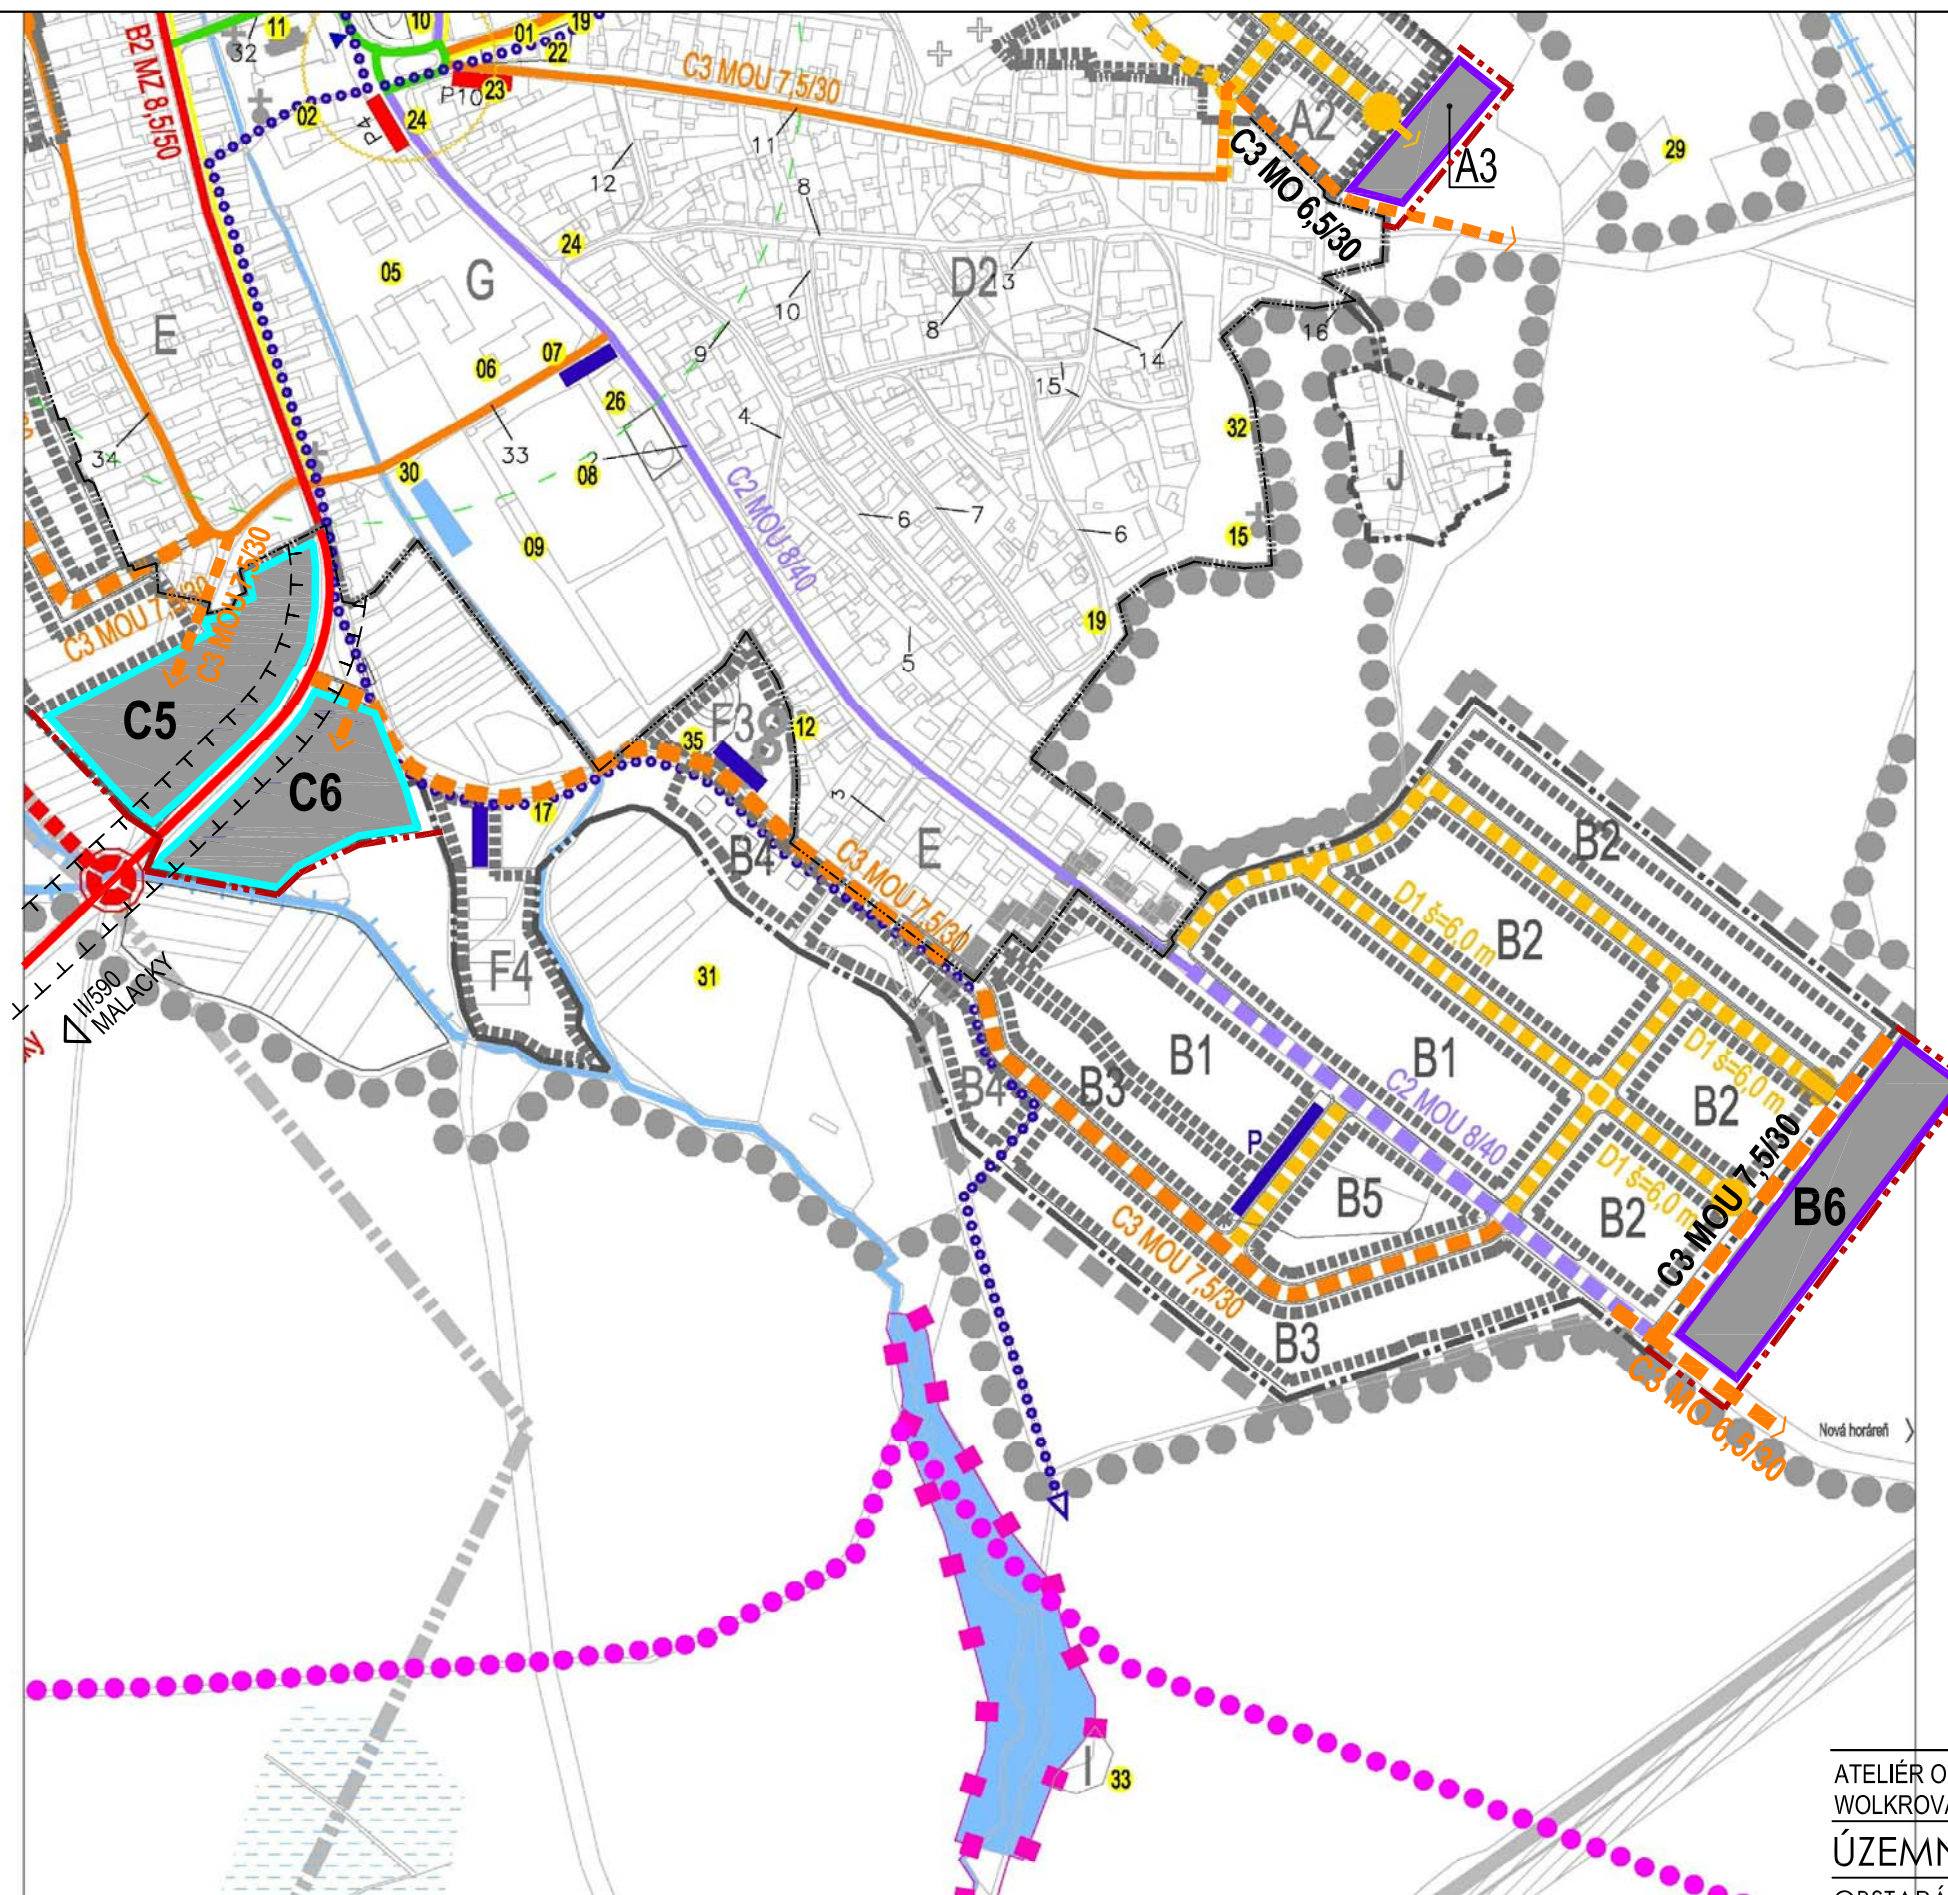

# LEGENDA:

| stav | návrh |                                                               |
|------|-------|---------------------------------------------------------------|
|      |       | HRANICA ZASTAVANÉHO ÚZEMIA                                    |
|      |       | PLOCHY BÝVANIA V RODINNÝCH DOMOCH                             |
|      |       | HRANICA NOVEJ ROZVOJOVEJ PLOCHY                               |
|      |       | HRANICA PLOCHY URČENEJ NA ZMENU FUNKČNÉHO VYUŽITIA            |
|      |       | OZNAČENIE ROZVOJOVEJ LOKALITY                                 |
|      |       | MIESTNA OBSLUŽNÁ KOMUNIKÁCIA FUNKČNEJ TRIEDY C3               |
|      |       | OZNAČENIE FUNKČNEJ TRIEDY A KATEGÓRIE MIESTNEJ KOMUNIKÁCIE    |
|      |       | CESTA II/590 - FUNKČNÁ TRIEDA B2 - MIESTNA ZBERNÁ KOMUNIKÁCIA |
|      |       | OCHRANNÉ PASMO CESTY II/590                                   |
|      |       | ZRUŠENÉ NÁVRHY A JAVY                                         |

ATELIÉR OLYMPIA spol. s r.o. □ ARCHITEKTÚRA, URBANIZMUS, ÚZEMNÉ A KRAJINNÉ PLÁNOVANIE  
WOLKROVA 4, 851 01 BRATISLAVA □ TEL: 0903 732 558 □ E-MAIL: office@atelierolympia.eu

## ÚZEMNÝ PLÁN OBCE STUDIENKA-ZMENY A DOPLNKY č.2

OBSTARÁVATEL: OBEC STUDIENKA,

DÁTUM: 12/2019

HLAVNÝ RIEŠITEĽ: ING.ARCH. EVA ŽOLNAYOVÁ

**VÝKRES RIEŠENIA VEREJNÉHO DOPRAVNÉHO VYBAVENIA OBCE**  
-JUŽNÁ ČASŤ - PRIEMET ZMIEN A DOPLNKOV

MIERKA 1:5 000

**4-ZD2 /2**

FORMÁT 2A4