


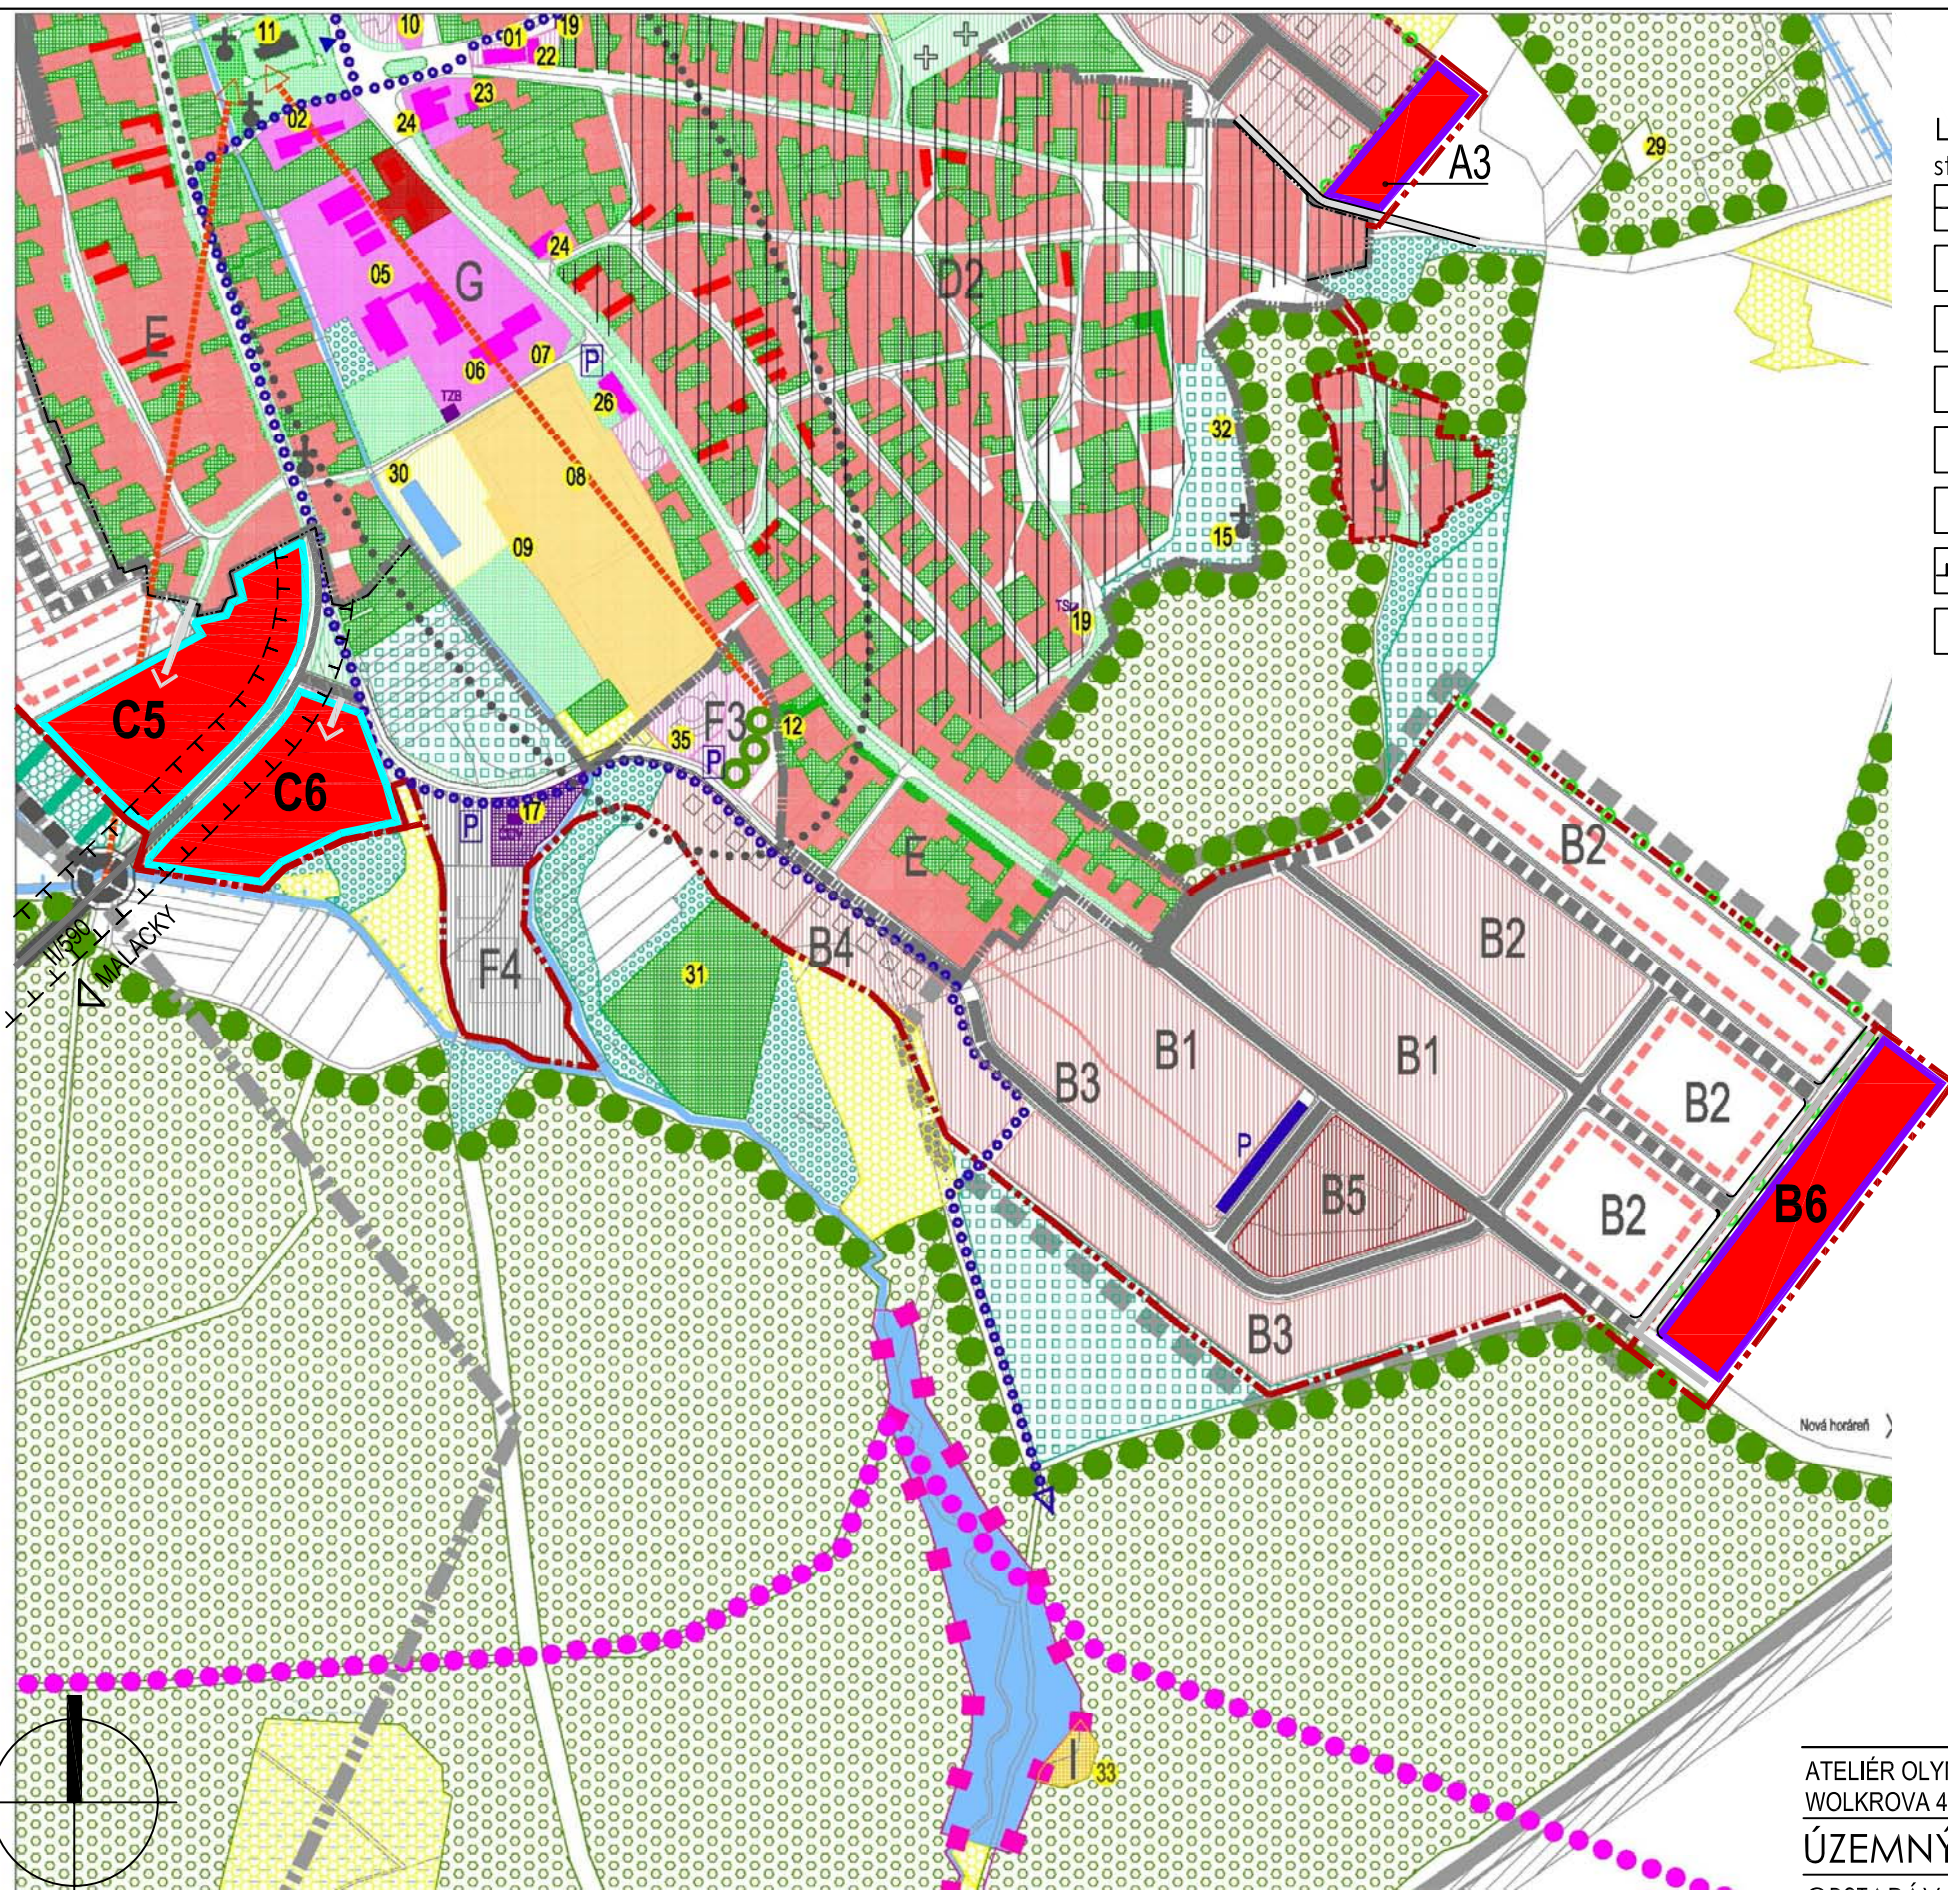

LEGENDA:

stav	návrh	
		HRANICA ZASTAVANÉHO ÚZEMIA
		PLOCHY BÝVANIA V RODINNÝCH DOMOCH
		HRANICA NOVEJ ROZVOJOVEJ PLOCHY
		HRANICA PLOCHY URČENEJ NA ZMENU FUNKČNÉHO VYUŽITIA
		OZNAČENIE ROZVOJOVEJ LOKALITY
		MIESTNA KOMUNIKÁCIA
		OCHRANNÉ PÁSMO CESTY II/590
		ZRUŠENÉ NÁVRHY A JAVY

ATELIÉR OLYMPIA spol. s r.o. □ ARCHITEKTÚRA, URBANIZMUS, ÚZEMNÉ A KRAJINNÉ PLÁNOVANIE
WOLKROVA 4, 851 01 BRATISLAVA □ TEL: 0903 732 558 □ E-MAIL: office@atelierolympia.eu

ÚZEMNÝ PLÁN OBCE STUDIENKA-ZMENY A DOPLNKY č.2

OBSTARÁVATEL: OBEC STUDIENKA, 908 75 STUDIENKA 364

DÁTUM: 12/2019

HLAVNÝ RIEŠITEĽ: ING.ARCH. EVA ŽOLNAYOVÁ

KOMPLEXNÝ VÝKRES PRIESTOROVÉHO USPORIADANIA A FUNKČNÉHO VYUŽITIA ÚZEMIA -JUŽNÁ ČASŤ - PRIEMET ZMIEN A DOPLNKOV

MIERKA 1:5 000

3B -ZD2 /2

FORMÁT 2A4