


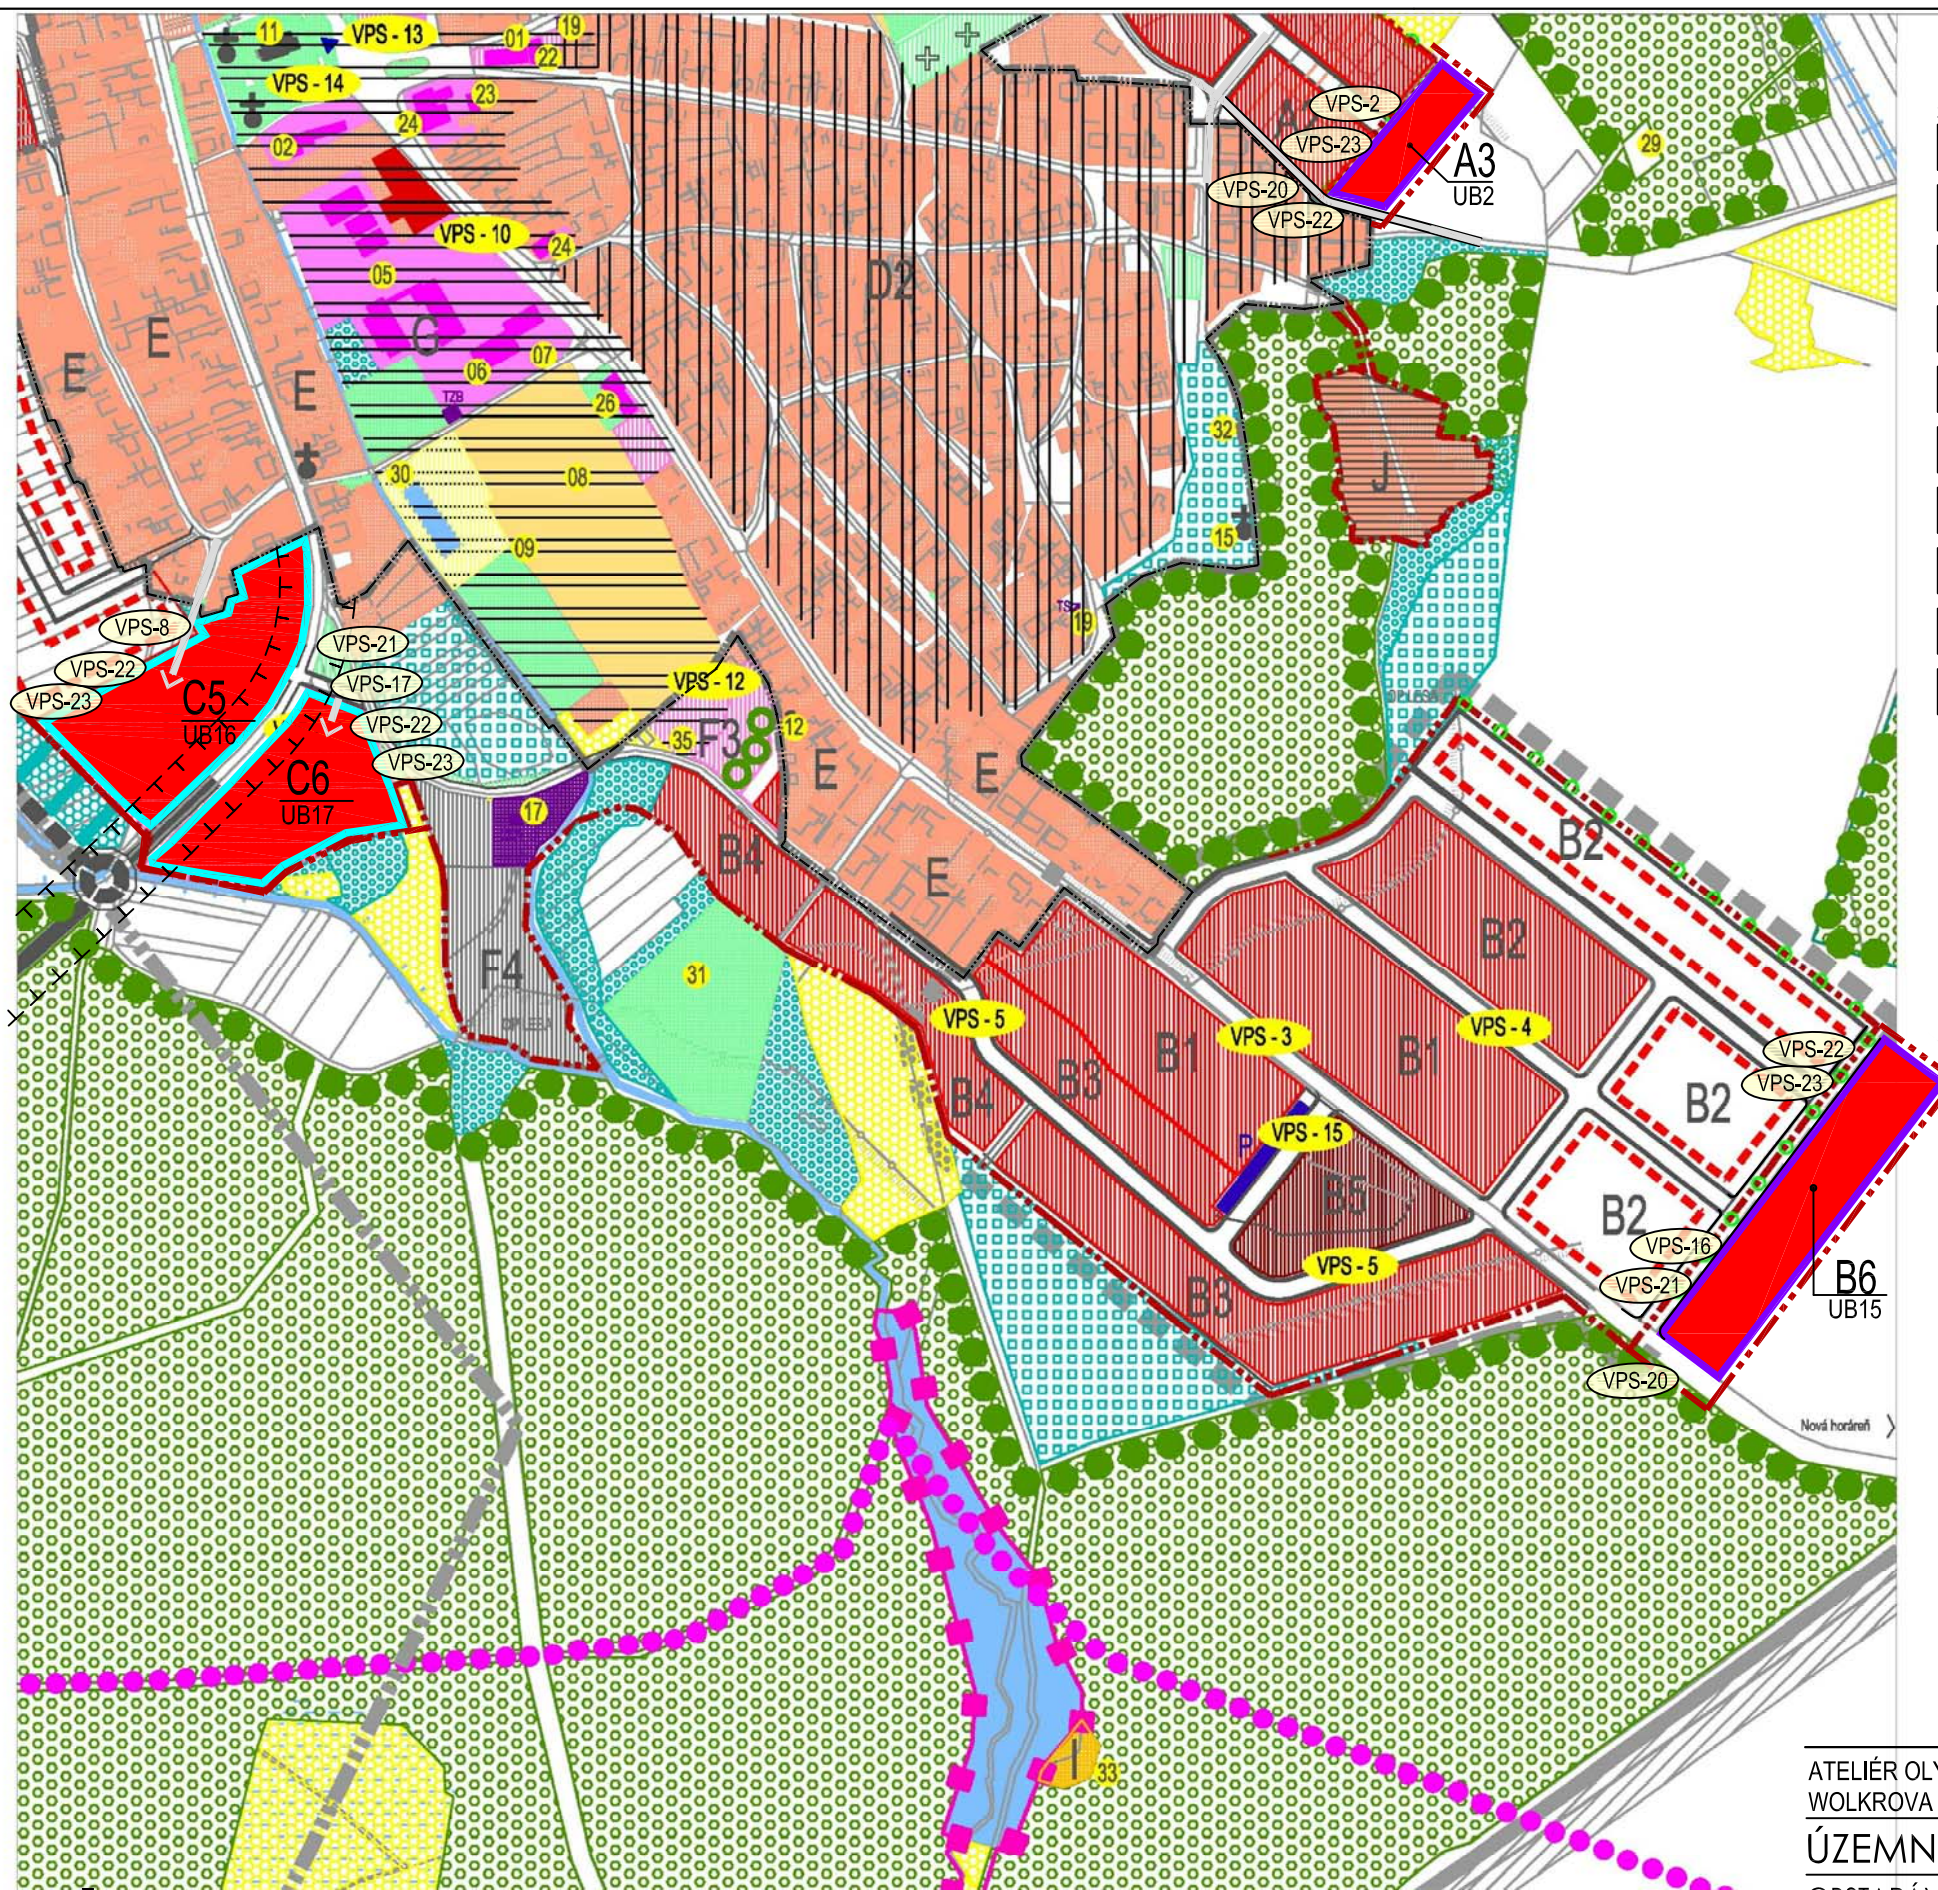

LEGENDA:

stav	návrh	
		HRANICA ZASTAVANÉHO ÚZEMIA
		PLOCHY BÝVANIA V RODINNÝCH DOMOCH
		HRANICA NOVO VYMEDZENEJ ROZVOJOVEJ PLOCHY
		HRANICA PLOCHY URČENEJ NA ZMENU FUNKČNÉHO VYUŽITIA
		OZNAČENIE ROZVOJOVEJ LOKALITY
		OZNAČENIE URBANISTICKÉHO BLOKU
		MIESTNA KOMUNIKÁCIA
		VEREJNOPROSPEŠNÉ STAVBY
		OCHRANNÉ PÁSMO CESTY II/590
		ZRUŠENÉ NÁVRHY A JAVY

VEREJNOPROSPEŠNÉ STAVBY:

- VPS-2 - Cestné komunikácie v lokalite A3
- VPS-8 - Cestné komunikácie v lokalite C5
- VPS-16 - Cestné komunikácie v lokalite B6
- VPS-17 - Cestné komunikácie v lokalite C6
- VPS-20 - Opravy, rekonštrukcie, prestavby širkového usporiadania cestných komunikácií v území obce
- VPS-21 - Cyklistické chodníky v rámci celého územia obce
- VPS-22 - Verejné osvetlenie v území obce a v rozvojových lokalitách
- VPS-23 - Líniové stavby technickej infraštruktúry - miestne siete (napr. vodovod, kanalizácia, plynovod, rozvod elektrickej energie, telekomunikačné rozvody) v území obce a v rozvojových lokalitách

ATELIÉR OLYMPIA spol. s r.o. □ ARCHITEKTÚRA, URBANIZMUS, ÚZEMNÉ A KRAJINNÉ PLÁNOVANIE
WOLKROVA 4, 851 01 BRATISLAVA □ TEL: 0903 732 558 □ E-MAIL: office@atelierolympia.eu

ÚZEMNÝ PLÁN OBCE STUDIENKA-ZMENY A DOPLNKY č.2

OBSTARÁVATEL: OBEC STUDIENKA, DÁTUM: 12/2019

HLAVNÝ RIEŠITEĽ: ING.ARCH. EVA ŽOLNAYOVÁ

VÝKRES ZÁVÄZNÝCH ČASTÍ A VEREJNOPROSPEŠNÝCH STAVIEB -JUŽNÁ ČASŤ - PRIEMET ZMIEN A DOPLNKOV

MIERKA 1:5 000

2 -ZD2 /2

FORMÁT 2A4