OBJEKTOVÁ SKLADBA :

SO 11 Kuzmice - kanalizačná sieť
SO 12 Kuzmice - kanalizačné prípojky
SO 13 Kuzmice - ČS na stokovej sieti
SO 14 Kuzmice - výtlačné potrubia z ČS na stokovej sieti
SO 15 Kuzmice - NN prípojky k ČS na stokovej sieti
SO 18 NN prípojka k ČOV
SO 19 Prístupová cesta K ČOV
SO 20 ČOV Slivník - Kuzmice

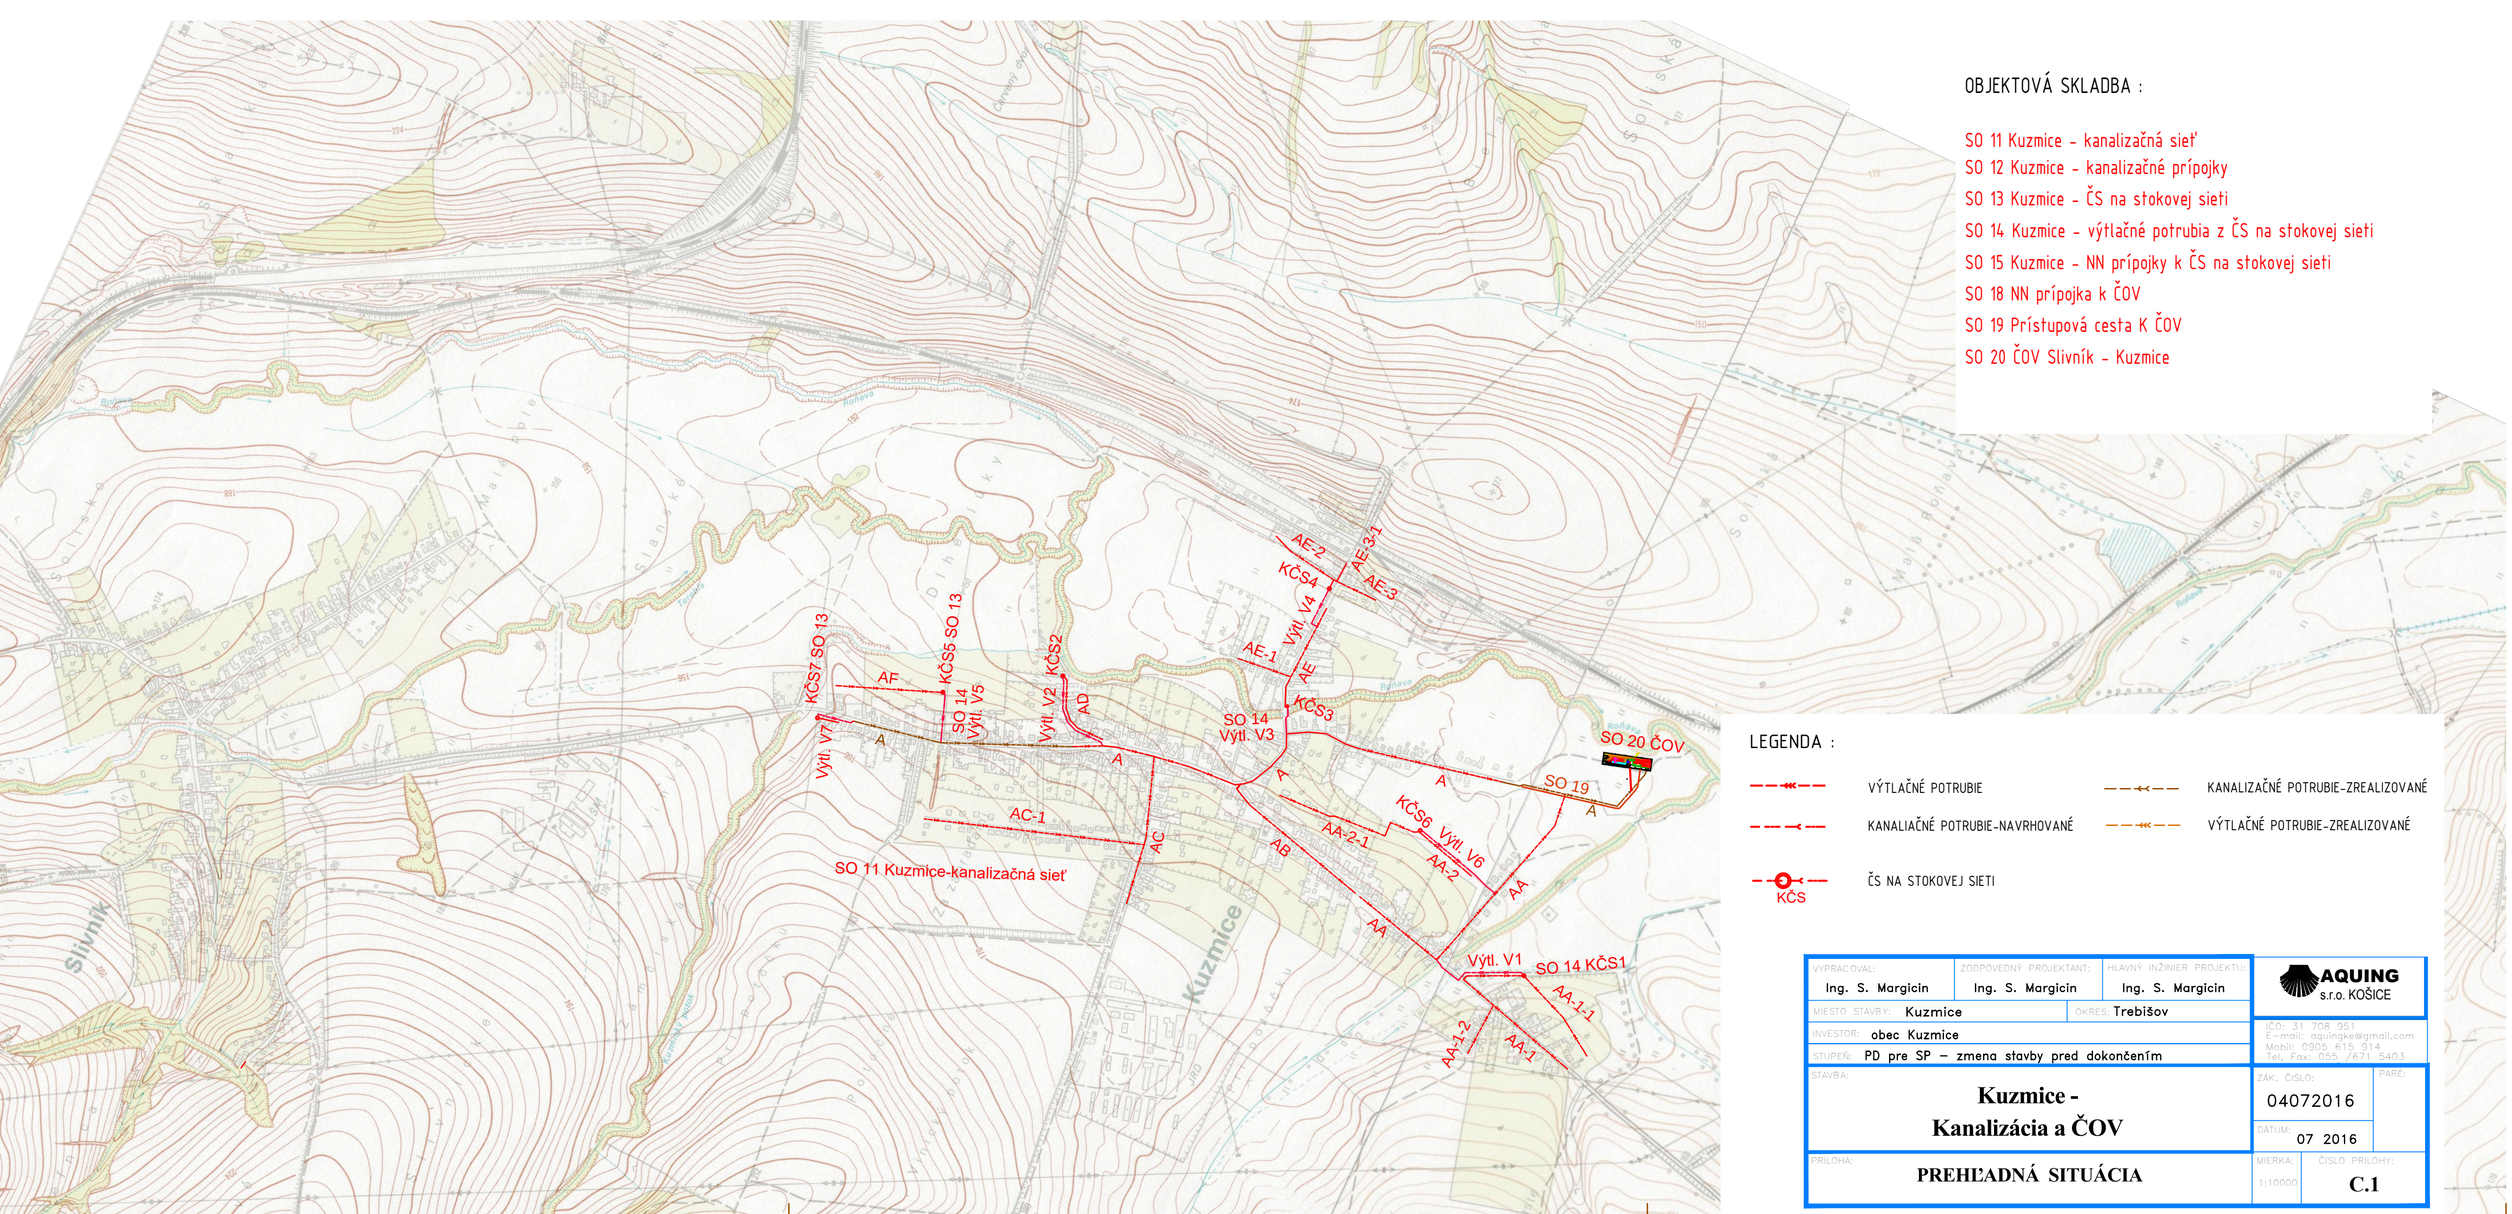

LEGENDA :

VÝTLAČNÉ POTRUBIE
KANALIAČNÉ POTRUBIE-NAVRHOVANÉ
ČS NA STOKOVEJ SIETI
KANALIZAČNÉ POTRUBIE-ZREALIZOVANÉ
VÝTLAČNÉ POTRUBIE-ZREALIZOVANÉ
KČS

VYPRACOVAL: Ing. S. Margicin	ZODPOVEDNÝ PROJEKTANT: Ing. S. Margicin	HLAVNÝ INŽINIER PROJEKTU: Ing. S. Margicin
MIESTO STAVBY: Kuzmice	OKRES: Trebišov	
INVESTOR: obec Kuzmice		
STUPEŇ: PD pre SP – zmena stavby pred dokončením		

AQUING s.r.o. KOŠICE
IČO: 31 708 951
E-mail: aquingke@gmail.com
Mobil: 0905 615 914
Tel, Fax: 055 /671 5403

STAVBA:
Kuzmice - Kanalizácia a ČOV

ZÁK. ČÍSLO: 04072016
PARE:
DÁTUM: 07 2016

PRÍLOHA:
PREHĽADNÁ SITUÁCIA

MIERKA: 1:10000
ČÍSLO PRÍLOHY: **C.1**