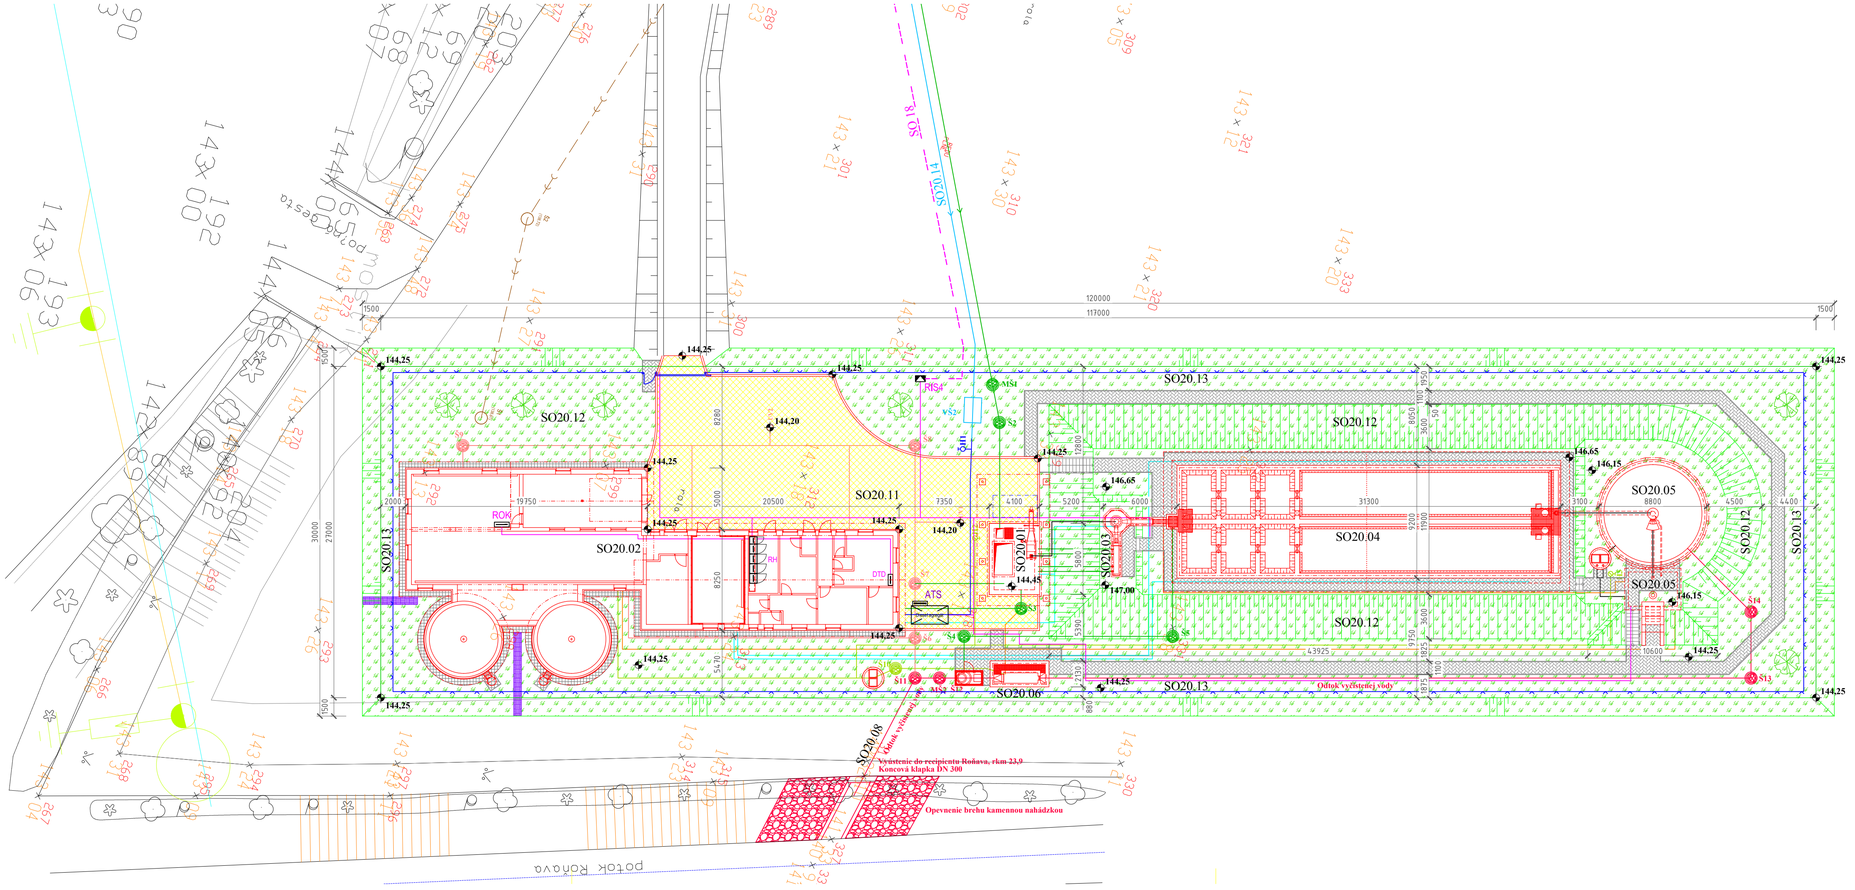

OBJEKTOVÁ SKLADBA

SO 20 ČOV SLIVNÍK - KUZMICE

- **SO 20.01 ČERPACIA STANICA NA PRÍTOKU**
- **SO 20.02 PREVÁDZKOVÁ BUDOVA A KALOJEM**
- **SO 20.03 LAPAČ PIESKU A PRÍTOK DO BIOLOGICKÉHO ČISTENIA**
- **SO 20.04 AKTIVAČNÉ NÁDRŽE**
- **SO 20.05 DOSADZOVACIA NÁDRŽ A KALOVÁ ČERPACIA STANICA**
- **SO 20.06 OBJEKT TERCIÁRNEHO ČISTENIA**
- **SO 20.07 VNÚTROAREÁLOVÉ POTRUBNÉ ROZVODY**
- **SO 20.08 ODTOK Z ČOV A VÝUSTNÝ OBJEKT**
- **SO 20.09 VNÚTROAREÁLOVÉ NN-ROZVODY**
- **SO 20.10 VONKAJŠIE OSVETLENIE**
- **SO 20.11 VNÚTROAREÁLOVÉ SPEVNENÉ PLOCHY**
- **SO 20.12 TERÉNNE A SADOVÉ ÚPRAVY**
- **SO 20.13 OPLOTENIE**
- **SO 20.14 VODOVODNÁ PRÍPOJKA K ČOV**

LEGENDA

- ZAHUMUSOVANIE A ZATRÁVNENIE
- CHODNÍK ZO ZÁMKOVEJ DLAŽBY
- ODKVAPOVÝ CHODNÍK
- ODVODŇOVACÍ ŽĽAB Z PRIEKOPOVÝCH TVÁRNIC
- SPEVNENÁ PLOCHA

SO 20 ČOV Slivník – Kuzmice

VYPRACOVAL: Ing. J. Papák	ZODPOVEDNÝ PROJEKTANT: Ing. J. Papák	HLAVNÝ INŽINIER PROJEKTU: Ing. L. Hnidiak
MIESTO STAVBY: k.ú. Slivník, Kuzmice		
INVESTOR: Obec Slivník, obec Kuzmice		
STUPEŇ: PD pre SP – zmena stavby pred dokončením		

Enviroline s.r.o. KOŠICE
E-mail: enviroline@enviroline.sk
Mobil: 0911 447 791
Tel: 055 / 622 57 05
Fax: 055 / 625 41 52

AKCIA: **Slivník, Kuzmice - Kanalizácia a ČOV**

ČÍSLO ZÁKAZKY: 04072016 | PARE:

DÁTUM: 09. 2016

PRÍLOHA: KOORDINAČNÝ VÝKRES ČOV

MIERKA: 1:250 | ČÍSLO PRÍLOHY: D