
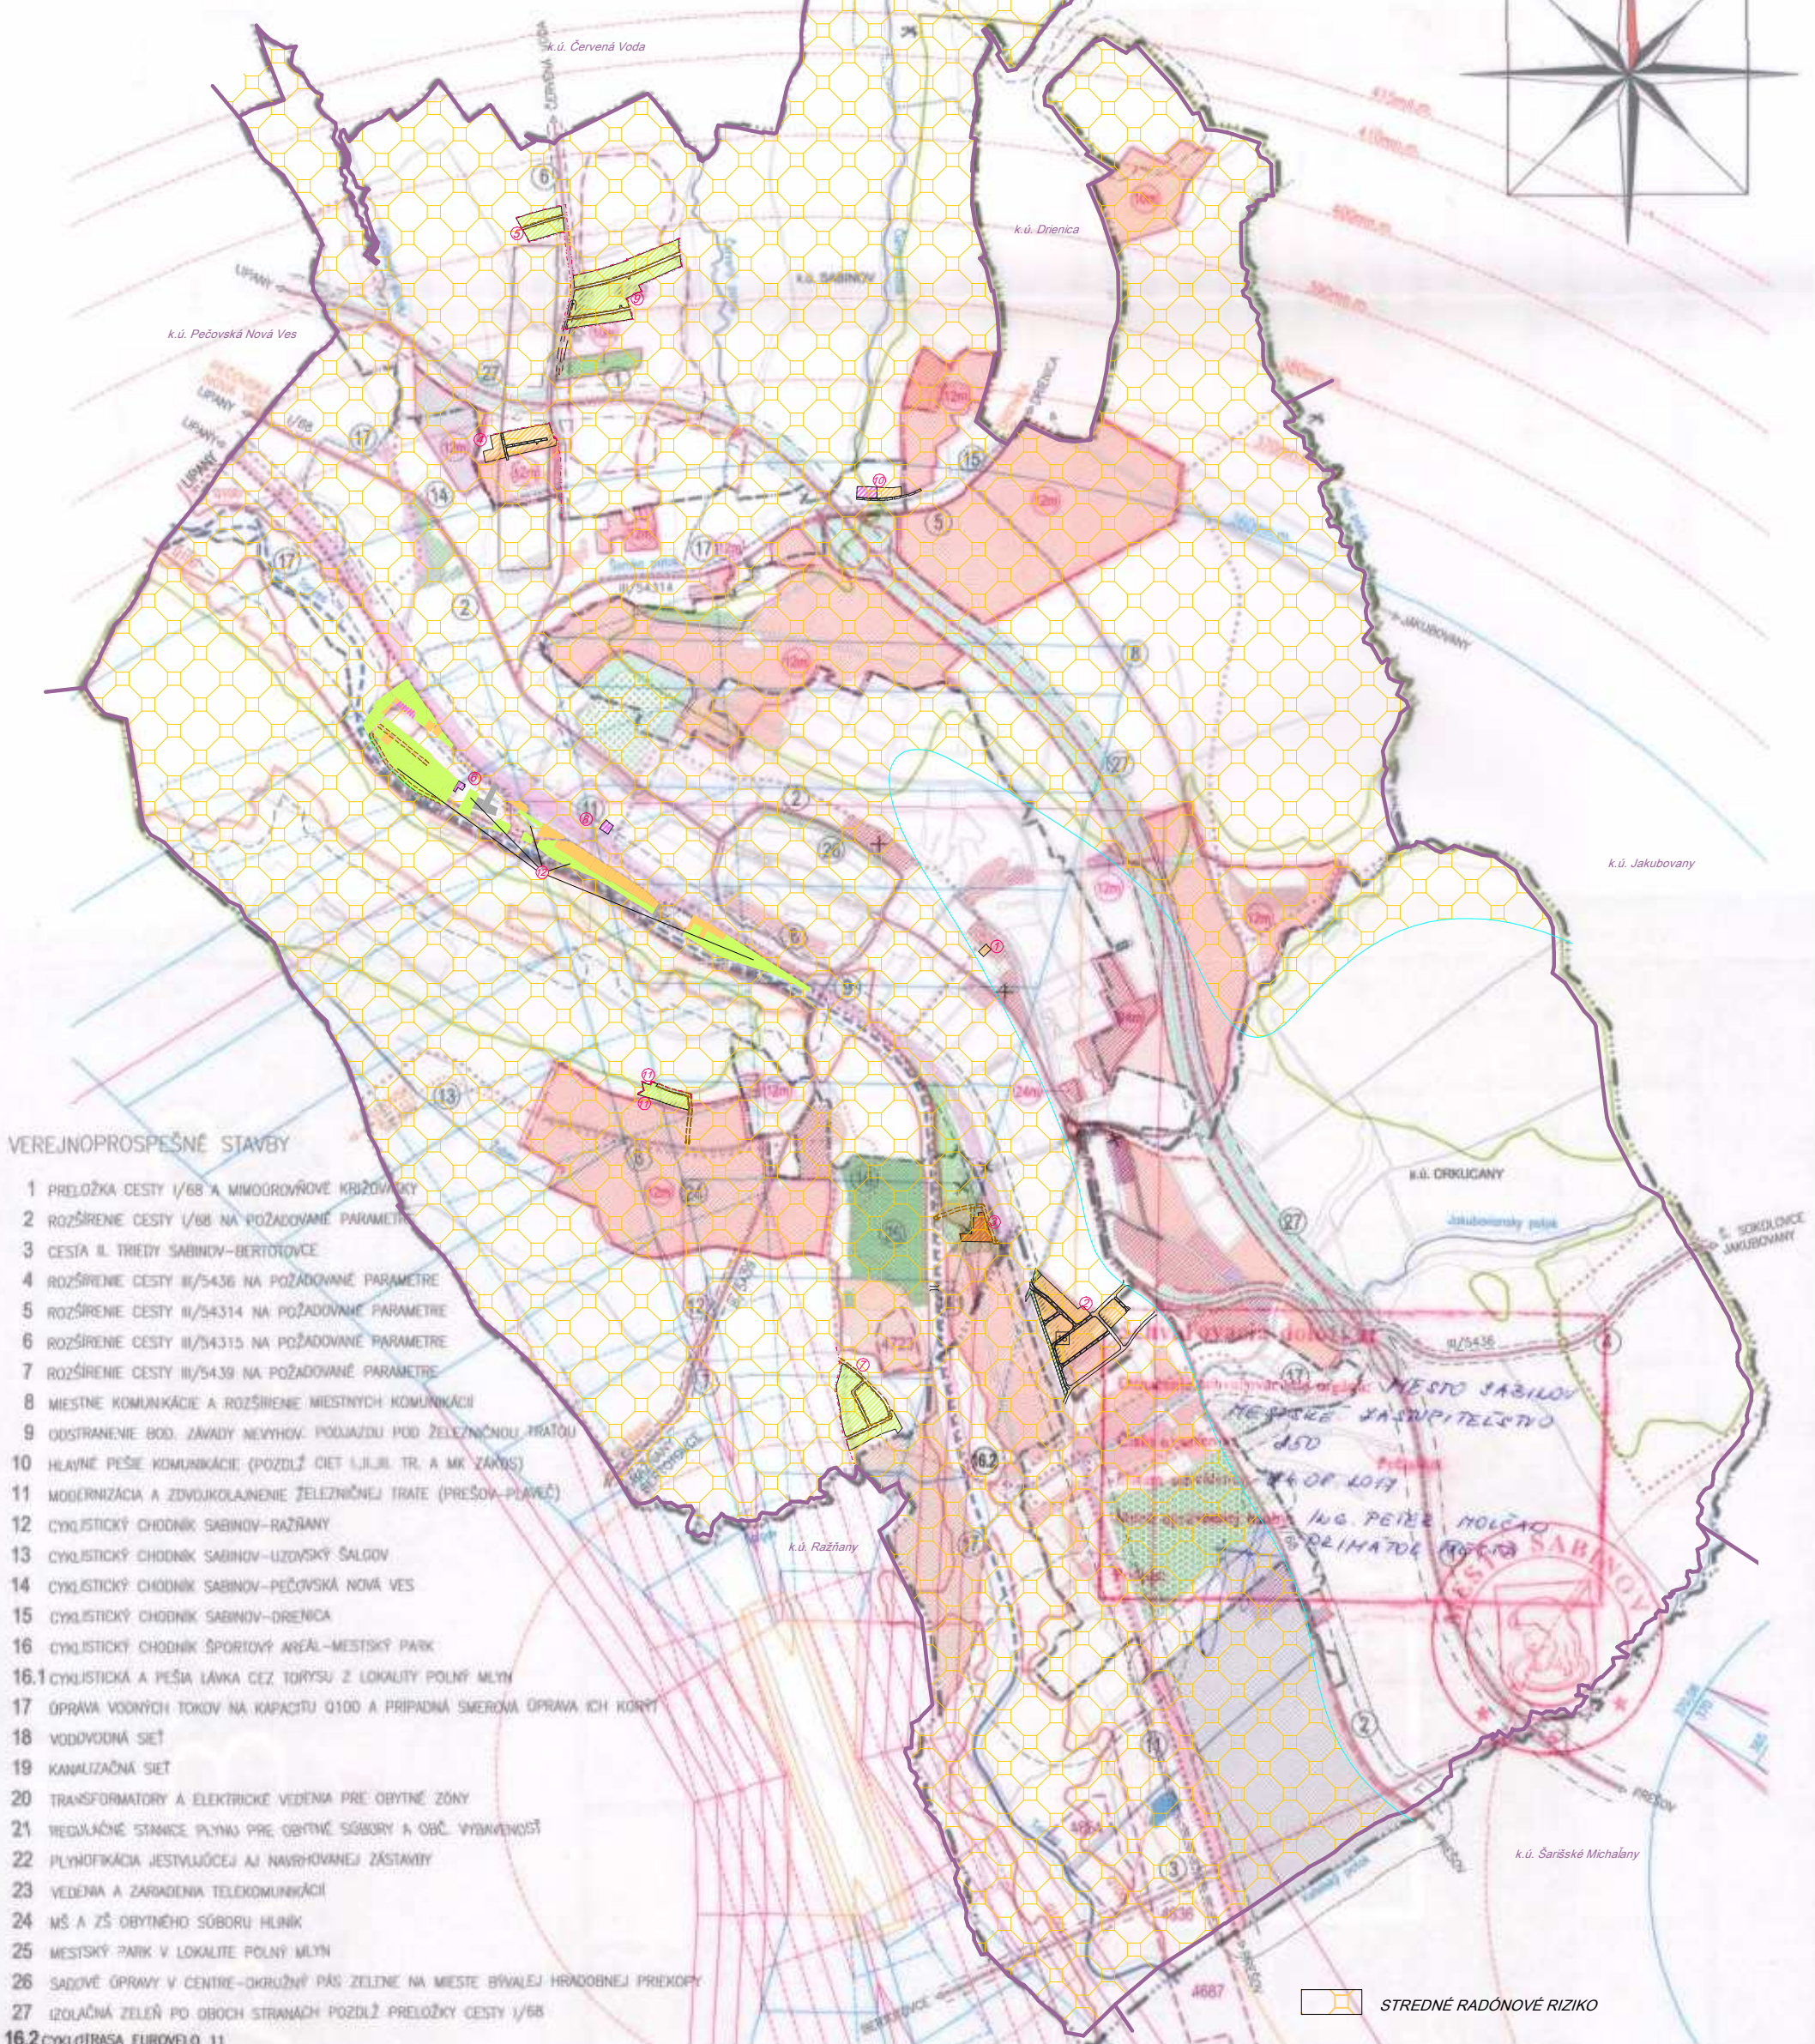


ÚPN-O SABINOV

SCHÉMA ZÁVAZNÝCH ČASTÍ RIEŠENIA A VEREJNOPROSPEŠNÝCH STAVIEB

ZMENY A DOPLNKY Č. 10/2019

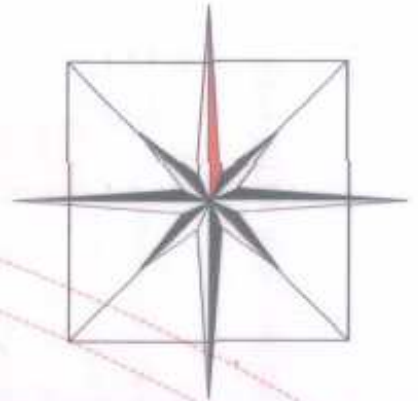

VEREJNOPROSPEŠNÉ STAVBY

- 1 PRELOŽKA CESTY I/68 A MIMODROVŔOVÉ KRÍŽOVISKY
- 2 ROZŠÍRENIE CESTY I/68 NA POŽADOVANÉ PARAMETRE
- 3 CESTA II. TRIEDY SABINOV-BERTOTOVCE
- 4 ROZŠÍRENIE CESTY II/5436 NA POŽADOVANÉ PARAMETRE
- 5 ROZŠÍRENIE CESTY II/54314 NA POŽADOVANÉ PARAMETRE
- 6 ROZŠÍRENIE CESTY II/54315 NA POŽADOVANÉ PARAMETRE
- 7 ROZŠÍRENIE CESTY II/5439 NA POŽADOVANÉ PARAMETRE
- 8 MIESTNE KOMUNIKÁCIE A ROZŠÍRENIE MIESTNYCH KOMUNIKÁCIÍ
- 9 ODSTRANENIE BOD. ZÁVADY NEVÝHOV. PODLAŽDU POD ŽELEZNIČNOU TRATOU
- 10 HLAVNÉ PEŠIE KOMUNIKÁCIE (POZDĺŽ CIEI I, II, III, TR. A MK ZÁKUS)
- 11 MODERNIZÁCIA A ZDOVKOLAŠENIE ŽELEZNIČNEJ TRATE (PREŠOV-PLAVEČ)
- 12 CYKLISTICKÝ CHODNÍK SABINOV-RAŽŇANY
- 13 CYKLISTICKÝ CHODNÍK SABINOV-UZOVSKÝ SALDÓV
- 14 CYKLISTICKÝ CHODNÍK SABINOV-PEČOVSKÁ NOVÁ VES
- 15 CYKLISTICKÝ CHODNÍK SABINOV-DREŇICA
- 16 CYKLISTICKÝ CHODNÍK ŠPORTOVÝ AREÁL-MESTSKÝ PARK
- 16.1 CYKLISTICKÁ A PEŠIA LÁVKA ČEZ TORYSU Z LOKALITY POLNÝ MLÝN
- 17 ÚPRAVA VODNÝCH TOKOV NA KAPACITU Q100 A PRÍPADNÁ SMEROVÁ ÚPRAVA ICH KORYT
- 18 VODOVODNÁ SIET
- 19 KANALIZAČNÁ SIET
- 20 TRANSFORMATORY A ELEKTRICKÉ VEDENIA PRE OBYTNÉ ZÓNY
- 21 REGULAČNÉ STANICE PLYNU PRE OBYTNÉ SÚBORY A OBČ. VÝBAVENOSŤ
- 22 PLYNOFIKÁCIA JESTVUJÚCEJ AJ NAVRHOVANEJ ZÁSTAVBY
- 23 VEDENIA A ZARIADENIA TELEKOMUNIKÁCIÍ
- 24 MŠ A ZŠ OBYTNÉHO SÚBORU HLINIK
- 25 MESTSKÝ PARK V LOKALITE POLNÝ MLÝN
- 26 SADOVÉ ÚPRAVY V CENTRE-OKRUŽNÝ PÁS ZELENÉ NA MIESTE BÝVALEJ HRADOBNEJ PRIEKOPY
- 27 IZOLAČNÁ ZELEN PO OBOCH STRANÁCH POZDĺŽ PRELOŽKY CESTY I/68
- 16.2 CYKLOTRASA EUROVELO 11

 STREDNÉ RADÓNOVÉ RIZIKO