


OTVOR 100x100MM NA
ZABEZPEČENIE
ODTOKU DAŽDOVEJ VODY
VYNECHAT KAŽDÉ 2 M

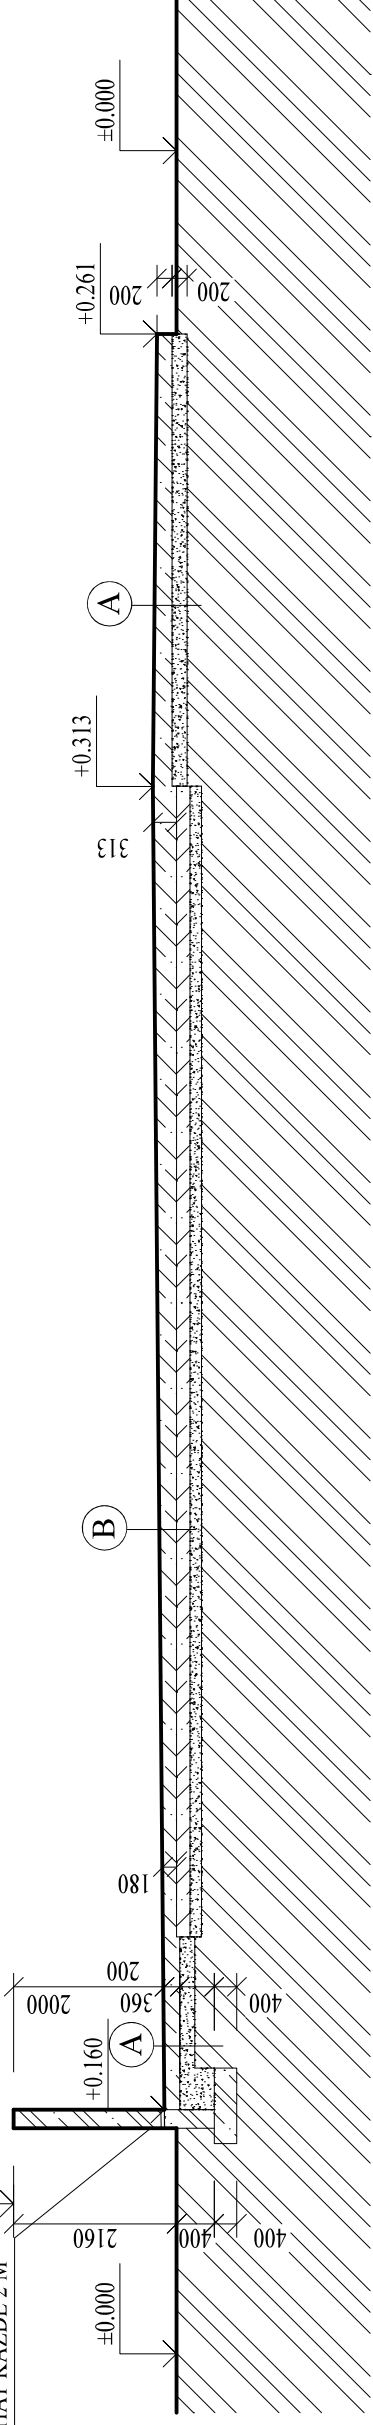

LEGENDA HMOT :

MONOLITICKÝ ŽELEZOBETÓN

PROSTÝ BETÓN

PROSTÝ BETÓN - EXISTUJÚCA BETÓNOVÁ PLOCHA

ŠTRKOPIESKOVÉ LOŽKO

RASTLÝ TERÉN

VÝPIS PODLÁH A PODLAHOVÝCH KONSTRUKCÍ VÍD, TECHNICKÚ SPRÁVU

Vypracoval ING. BUGÁR T.	Zodp. projektant ING. KIS F.	Tech. kontrola ING. BUGÁR T.
Kreslil ING. BUGÁR T.		
Investor OBEC HOLICE		
Akcia	ROZŠÍRENIE EKODVORU HOLICE ROZŠÍRENIE SPEVNENÝCH PLOCH	
Obsah výkresu	PRIEČNY REZ	
Format 2xA4	Dátum 12.2019	Účel SP
Č. základky		
Mierka 1:100	Č. výkresu 2	