



SMOLENICE

VINÁRSTVO
NAVRHOVANÝ OBJEKT


LOŠONEC

HORNÉ
OREŠANY

PODLAHA PRÍZEMIA: ± 0,000 = 251 m.n.m

ARCHITEKT PROJEKTU /PROJECT DESIGNER/	Ing. arch. Radomír Krkoš, Zelenečská 2/c, 917 02 Trnava
INŽINIER PROJEKTU /PROJECT TECHNICIAN/	Ing. arch. Radomír Krkoš
DRUH VÝKRESU /DRAWING TYPE/	SITUÁCIA - ŠIRŠIE VZŤAHY
INVESTOR /CLIENT/	OENOPOL s.r.o. Lošonec 273 919 04 Lošonec
NÁZOV A MIESTO STAVBY /PROJECT NAME AND PLACE/	VINÁRSTVO katastrálne územie Lošonec č.p. 705, 706, 707, 708

ZODPOVEDNÝ ARCHITEKT /RESPONSIBLE DESIGNER/	ZPRACOVATEL /GENERAL DESIGNER/	elik architecture autORIZOVANÝ architekt radomír krkoš oark s.r.o., zelenečská 2/c, 917 02 trnava
STUPEŇ PD /WORK STAGE/	Projekt pre ÚR	
MIERKA /SCALE/	FORMÁT /FORMAT/	2A4
DÁTUM /DATE/	november 2019	ČÍSLO ZAKÁZKY /JOB No./
Č. VÝKRESU /DRAWING No./	1	

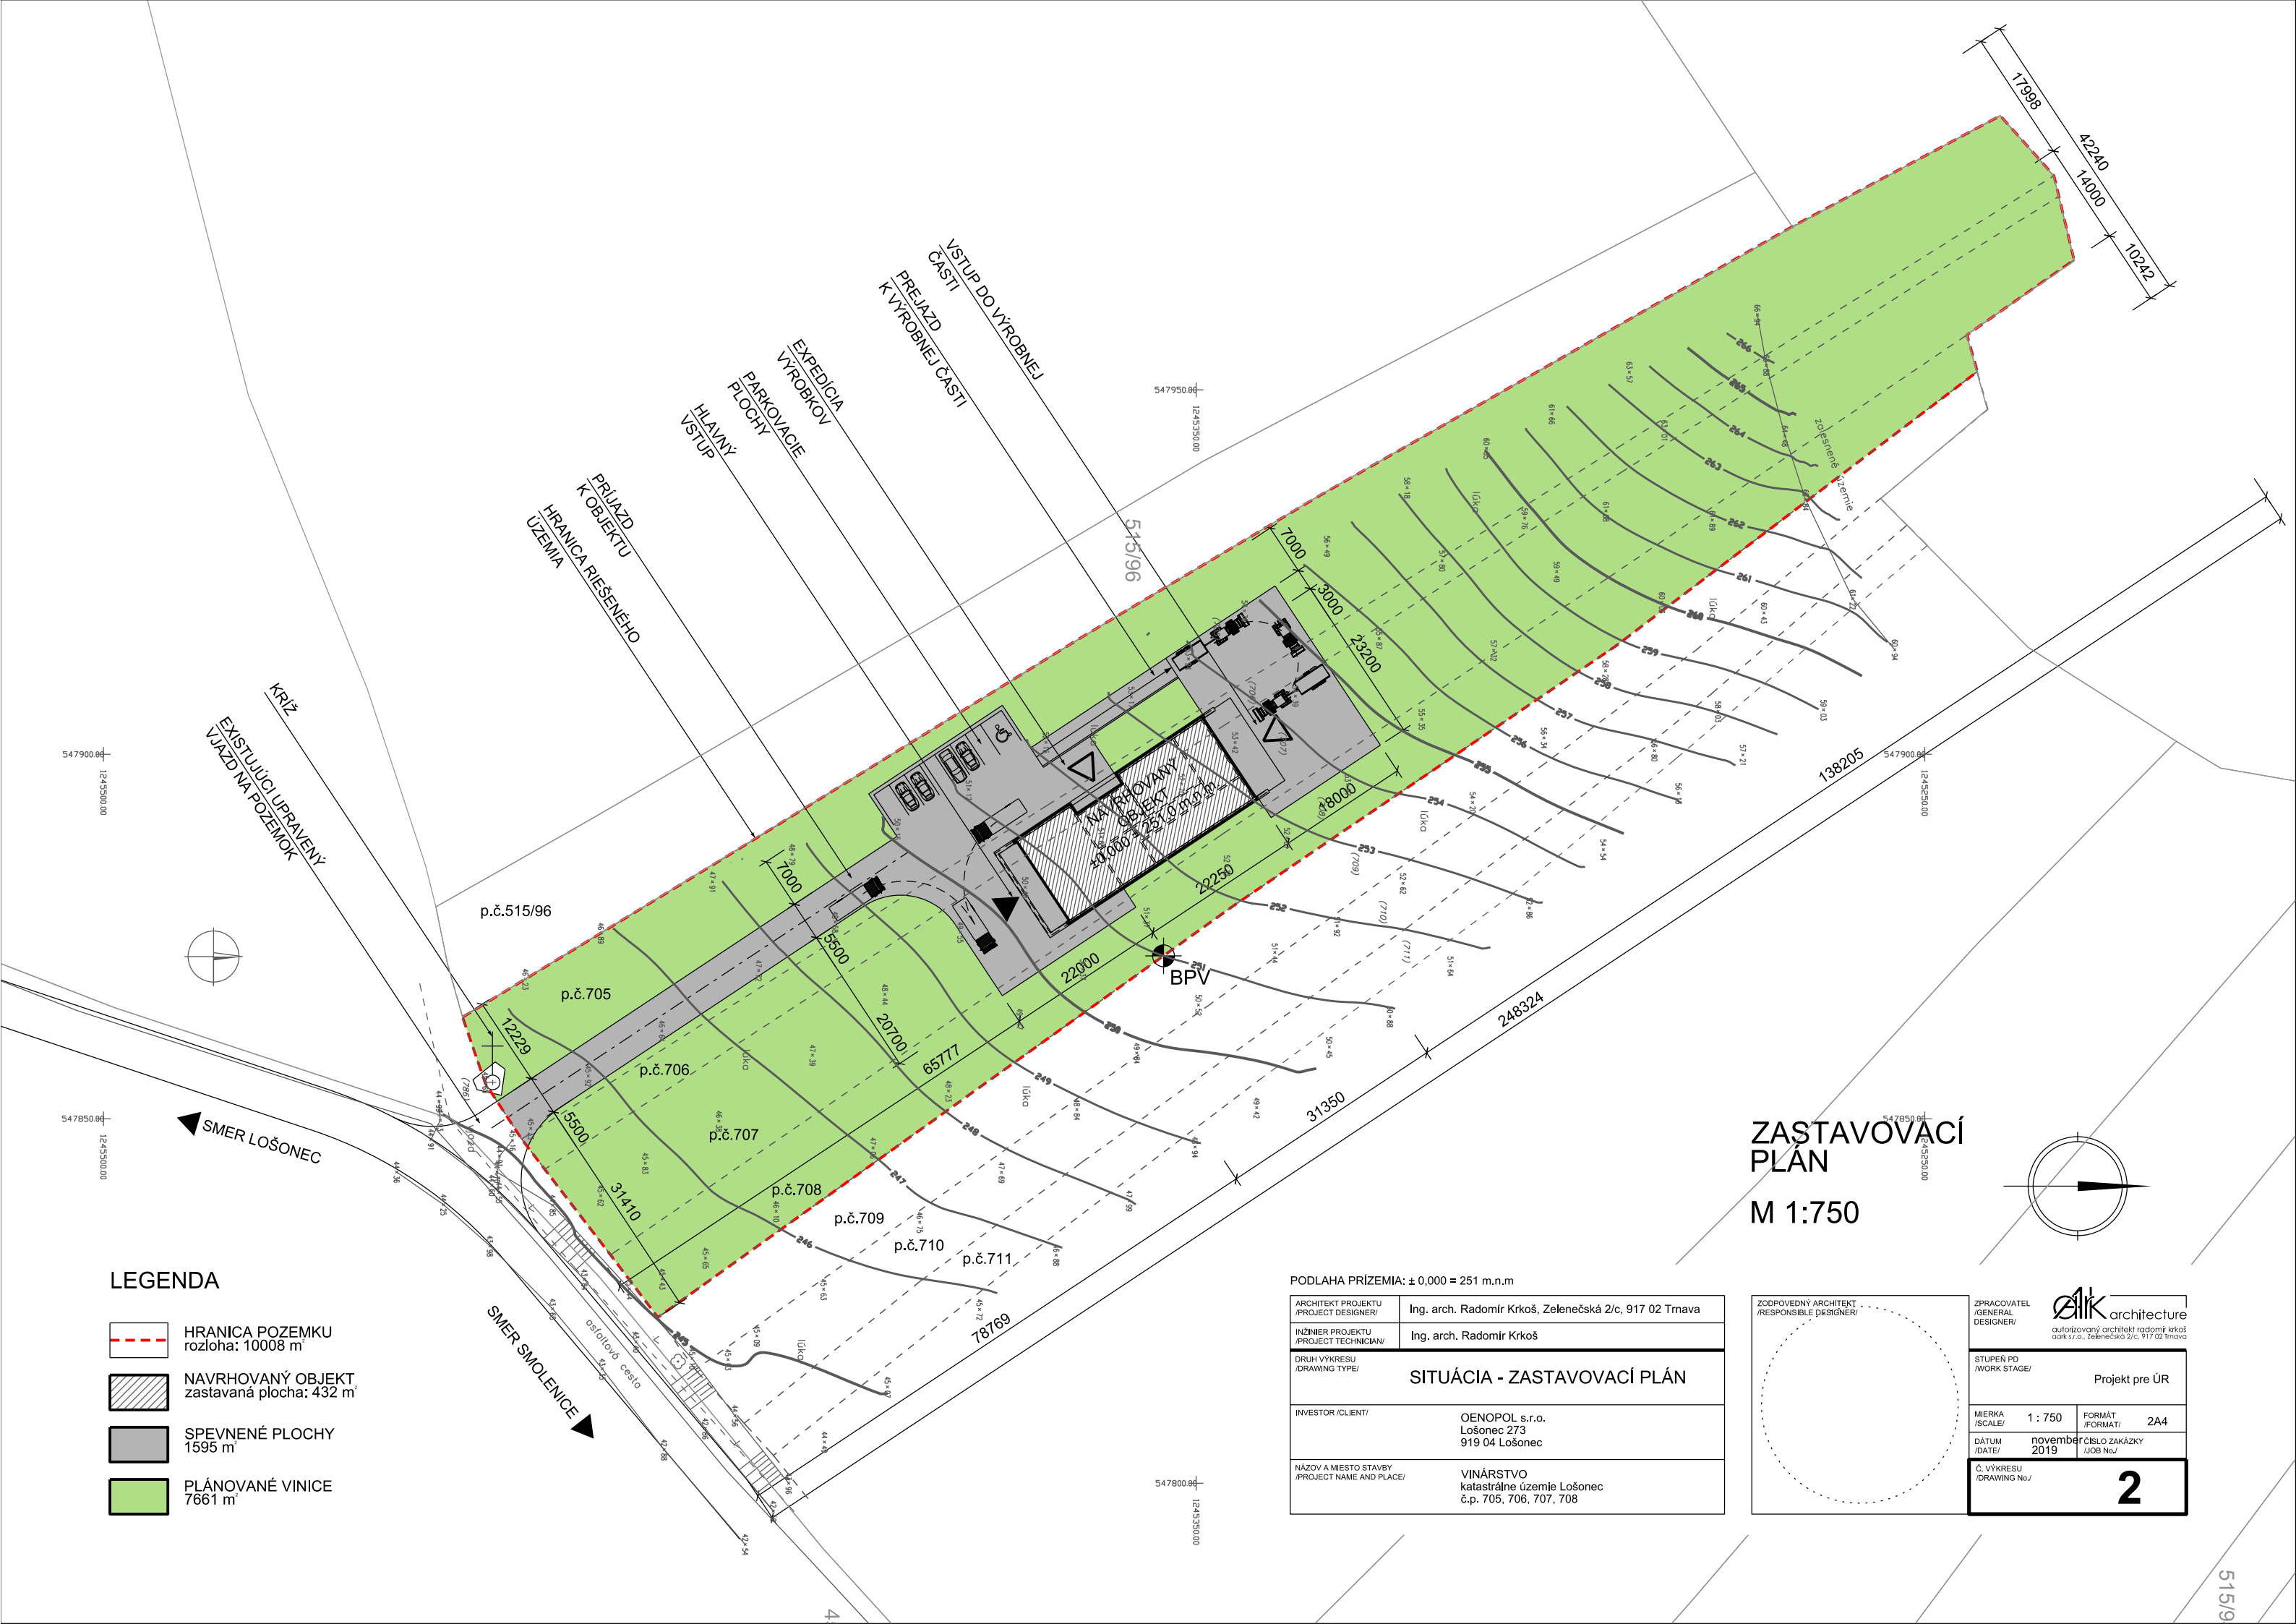

KRÍŽ
EXISTUJÚCI UPRAVENÝ
VÝJAZD NA POZEMOK

PRÍJAZD
K OBJEKTU
HRANICA RIEŠENÉHO
ÚZEMIA

EXPEDÍCIA
PARKOVACIE
PLOCHY
HLAVNÝ
VSTUP

VÝSTUP DO VÝROBNEJ
ČASTI
PREJAZD
K VÝROBNEJ ČASTI

p.č.515/96

p.č.705

p.č.706

p.č.707

p.č.708

p.č.709

p.č.710

p.č.711

BPV

ZASTAVOVACÍ
PLÁN
M 1:750

- LEGENDA
- HRANICA POZEMKU
rozloha: 10008 m²
 - NAVRHOVANÝ OBJEKT
zastavaná plocha: 432 m²
 - SPEVNENÉ PLOCHY
1595 m²
 - PLÁNOVANÉ VINICE
7661 m²

PODLAHA PRÍZEMIA: ± 0,000 = 251 m.n.m

ARCHITEKT PROJEKTU /PROJECT DESIGNER/	Ing. arch. Radomír Krkoš, Zelenečská 2/c, 917 02 Trnava
INŽINIER PROJEKTU /PROJECT TECHNICIAN/	Ing. arch. Radomír Krkoš
DRUH VÝKRESU /DRAWING TYPE/	SITUÁCIA - ZASTAVOVACÍ PLÁN
INVESTOR /CLIENT/	OENOPOL s.r.o. Lošonec 273 919 04 Lošonec
NÁZOV A MIESTO STAVBY /PROJECT NAME AND PLACE/	VINÁRSTVO katastrálne územie Lošonec č.p. 705, 706, 707, 708

ZODPOVEDNÝ ARCHITEKT
/RESPONSIBLE DESIGNER/

ZPRACOVATEL
/GENERAL DESIGNER/

STUPEŇ PD
/WORK STAGE/

Projekt pre ÚR

MIERKA
/SCALE/

1 : 750

FORMÁT
/FORMAT/

2A4

DÁTUM
/DATE/

november 2019

ČÍSLO ZAKÁZKY
/JOB No./

2

Č. VÝKRESU
/DRAWING No./

2

autORIZOVANÝ ARCHITEKT RADOMÍR KRKOŠ
oark s.r.o., Zelenečská 2/c, 917 02 Trnava


515/9

LEGENDA

- HRANICA POZEMKU
- NAVRHOVANÝ OBJEKT

LEGENDA SIETÍ


- EXISTUJÚCE VZDUŠNÉ VEDENIE VN
- NAVRHOVANÉ KÁBLOVÉ VEDENIE VN
- NAVRHOVANÁ CHRÁNIČKA PRE SLABOPRÚDOVÉ PRÍPOJKY
- VEDENIE PODZEMNEJ ELEKTRICKEJ KÁBLOVEJ PRÍPOJKY
- VEREJNÁ KANALIZÁCIA - SPLAŠKOVÁ TLAKOVÁ
- VEREJNÝ VODOVOD PE D 110
- VEREJNÝ PLYNOVOD STL
- NAVRHOVANÁ KANALIZAČNÁ PRÍPOJKA PVC DN 150 - SPLAŠKOVÁ GRAVITAČNÁ
- NAVRHOVANÁ KANALIZAČNÁ PRÍPOJKA PVC d 40x5,5 - SPLAŠKOVÁ, TLAKOVÁ
- NAVRHOVANÁ VODOVODNÁ PRÍPOJKA HDPE d 40x5,5 (dn 32)
- NAVRHOVANÁ PLYNOVÁ PRÍPOJKA STL D32
- NAVRHOVANÝ DOMOVÝ PLYNOVOD NTL D50
- NAVRHOVANÁ VODOMERNÁ ŠACHTA 1,2x0,9x1,8
- NAVRHOVANÁ KANALIZAČNÁ ŠACHTA ŽB f 1000
- NAVRHOVANÁ ČERPACIA STANICA
- HUP GU 32 A REGULÁTOR ALZ-6U/AB, PLYNOMER G6
- SKRINKA 1500/1000/300, OPATRENÁ UZAMYKATEĽNÝMI DVIERKAMI
- S VETRAČÍMI OTVORMI

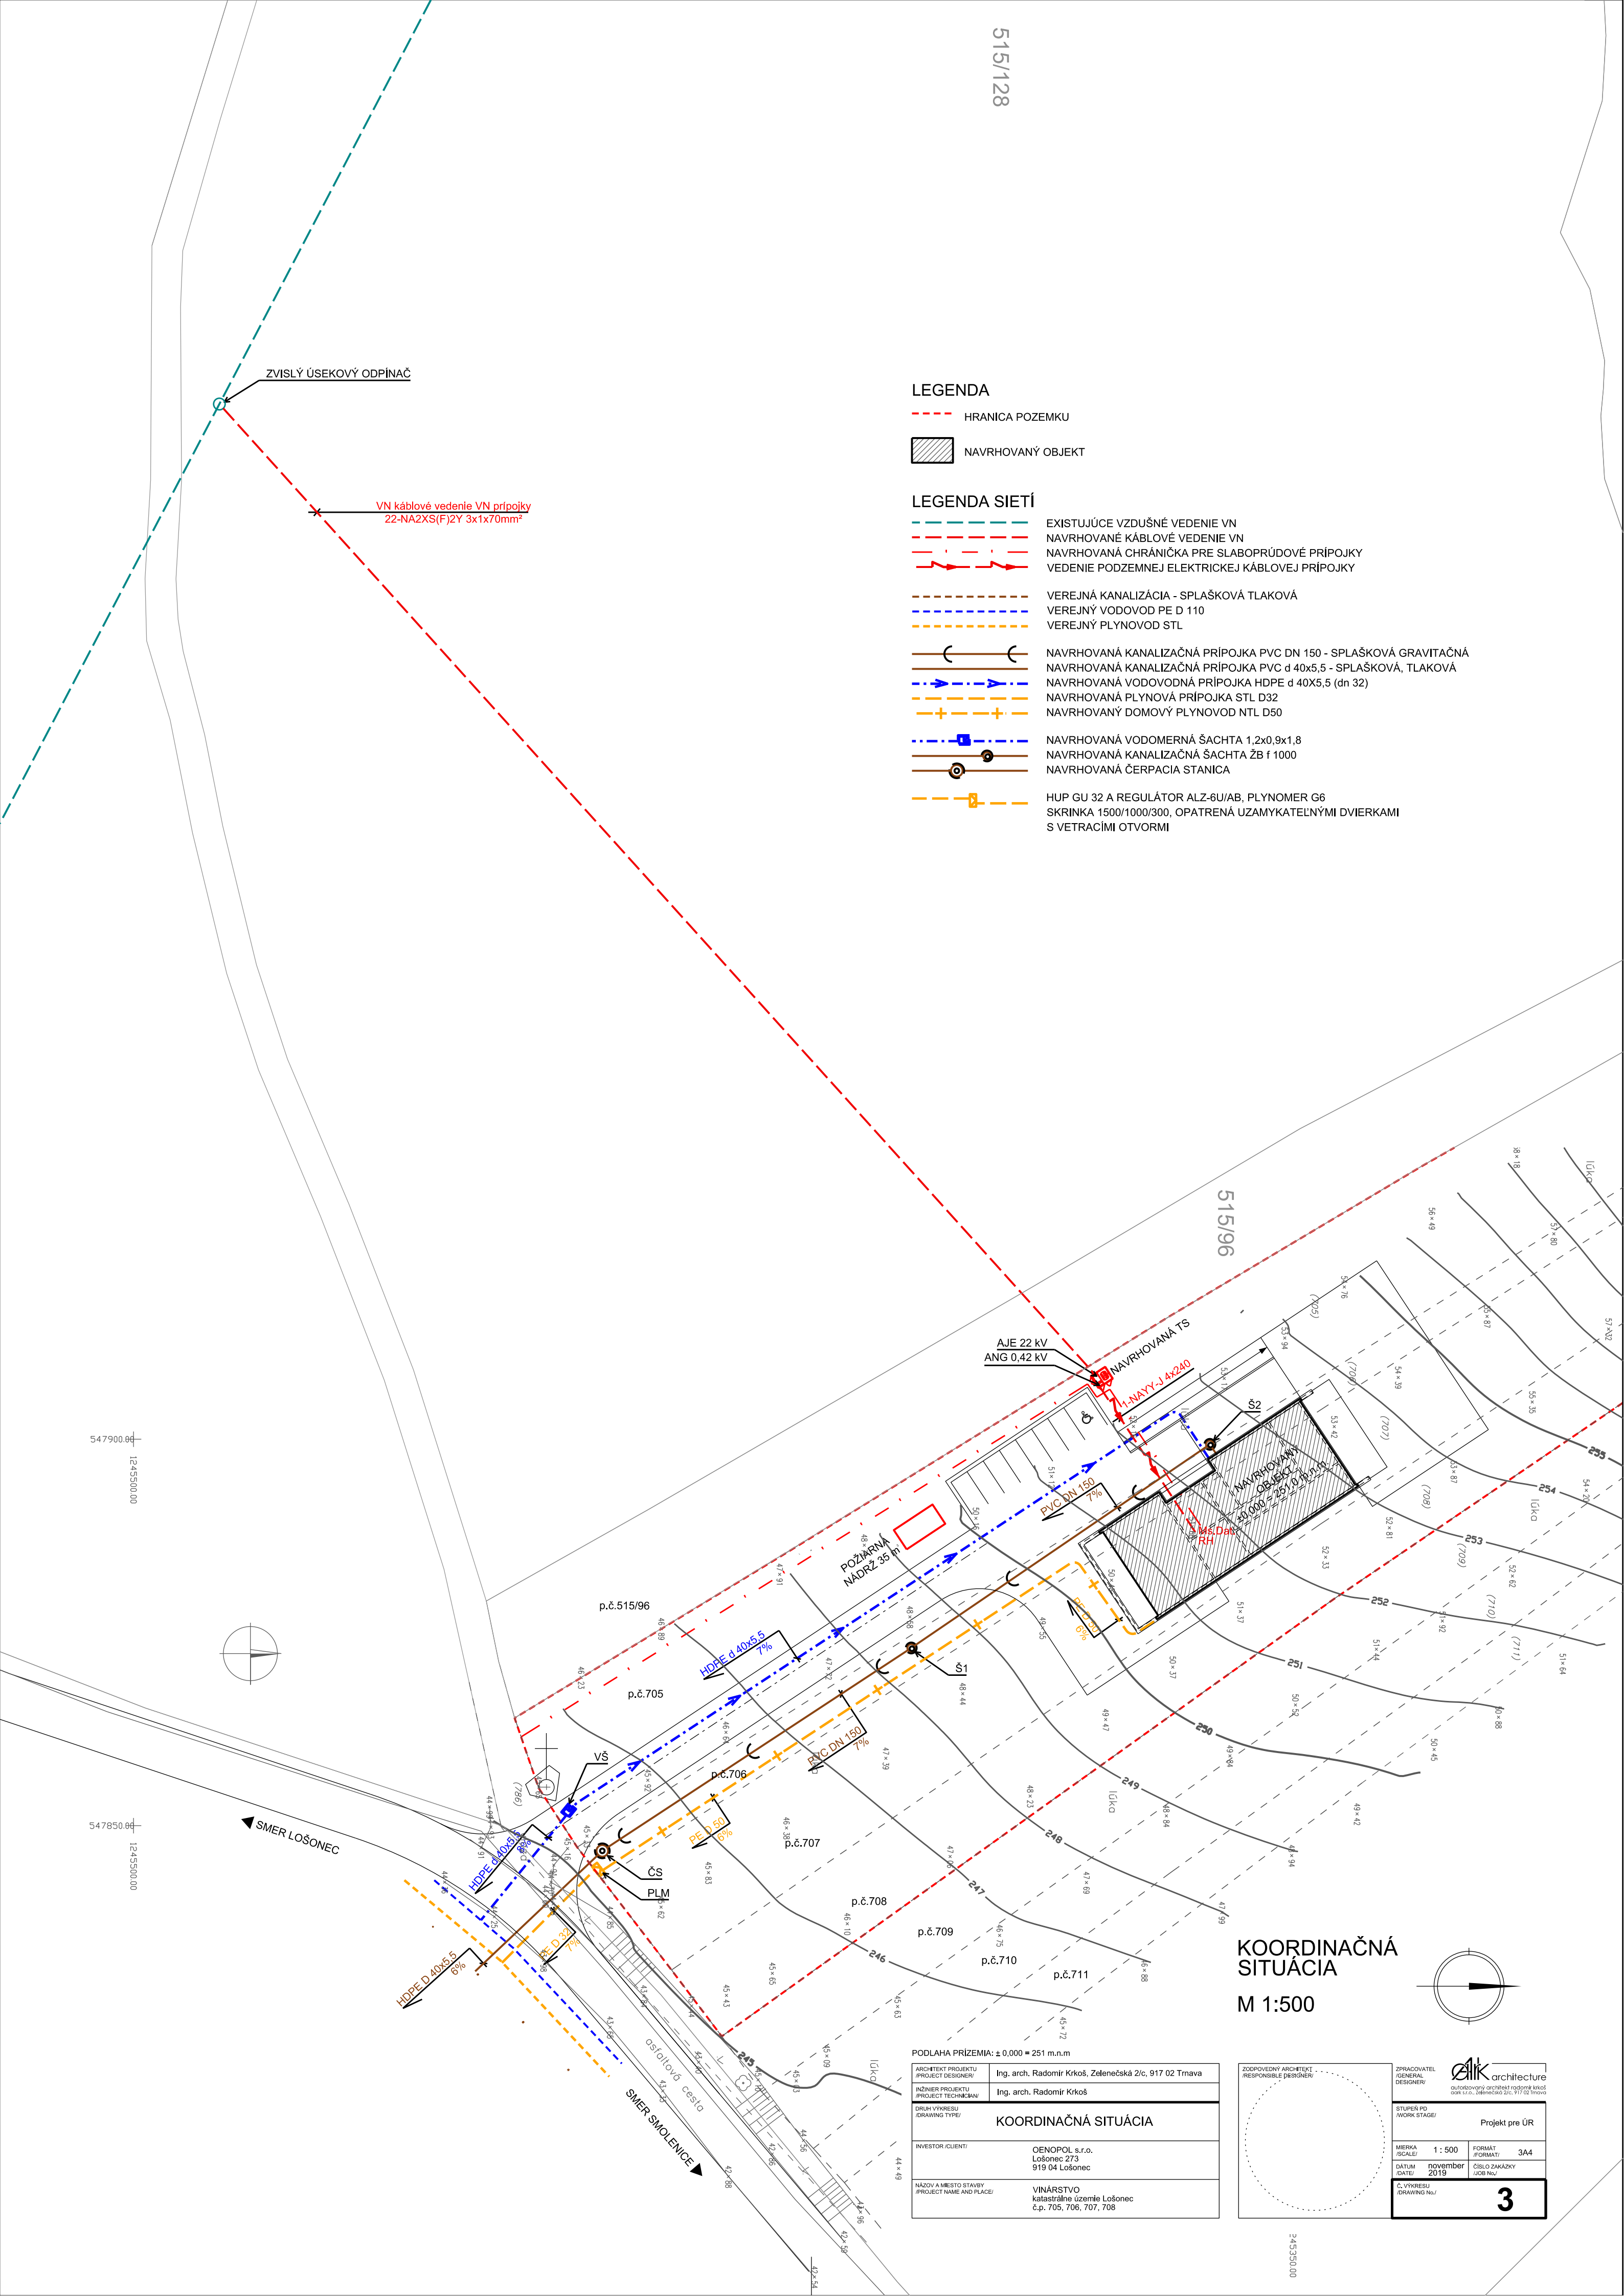


KOORDINAČNÁ
SITUÁCIA
M 1:500

PODLAHA PRÍZEMIA: ± 0,000 = 251 m.n.m.	
ARCHITEKT PROJEKTU (PROJECT DESIGNER)	Ing. arch. Radomír Krkoš, Zelenečská 2/c, 917 02 Trnava
INŽINIER PROJEKTU (PROJECT TECHNICIAN)	Ing. arch. Radomír Krkoš
DRUH VÝKRESU (DRAWING TYPE)	KOORDINAČNÁ SITUÁCIA
INVESTOR/CLIENT	OENOPOL s.r.o. Lošonec 273 919 04 Lošonec
NAZOV A Miesto STAVBY (PROJECT NAME AND PLACE)	VINÁRSTVO katastrálne územie Lošonec č.p. 705, 706, 707, 708

ZODPOVEDNÝ ARCHITEKT (RESPONSIBLE DESIGNER)		ZPRACOVATEĽ (GENERAL DESIGNER)	
STUPEN PRÁCE (WORK STAGE)		Projekt pre UR	
MIERKA (SCALE)	1 : 500	FORMAT (FORMAT)	3A4
DATUM (DATE)	november 2019	ČÍSLO ZAKÁZKY (JOB NO.)	
Č. VÝKRESU (DRAWING NO.)			

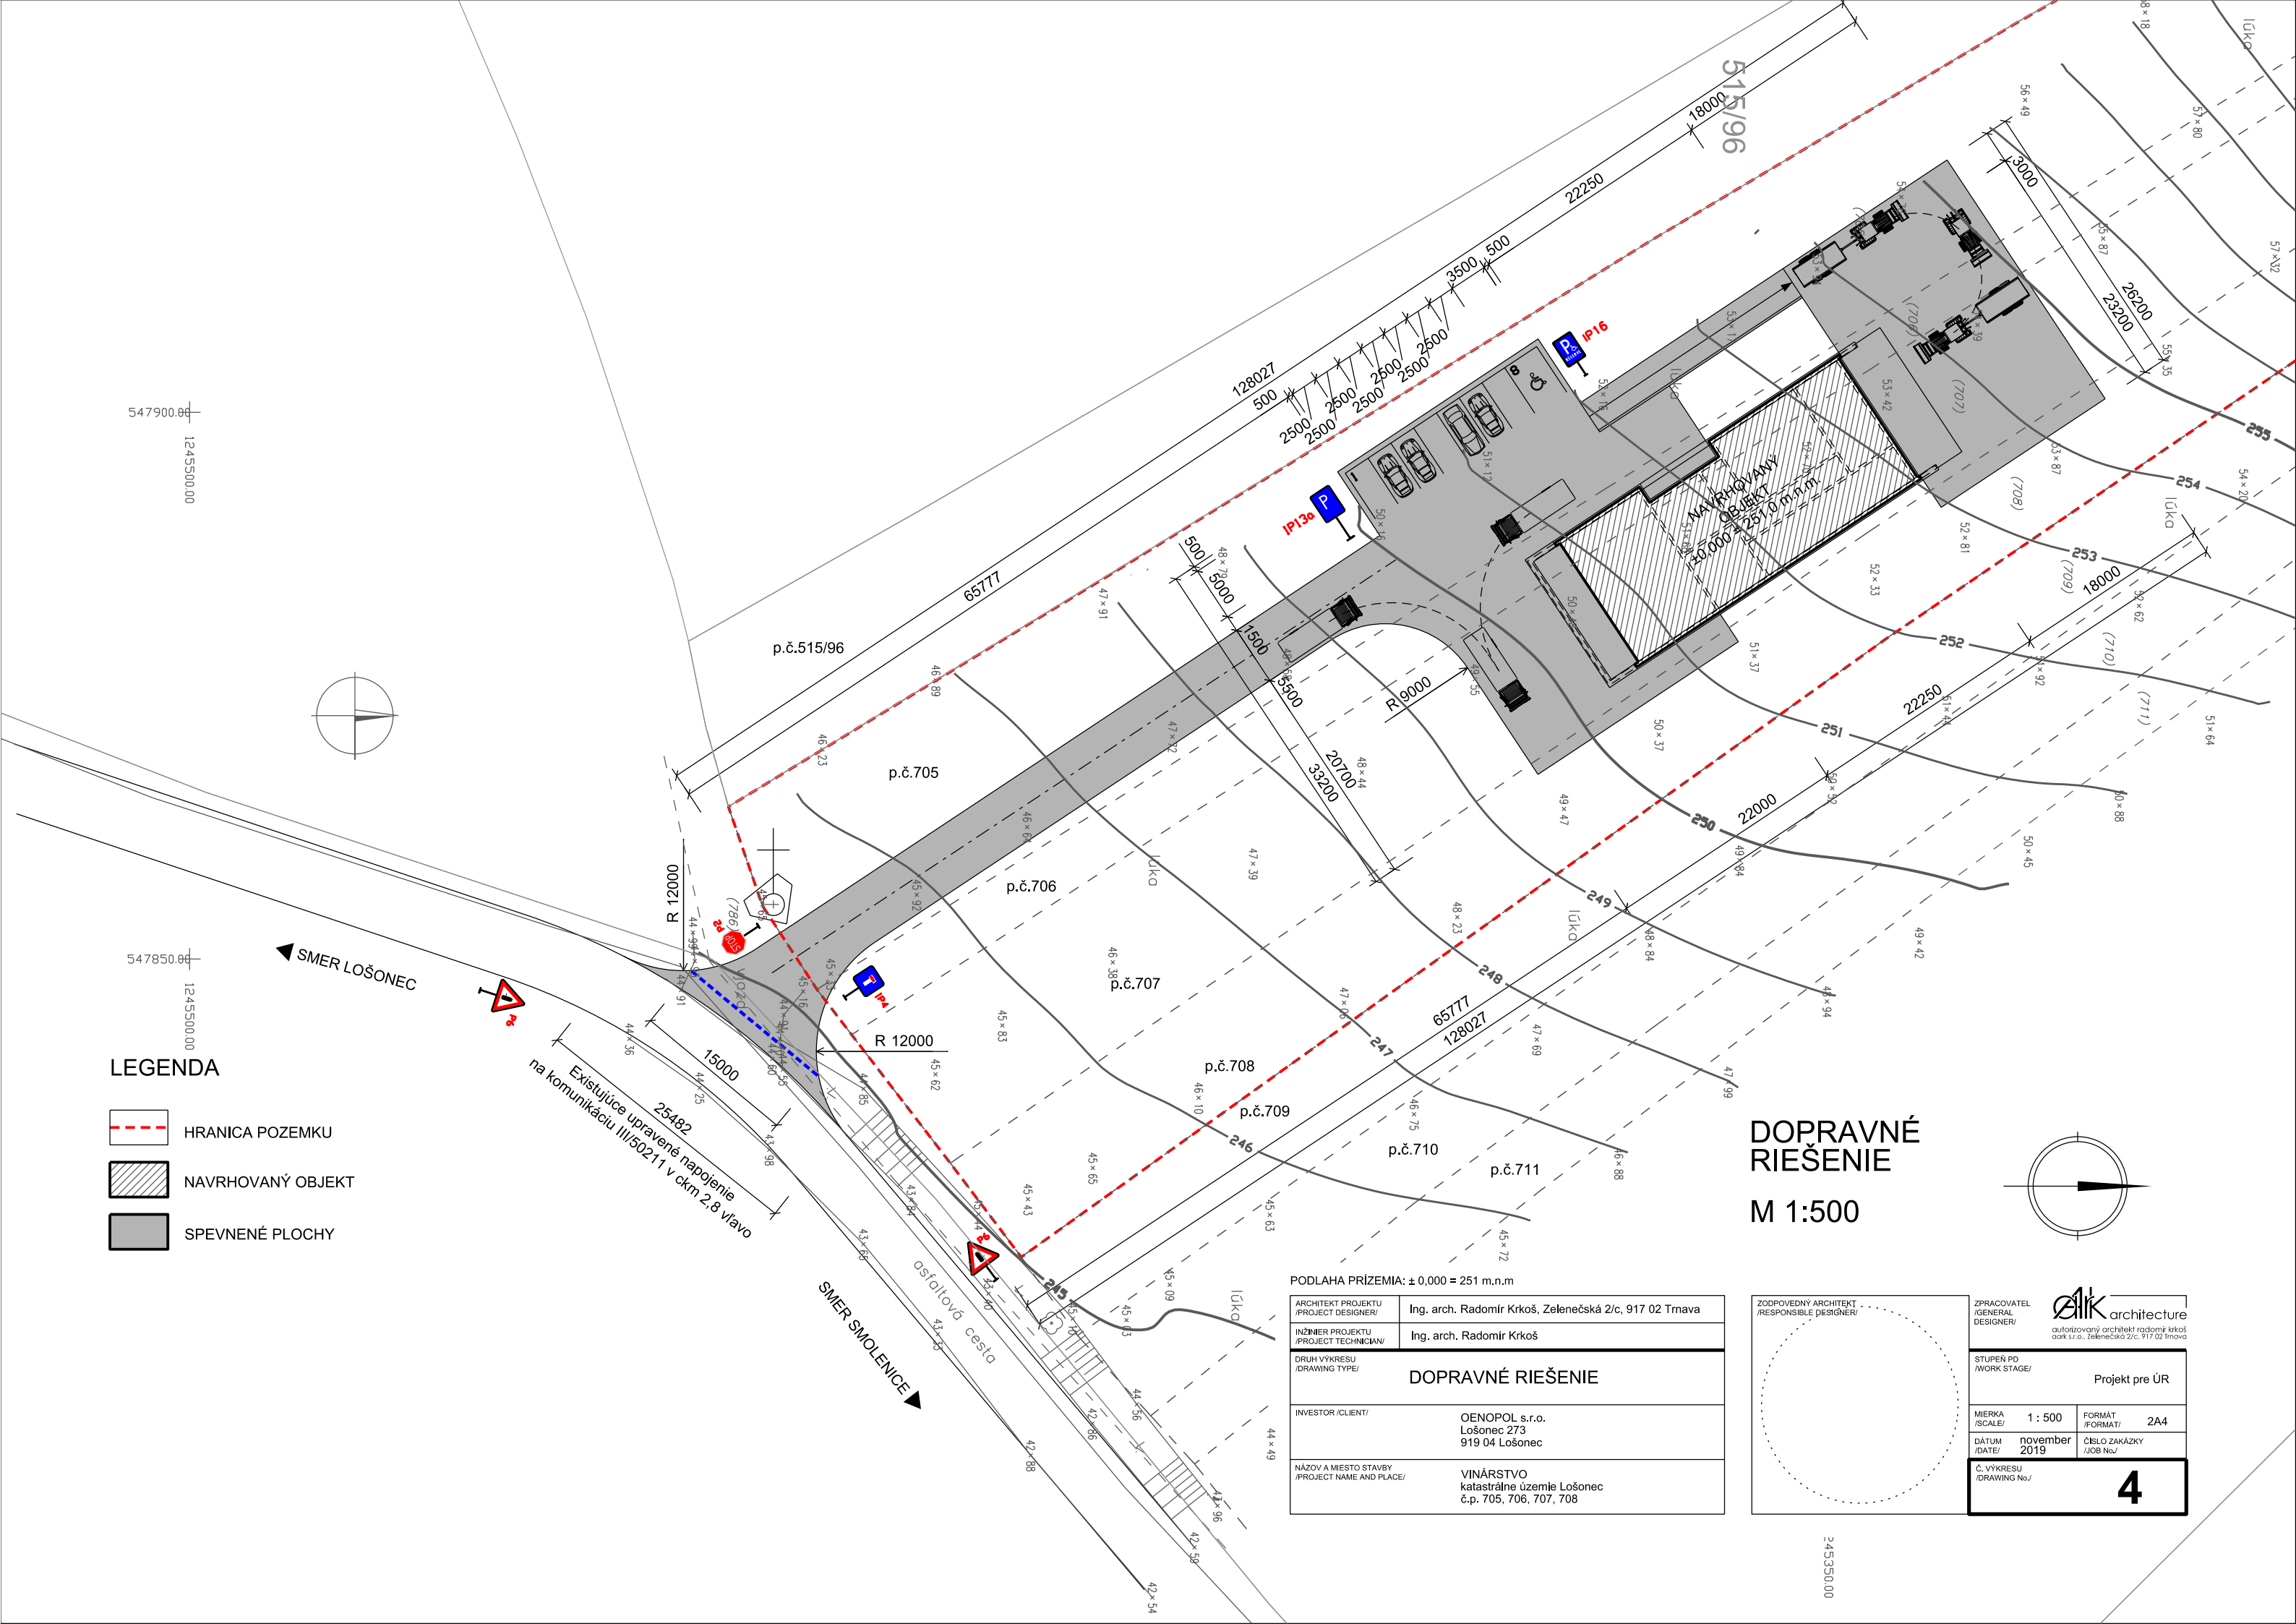

547900.00
1245500.00

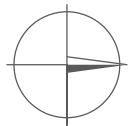

547850.00
1245500.00

LEGENDA

- HRANICA POZEMKU
- NAVRHOVANÝ OBJEKT
- SPEVNENÉ PLOCHY


SMER LOŠONEC




Existujúce upravené napojenie
na komunikáciu III/50211 v ckm 2,8 vľavo

SMER SMOLENCE


DOPRAVNÉ
RIEŠENIE
M 1:500

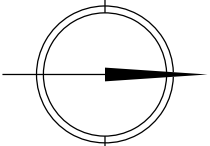

PODLAHA PRÍZEMIA: ± 0,000 = 251 m.n.m	
ARCHITEKT PROJEKTU /PROJECT DESIGNER/	Ing. arch. Radomír Krkoš, Zelenečská 2/c, 917 02 Trnava
INŽINIER PROJEKTU /PROJECT TECHNICIAN/	Ing. arch. Radomír Krkoš
DRUH VÝKRESU /DRAWING TYPE/	DOPRAVNÉ RIEŠENIE
INVESTOR /CLIENT/	OENOPOL s.r.o. Lošonec 273 919 04 Lošonec
NÁZOV A Miesto STAVBY /PROJECT NAME AND PLACE/	VINÁRSTVO katastrálne územie Lošonec č.p. 705, 706, 707, 708

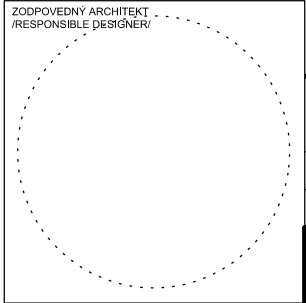

ZODPOVEDNÝ ARCHITEKT /RESPONSIBLE DESIGNER/	ZPRACOVATEL /GENERAL DESIGNER/	architektura autORIZOVANÝ architekt radomír krkoš oark s.r.o., zelenečská 2/c, 917 02 trnava
STUPEŇ PD /WORK STAGE/	Projekt pre ÚR	
MIERKA /SCALE/	1 : 500	FORMÁT /FORMAT/ 2A4
DÁTUM /DATE/	november 2019	ČÍSLO ZAKÁZKY /JOB No./
Č. VÝKRESU /DRAWING No./	4	

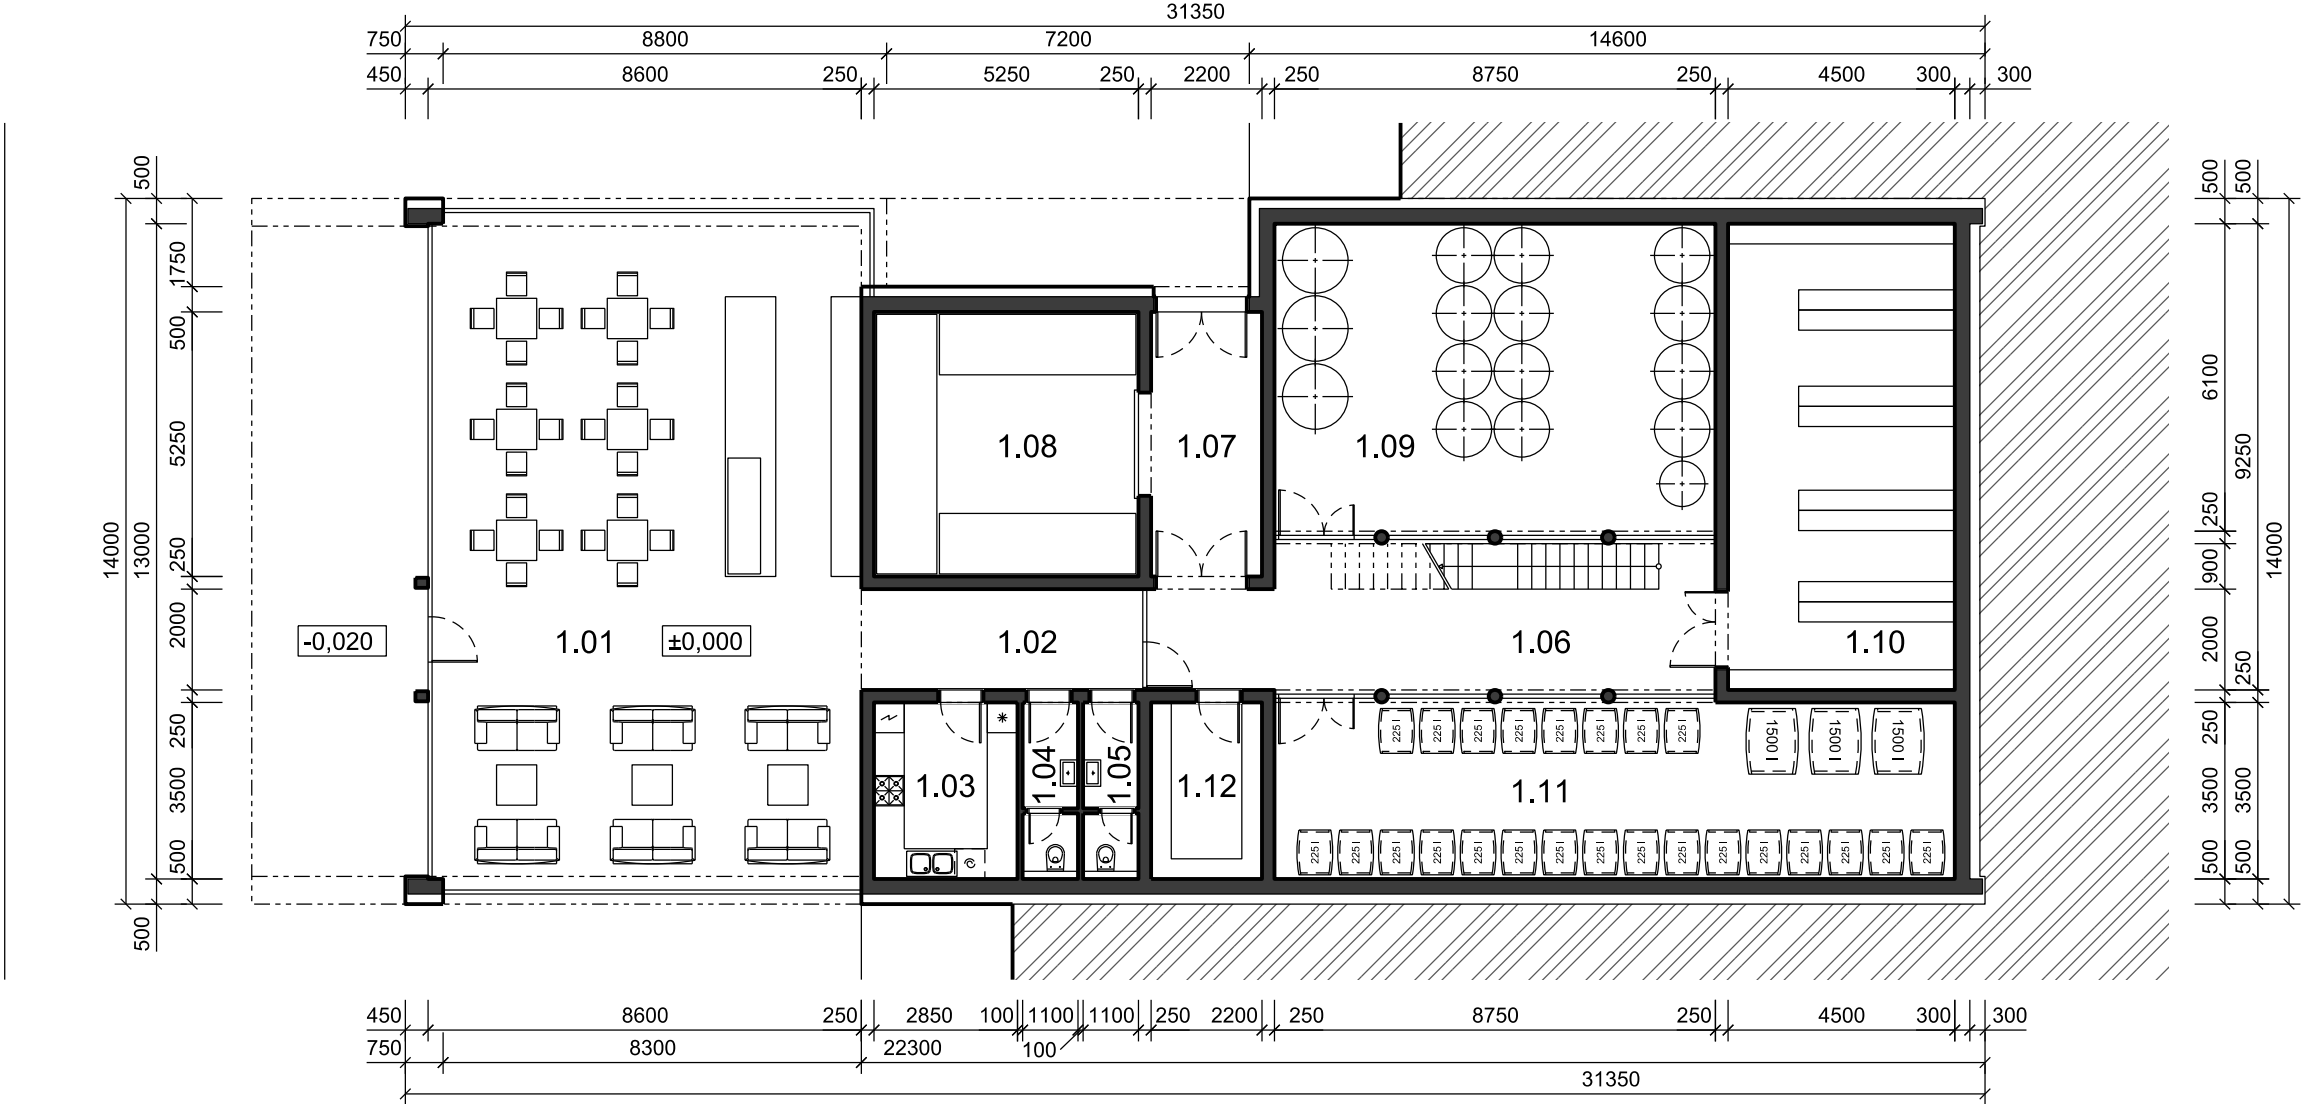

PODORYS 1.NP, M 1:150

LEGENDA MIESTNOSTÍ

OZNAČ.	NÁZOV MIESTNOSTI	PLOCHA (m²)
1.01	PREDAJ VÍN + BUFET	114,7
1.02	CHODBA	11,2
1.03	KUCHYŇA	10,0
1.04	UMÝVADLO + WC ZÁKAZNÍCI - MUŽI	3,7
1.05	UMÝVADLO + WC ZÁKAZNÍCI - ŽENY	3,7
1.06	SPOJOVACIA CHODBA SO SCHODISKOM	30,4
1.07	EXPEDÍCIA A ZÁSOBOVANIE	11,6
1.08	SKLAD VÝROBKOV	27,6
1.09	TECHNOLÓGIA VÝROBY VÍNA	53,4
1.10	ARCHÍV VÍN	41,6
1.11	BARIKOVÁ PIVNICA	47,3
1.12	PRÍRUČNÝ SKLAD	7,7
1.NP SPOLU		362,9
CELKOVÁ ÚŽITKOVÁ PLOCHA OBJEKTU		578,7
PODLAŽNÁ PLOCHA (1.NP + 2.NP)		403+403 = 806

PODLAHA PRÍZEMIA: ± 0,000 = 251 m.n.m

ARCHITEKT PROJEKTU /PROJECT DESIGNER/	Ing. arch. Radomír Krkoš, Zelenečská 2/c, 917 02 Trnava
INŽINIER PROJEKTU /PROJECT TECHNICIAN/	Ing. arch. Radomír Krkoš
DRUH VÝKRESU /DRAWING TYPE/	PODORYS 1.NP
INVESTOR /CLIENT/	OENOPOL s.r.o. Lošonec 273 919 04 Lošonec
NÁZOV A MIESTO STAVBY /PROJECT NAME AND PLACE/	VINÁRSTVO katastrálne územie Lošonec č.p. 707, 708, 709, 710, 711

ZODPOVEDNÝ ARCHITEKT
/RESPONSIBLE DESIGNER/

ZPRACOVATEL
/GENERAL DESIGNER/

STUPEŇ PD
/WORK STAGE/

Projekt pre ÚR

MIERKA
/SCALE/

1 : 150

FORMÁT
/FORMAT/

2A4


DÁTUM
/DATE/


november 2019

ČÍSLO ZAKÁZKY
/JOB No./

Č. VÝKRESU
/DRAWING No./

5

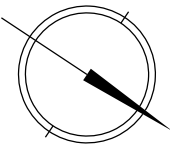

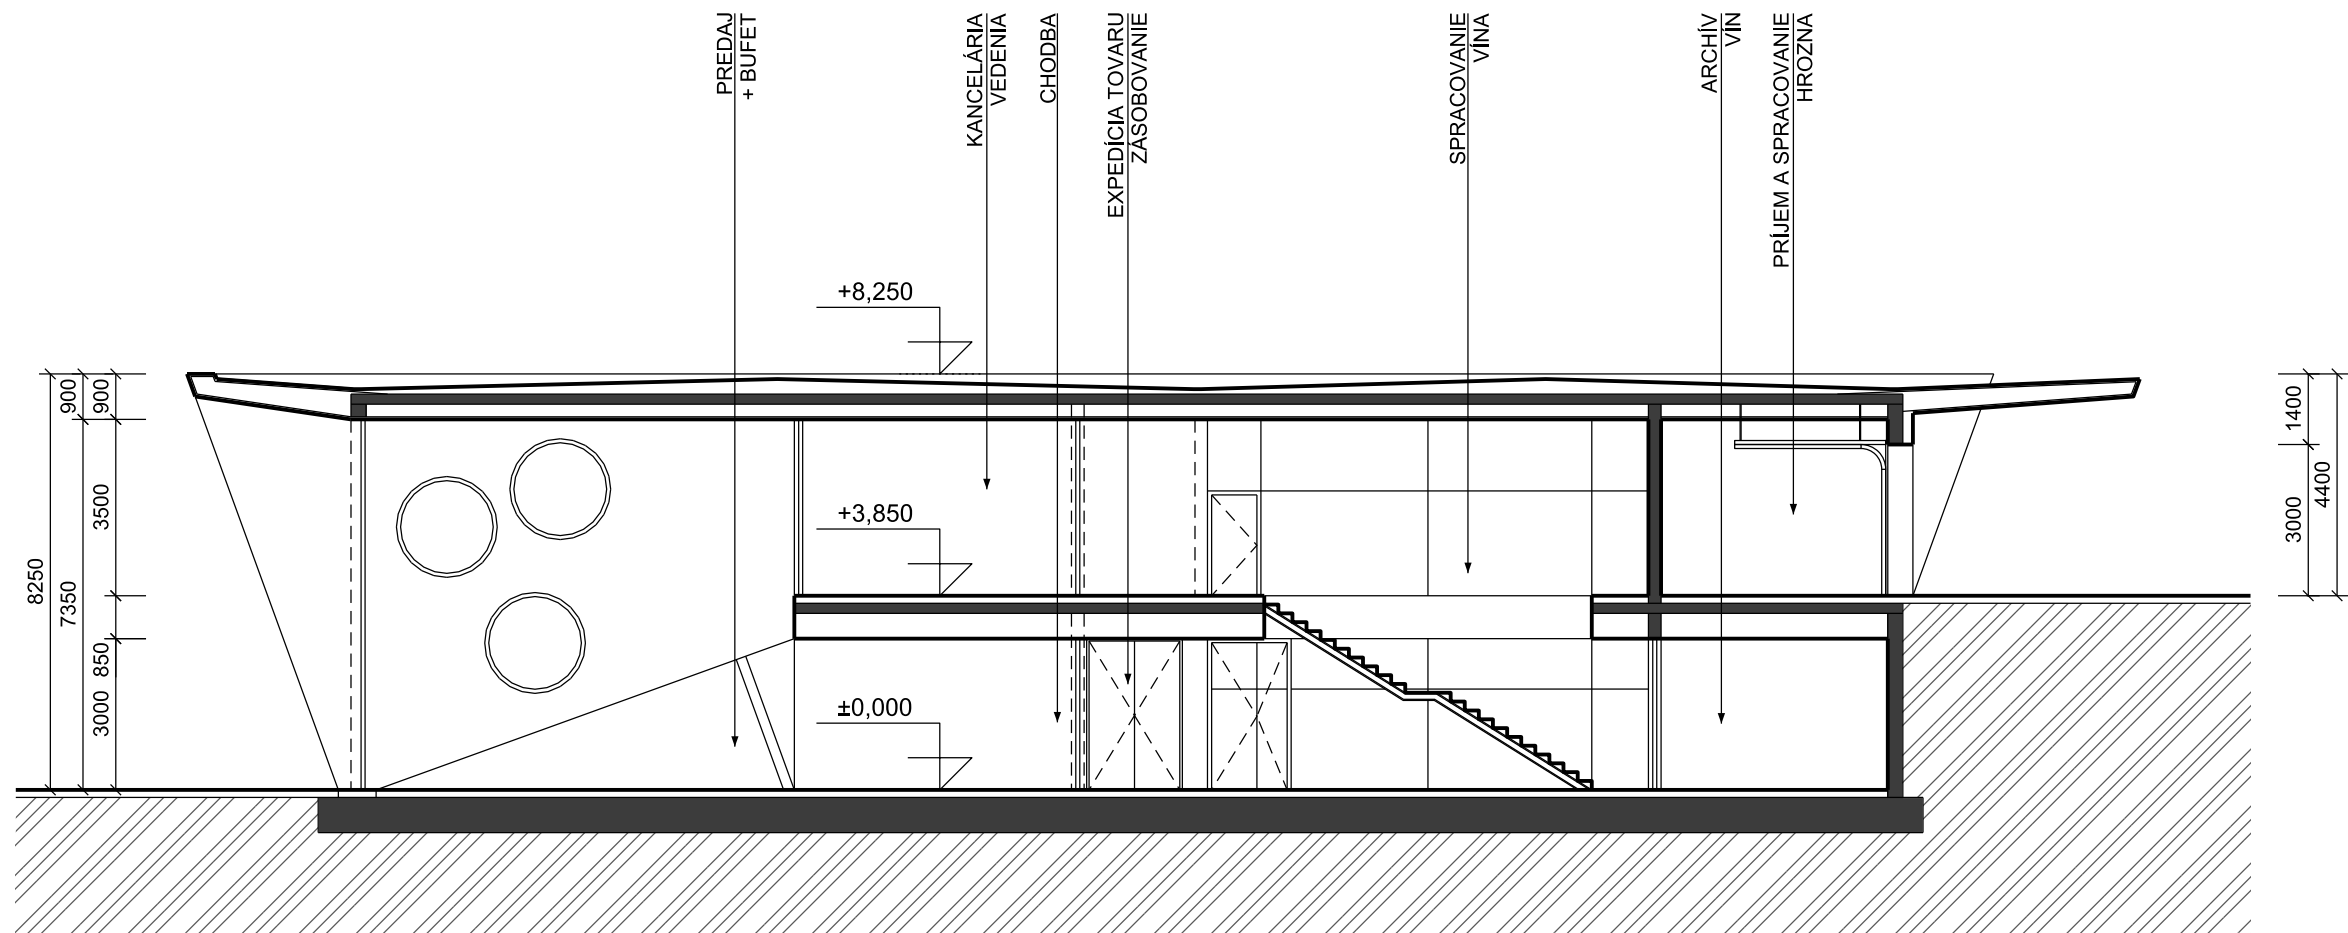


REZ, M 1:150


PODLAHA PRÍZEMIA: ± 0,000 = 251 m.n.m

ARCHITEKT PROJEKTU /PROJECT DESIGNER/	Ing. arch. Radomír Krkoš, Zelenečská 2/c, 917 02 Trnava
INŽINIER PROJEKTU /PROJECT TECHNICIAN/	Ing. arch. Radomír Krkoš
DRUH VÝKRESU /DRAWING TYPE/	REZ
INVESTOR /CLIENT/	OENOPOL s.r.o. Lošonec 273 919 04 Lošonec
NÁZOV A Miesto STAVBY /PROJECT NAME AND PLACE/	VINÁRSTVO katastrálne územie Lošonec č.p. 707, 708, 709, 710, 711

ZODPOVEDNÝ ARCHITEKT /RESPONSIBLE DESIGNER/	ZPRACOVATEL /GENERAL DESIGNER/	ark architecture autorizovaný architekt radomir krkoš ark s.r.o., Zelenecká 2/c, 917 02 Trnava		
	STUPEŇ PD /WORK STAGE/ Projekt pre ÚR			
	MIERKA /SCALE/	1 : 150	FORMÁT /FORMAT/	2A4
	DÁTUM /DATE/	november 2019	ČÍSLO ZAKÁZKY /JOB No./	
	Č. VÝKRESU /DRAWING No./ 8			

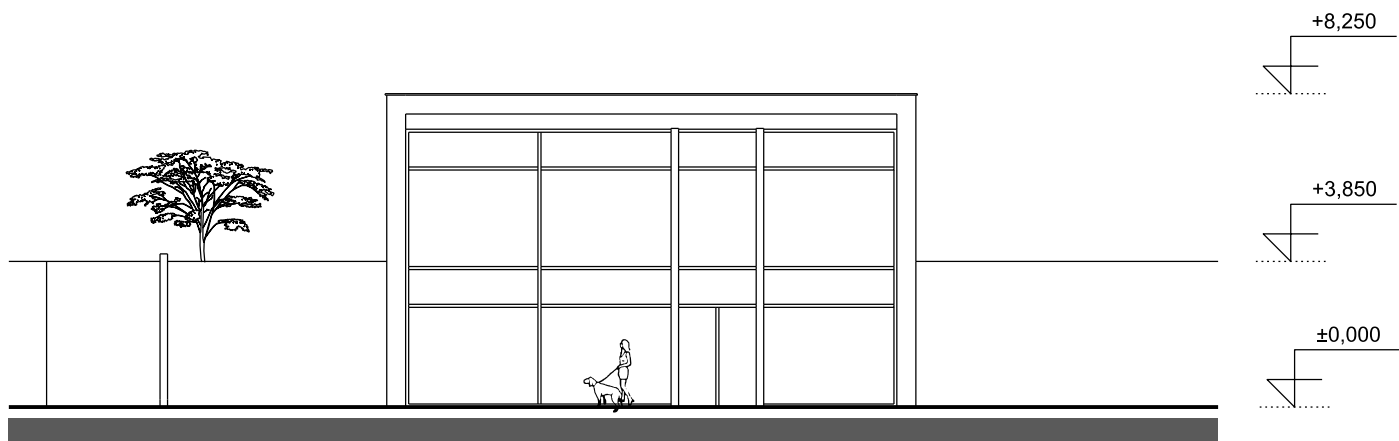

POHLAD JUHOVÝCHODNÝ, M 1:200

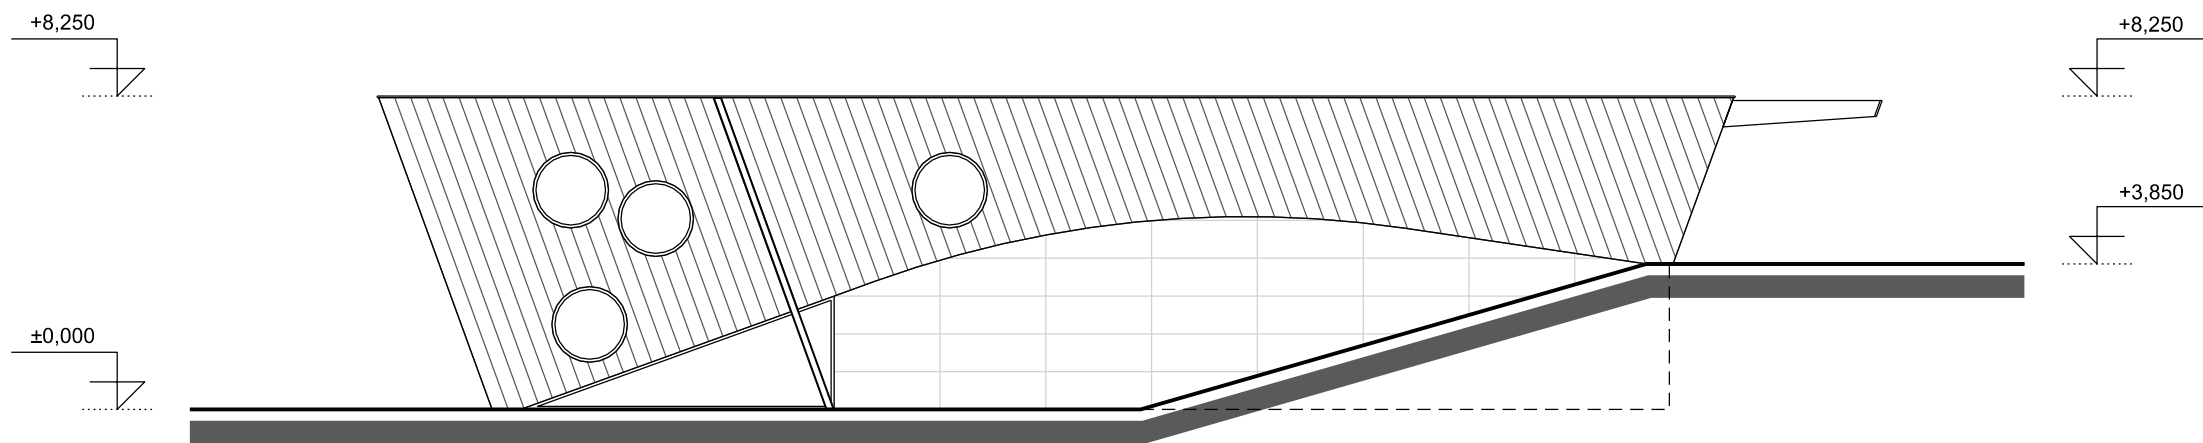


POHLAD SEVEROVÝCHODNÝ, M 1:200


PODLAHA PRÍZEMIA: ± 0,000 = 251 m.n.m

ARCHITEKT PROJEKTU /PROJECT DESIGNER/	Ing. arch. Radomír Krkoš, Zelenečská 2/c, 917 02 Trnava
INŽINIER PROJEKTU /PROJECT TECHNICIAN/	Ing. arch. Radomír Krkoš
DRUH VÝKRESU /DRAWING TYPE/	POHLADY
INVESTOR /CLIENT/	OENOPOL s.r.o. Lošonec 273 919 04 Lošonec
NÁZOV A Miesto STAVBY /PROJECT NAME AND PLACE/	VINÁRSTVO katastrálne územie Lošonec č.p. 707, 708, 709, 710, 711

ZODPOVEDNÝ ARCHITEKT /RESPONSIBLE DESIGNER/	ZPRACOVATEL /GENERAL DESIGNER/	elik architecture autORIZOVANÝ architekt radomír krkoš oark s.r.o., zelenečská 2/c, 917 02 trnava
STUPEŇ PD /WORK STAGE/	Projekt pre ÚR	
MIERKA /SCALE/	1 : 200	FORMÁT /FORMAT/ 2A4
DÁTUM /DATE/	november 2019	ČÍSLO ZAKÁZKY /JOB No./
Č. VÝKRESU /DRAWING No./	9	

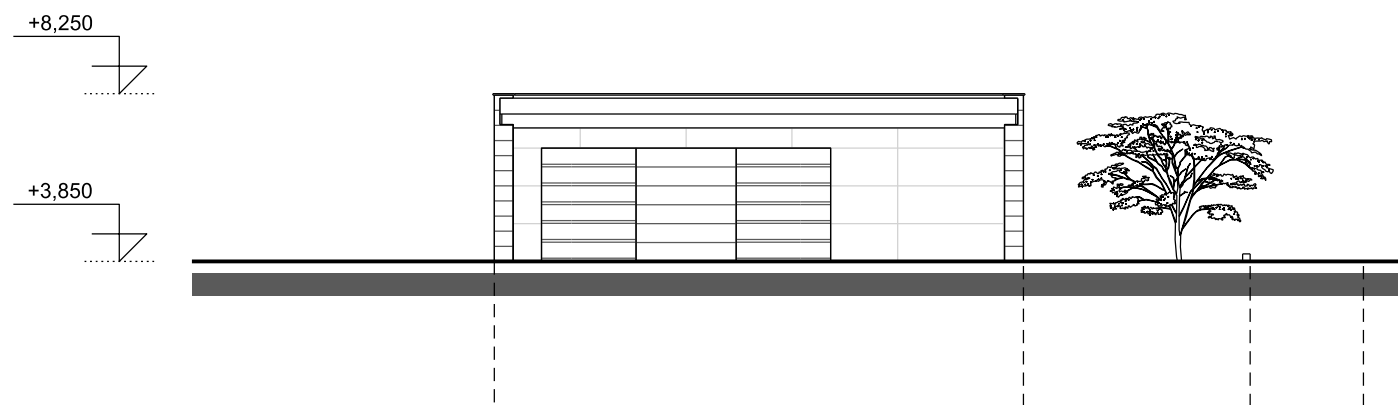


POHL'AD SEVEROZÁPADNÝ M 1:200

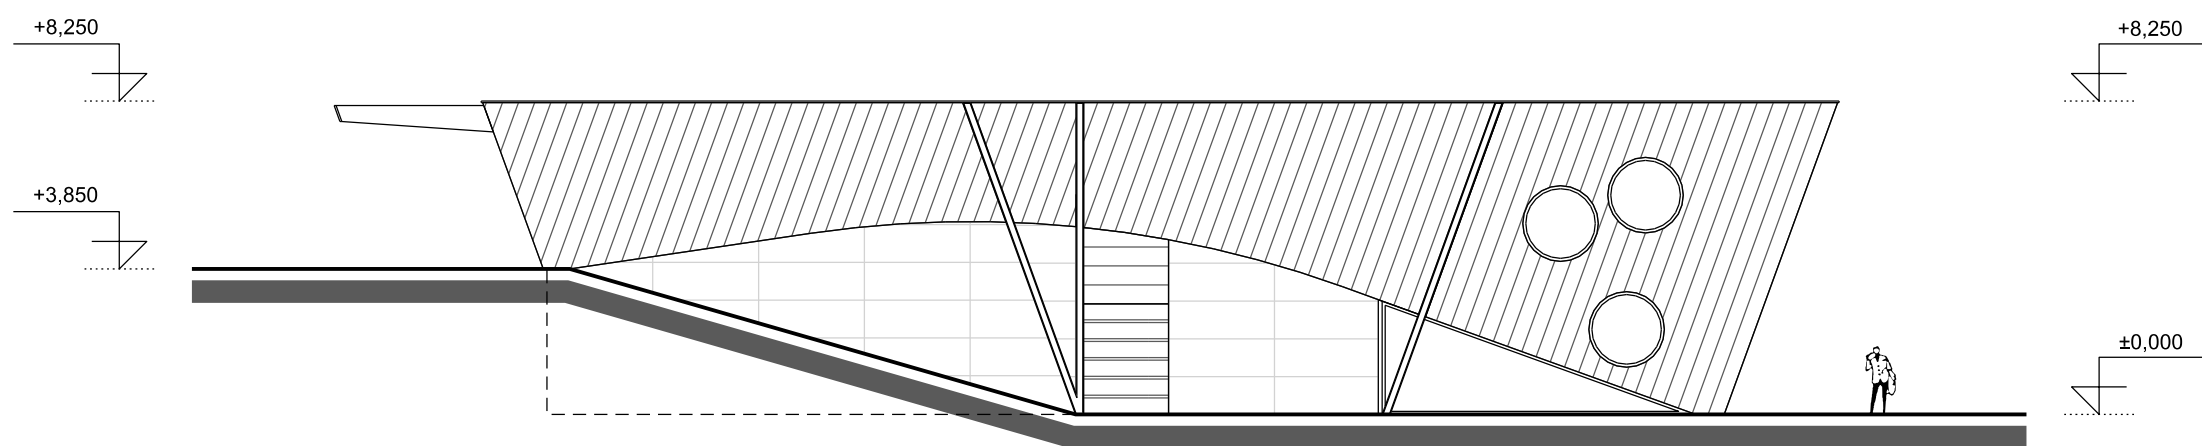

POHL'AD JUHOZÁPADNÝ M 1:200

PODLAHA PRÍZEMIA: ± 0,000 = 251 m.n.m

ARCHITEKT PROJEKTU /PROJECT DESIGNER/	Ing. arch. Radomír Krkoš, Zelenečská 2/c, 917 02 Trnava
INŽINIER PROJEKTU /PROJECT TECHNICIAN/	Ing. arch. Radomír Krkoš
DRUH VÝKRESU /DRAWING TYPE/	POHL'ADY
INVESTOR /CLIENT/	OENOPOL s.r.o. Lošonec 273 919 04 Lošonec
NÁZOV A Miesto STAVBY /PROJECT NAME AND PLACE/	VINÁRSTVO katastrálne územie Lošonec č.p. 707, 708, 709, 710, 711

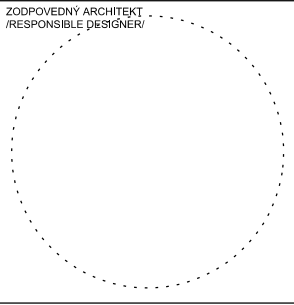

ZPRACOVATEL /GENERAL DESIGNER/	 autORIZOVANÝ ARCHITEKT radomír krkoš oark s.r.o., zelenečská 2/c, 917 02 trnava
STUPEŇ PD /WORK STAGE/	Projekt pre ÚR
MIERKA /SCALE/	1 : 200
FORMÁT /FORMAT/	2A4
DÁTUM /DATE/	november 2019
ČÍSLO ZAKÁZKY /JOB No./	
Č. VÝKRESU /DRAWING No./	10