



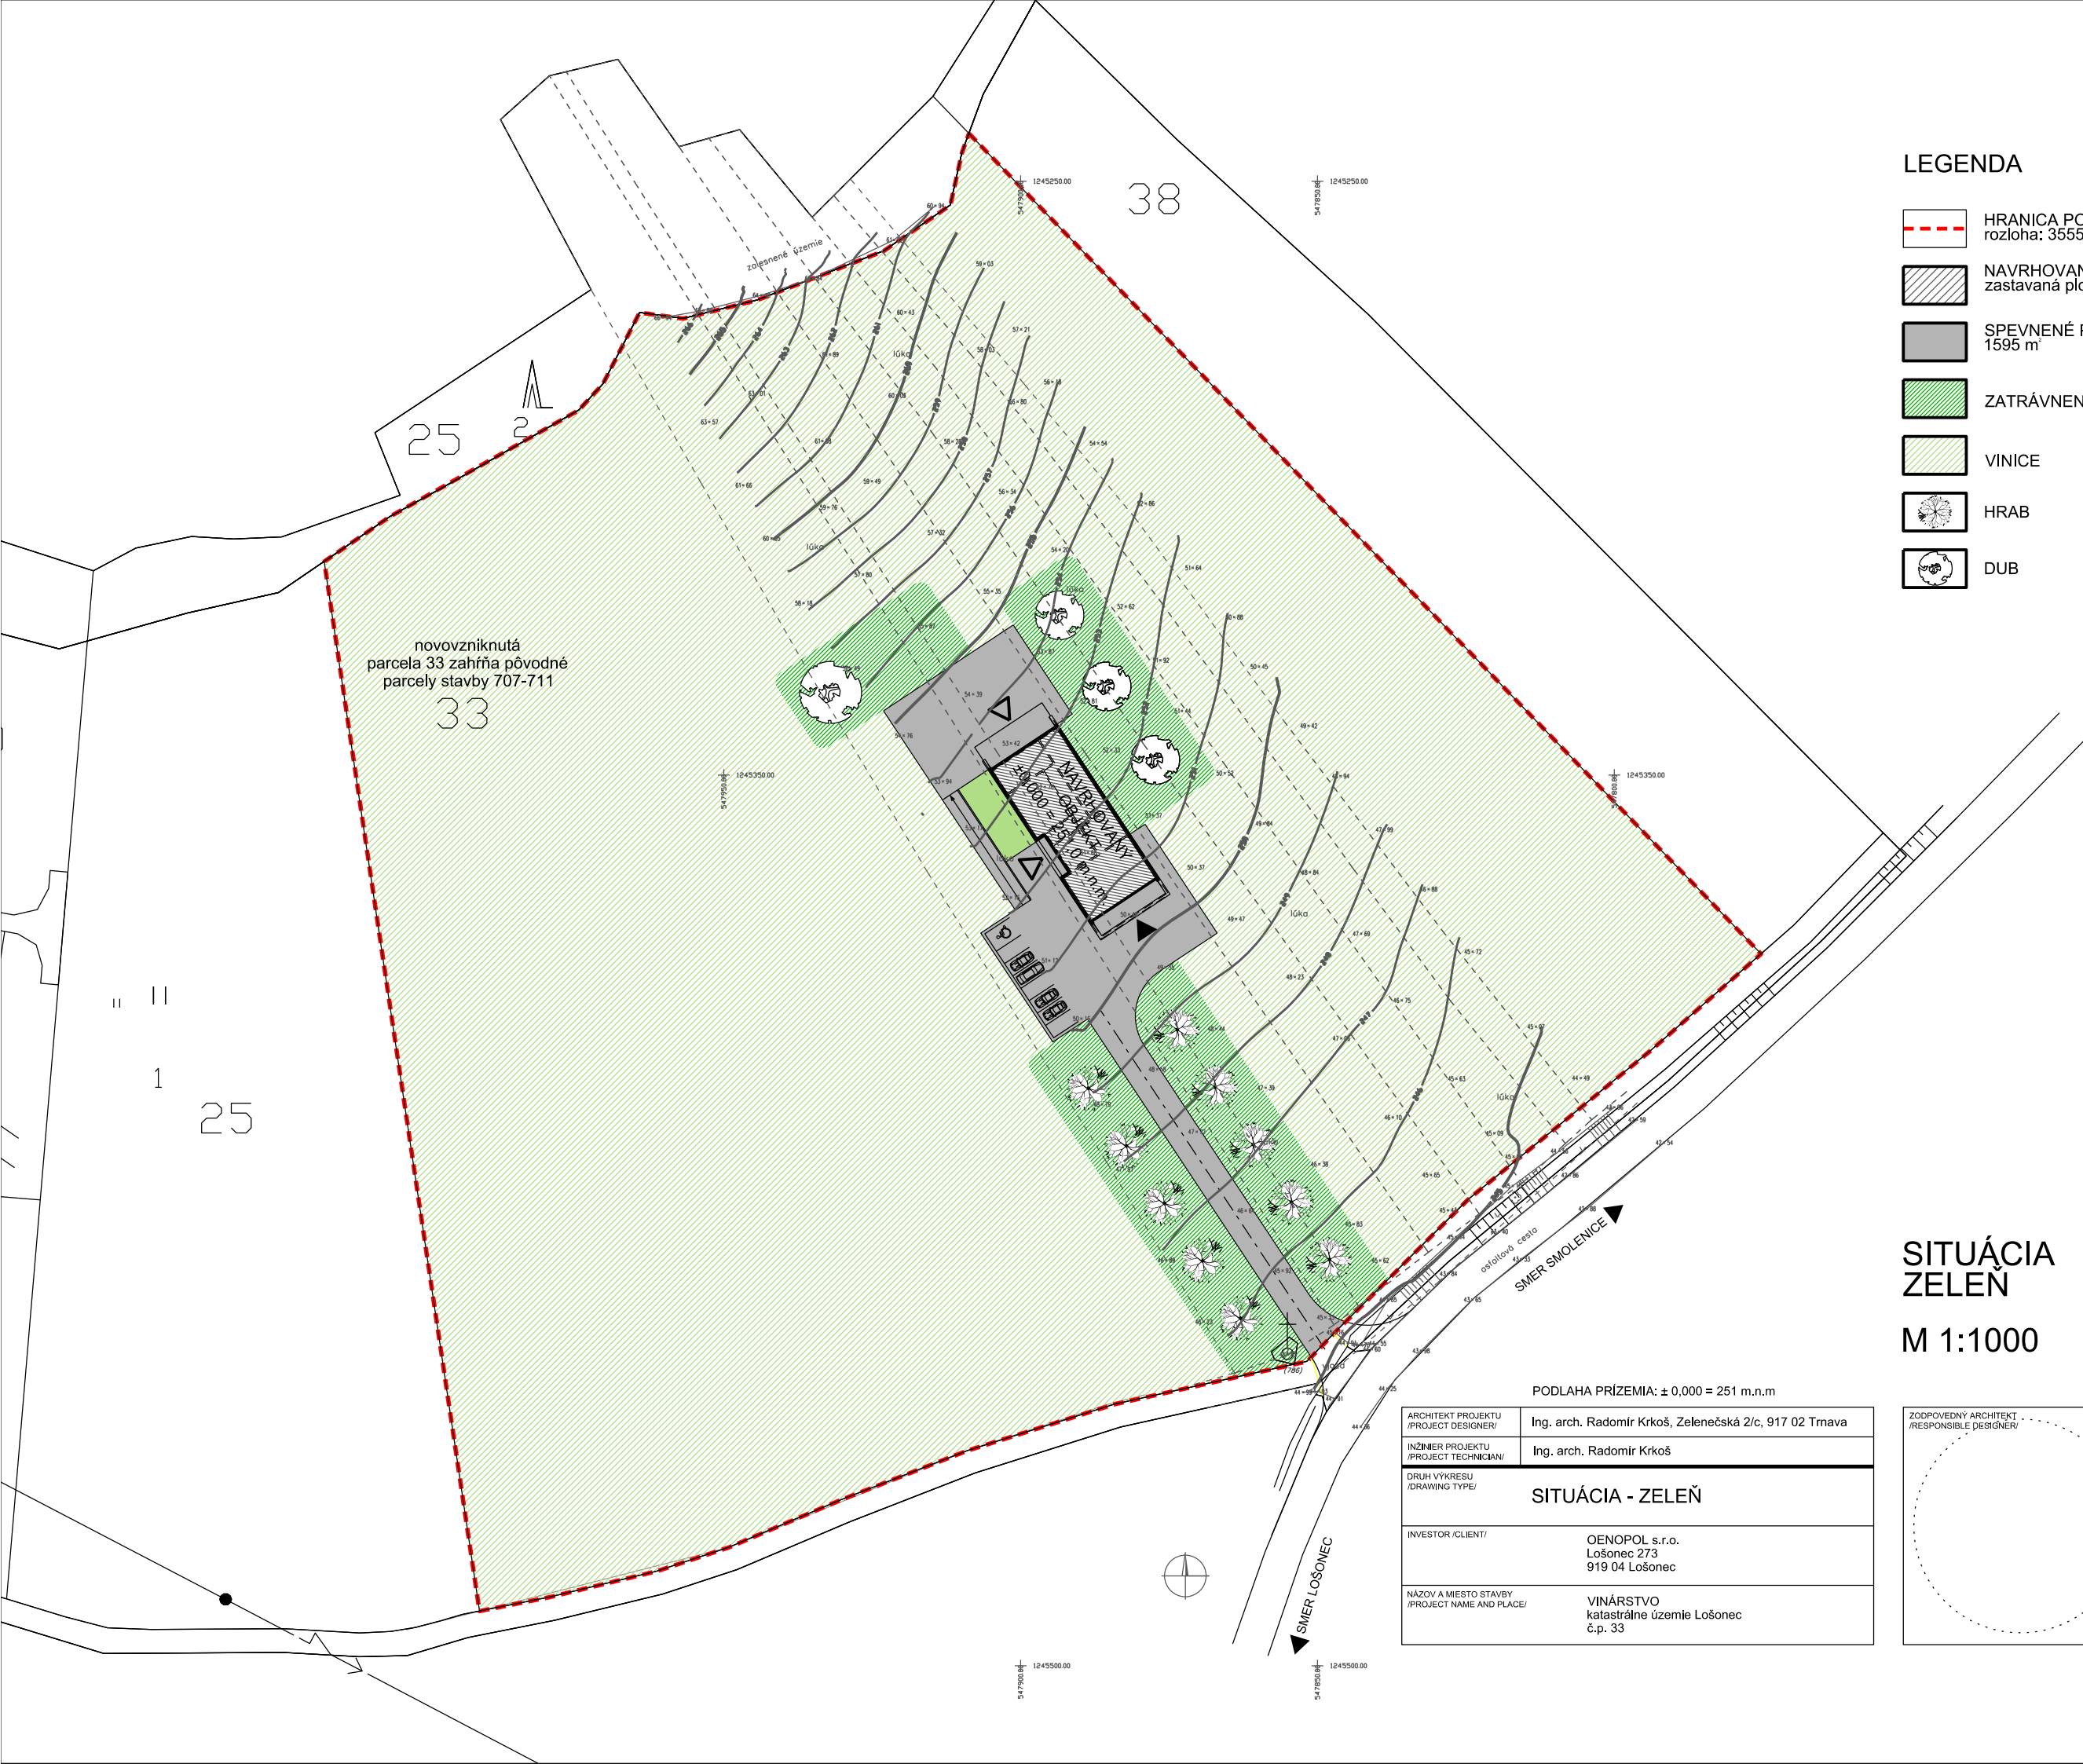

LEGENDA

- HRANICA POZEMKU
rozloha: 35554 m²
- NAVRHOVANÝ OBJEKT
zastavaná plocha: 432 m²
- SPEVNENÉ PLOCHY
1595 m²
- ZATRÁVNENÉ PLOCHY
- VINICE
- HRAB
- DUB

SITUÁCIA
ZELENĚ
M 1:1000

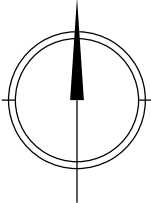

PODLAHA PRÍZEMIA: ± 0,000 = 251 m.n.m	
ARCHITEKT PROJEKTU /PROJECT DESIGNER/	Ing. arch. Radomír Krkoš, Zelenečská 2/c, 917 02 Trnava
INŽINIER PROJEKTU /PROJECT TECHNICIAN/	Ing. arch. Radomír Krkoš
DRUH VÝKRESU /DRAWING TYPE/	SITUÁCIA - ZELENĚ
INVESTOR /CLIENT/	OENOPOL s.r.o. Lošonec 273 919 04 Lošonec
NÁZOV A Miesto STAVBY /PROJECT NAME AND PLACE/	VINÁRSTVO katastrálne územie Lošonec č.p. 33

ZODPOVEDNÝ ARCHITEKT /RESPONSIBLE DESIGNER/	ZPRACOVATEL /GENERAL DESIGNER/	architektura autizovány architekt radomír krkoš oark s.r.o., zelenečská 2/c, 917 02 trnava
STUPEŇ PD /WORK STAGE/	Projekt pre ÚR	
MIERKA /SCALE/	1 : 1000	FORMÁT /FORMAT/ 2A4
DÁTUM /DATE/	november 2019	ČÍSLO ZAKÁZKY /JOB No./
Č. VÝKRESU /DRAWING No./	11	