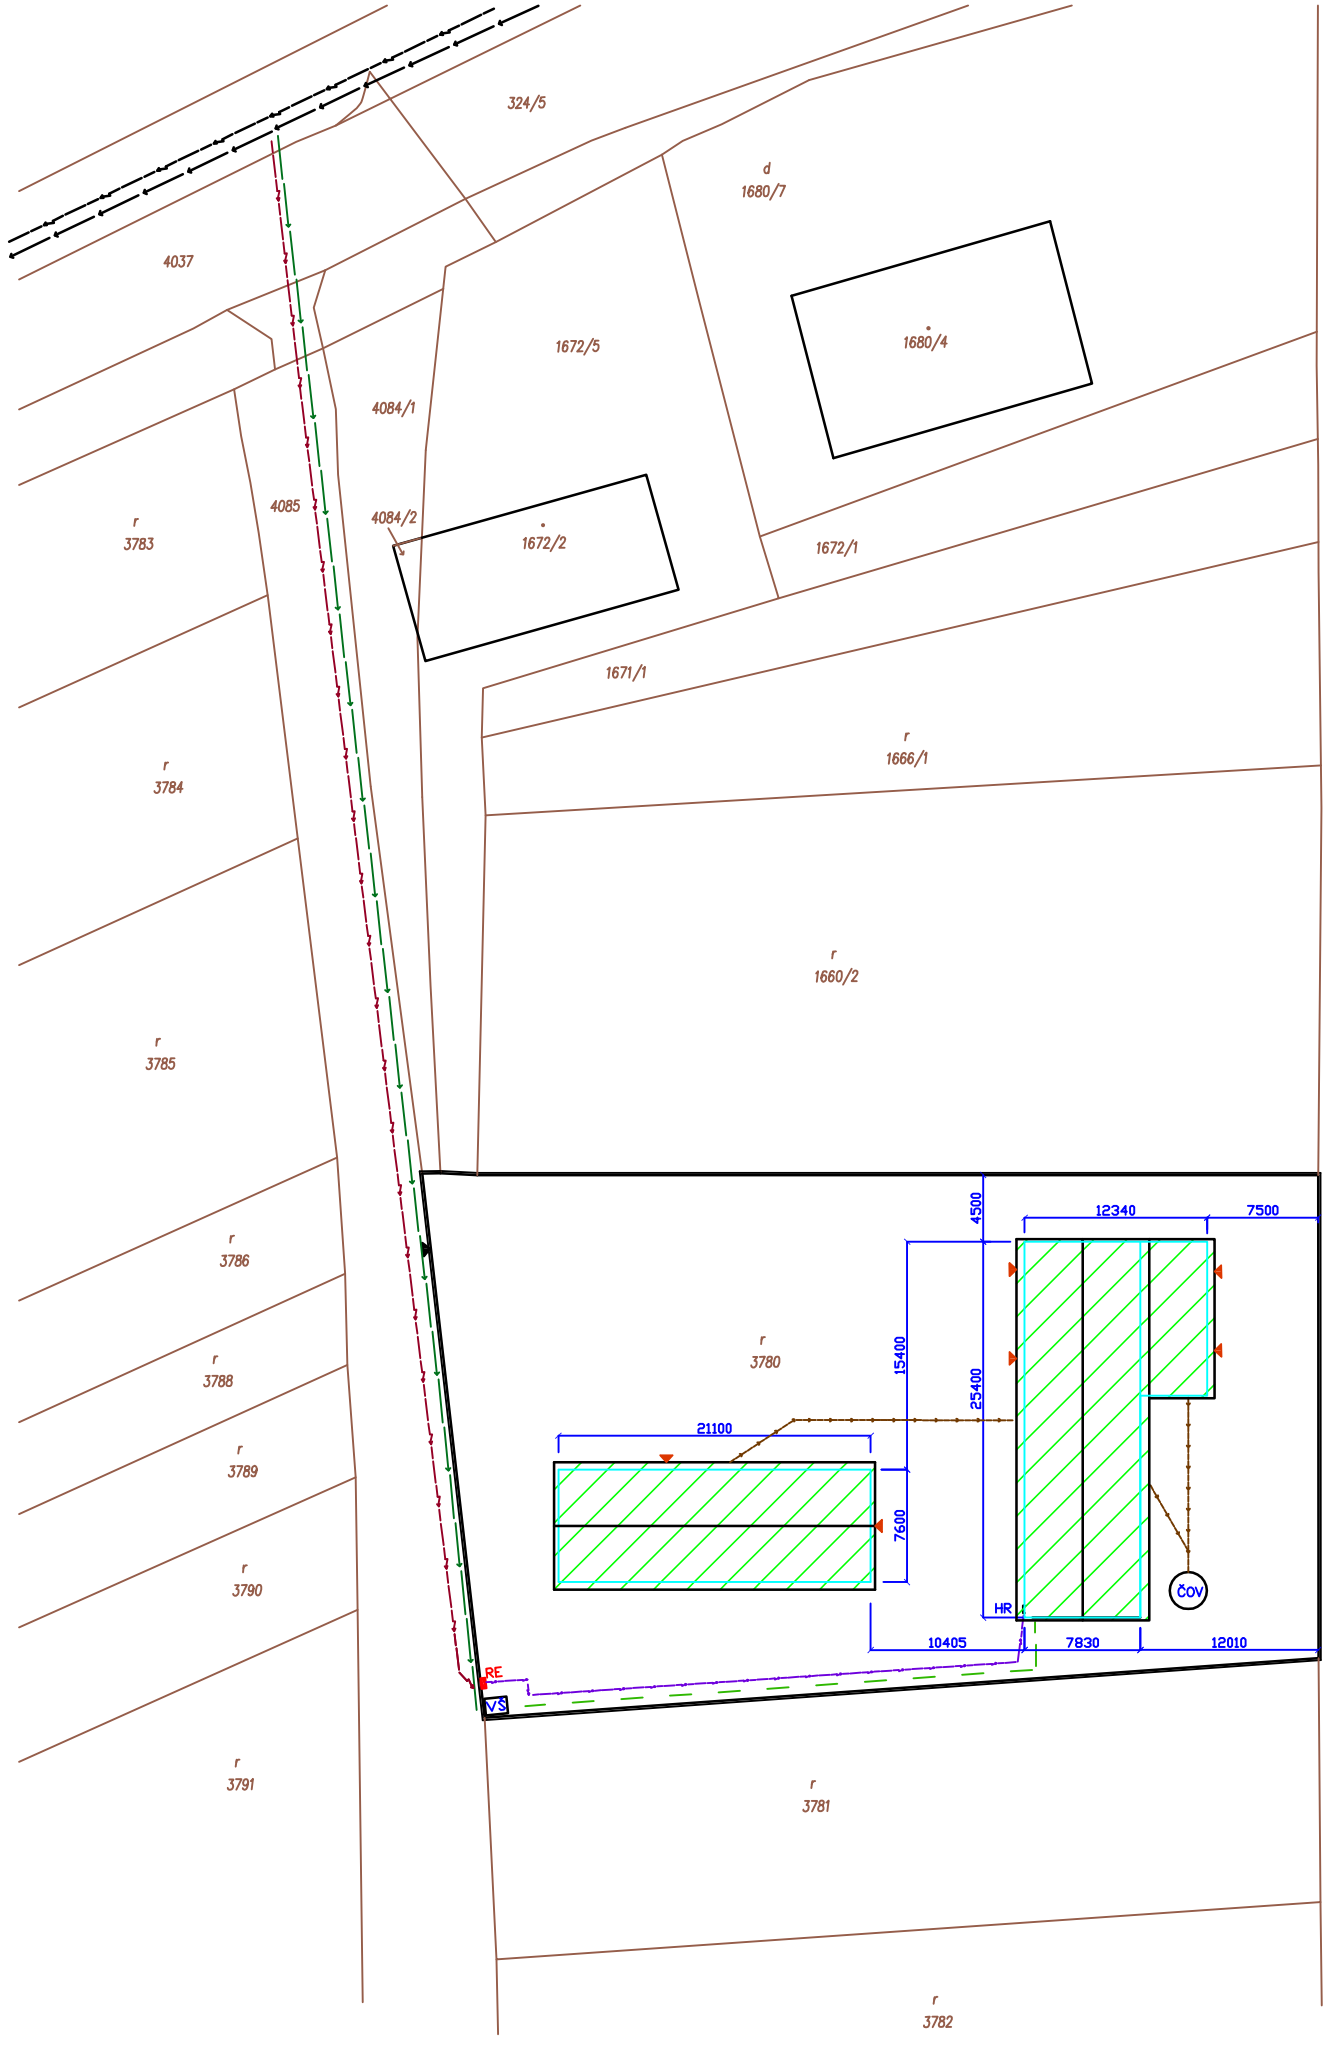

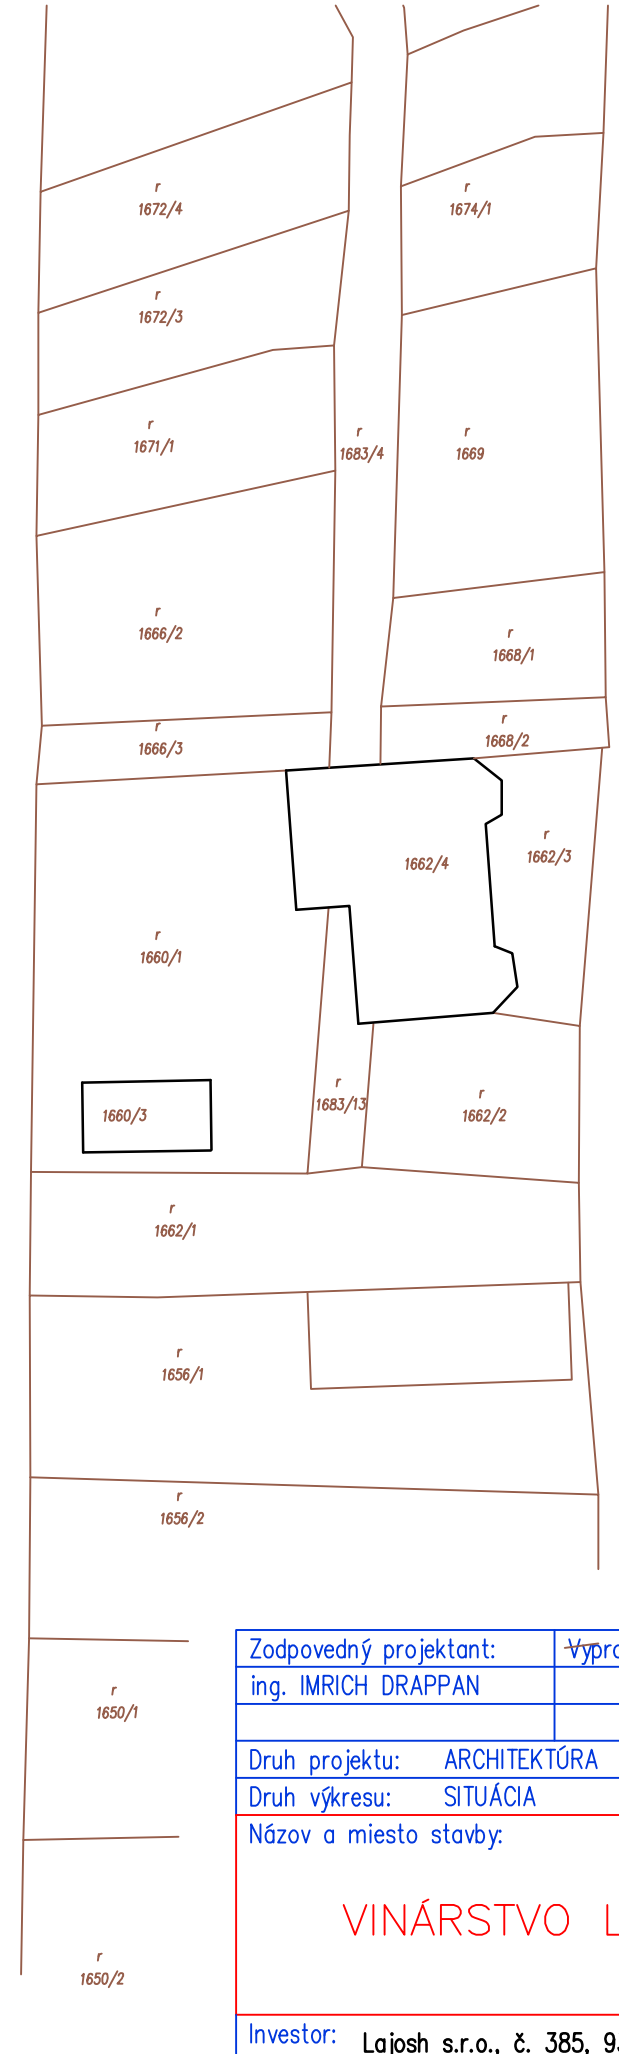

- EXISTUJÚCI OBECNÝ VODOVOD
- EXISTUJÚCE VZDUŠNÉ VEDENIE – ELEKTRO
- HRANICA POZEMKU
- VSTUP NA PARCELU
- HRANICA OBJEKTOV
- NAVRHOVANÝ OBJEKT
- VSTUP DO OBJEKTU
- NAVRHOVANÝ VODOVOD
- NAVRHOVANÉ ZEMNÉ NAPOJENIE – ELEKTRO
- NAVRHOVANÝ ELEKTROMEROVÝ ROZVÁDZAČ
- NAVRHOVANÉ ZEMNÉ AREÁLOVÉ NAPOJENIE – ELEKTRO
- NAVRHOVANÝ AREÁLOVÝ VODOVOD
- NAVRHOVANÁ AREALOVÁ KANALIZÁCIA
- NAVRHOVANÝ HLAVNÝ ROZVÁDZAČ
- NAVRHOVANÁ ČISTIČKA ODPADOVÝCH VOD
- NAVRHOVANÁ VODOVODNÁ ŠACHTA

Zodpovedný projektant:	~~Vypracoval:~~	Kreslil:
ing. IMRICH DRAPPAN		

Druh projektu: ARCHITEKTÚRA

Druh výkresu: SITUÁCIA

Názov a miesto stavby:

VINÁRSTVO LAJOSH

Investor: Lajosh s.r.o., č. 385, 935 68 Čaka

Stupeň	PS
Formát	A3
Dátum	20.1.2020
Mierka	Č. výkresu
1:500	1