


JASNÁ: UBYTOVACÍ KOMPLEX ŠKRIATKOV LES (LOKALITA O2), APARTMÁNY A CHATA (LOKALITA X)

Zámer podľa zák. NR SR č. 24/2006 Z.z. v znení neskorších predpisov

LEGENDA

- hranica parcely
- územie umiestnenia navrhovanej činnosti
- VN elektrická prípojka
- NN elektrická prípojka
- vodovodná prípojka
- kanalizačná prípojka
- plynová prípojka
- ORL
- rozpojovacia skriňa
- stavebné objekty
- parkovacie dvojúrovňové plató
- prístupová cesta, spevnené plochy, chodníky, lávky
- lyžiarsky prepaj
- možné lyžiarske napojenia
- sánkarska dráha - návrh Z.a D. č.1 UPN O D.D.

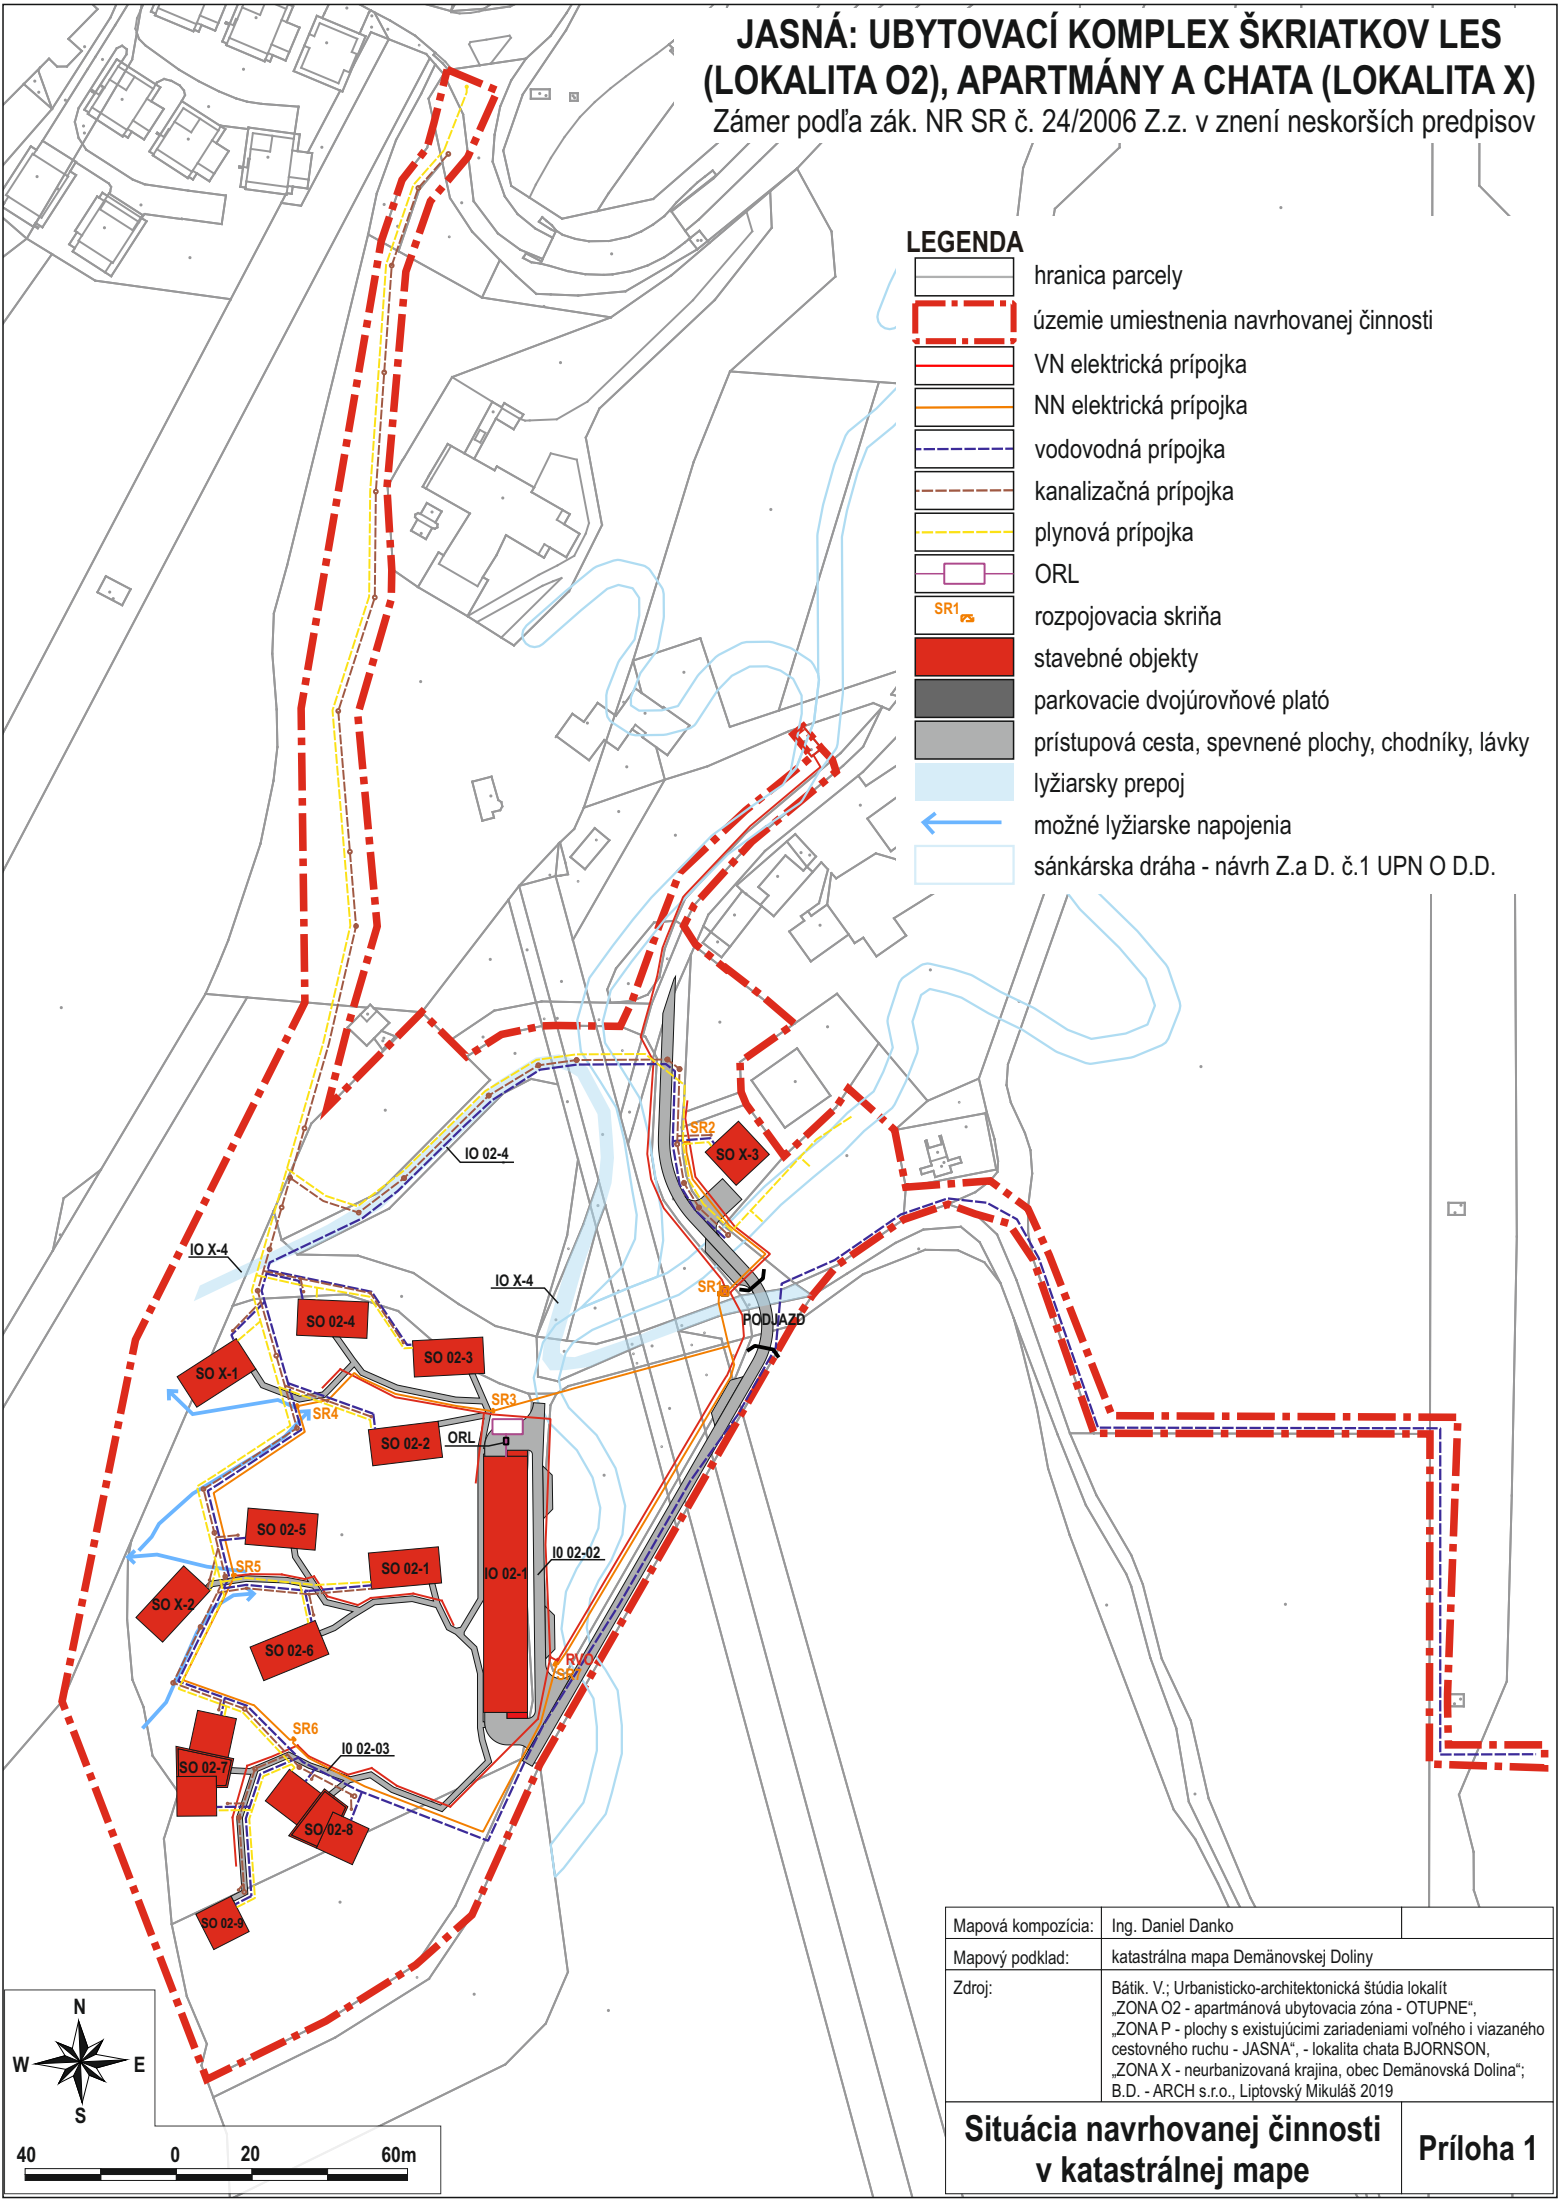

Mapová kompozícia:	Ing. Daniel Danko
Mapový podklad:	katastrálna mapa Demänovskej Doliny
Zdroj:	Bátk. V.; Urbanisticko-architektonická štúdia lokalít „ZONA O2 - apartmánová ubytovacia zóna - OTUPNE“, „ZONA P - plochy s existujúcimi zariadeniami voľného i viazaného cestovného ruchu - JASNA“, - lokalita chata BJORNASON, „ZONA X - neurbanizovaná krajina, obec Demänovská Dolina“; B.D. - ARCH s.r.o., Liptovský Mikuláš 2019

**Situácia navrhovanej činnosti
v katastrálnej mape**

Príloha 1