



**JASNÁ: UBYTOVACÍ KOMPLEX ŠKRIATKOV LES
(LOKALITA O2), APARTMÁNY A CHATA (LOKALITA X)**
Zámer podľa zák. NR SR č. 24/2006 Z.z. v znení neskorších predpisov


Mapová kompozícia:	Ing. Daniel Danko	
Mapový podklad:	projektová dokumentácia	
Zdroj:	Bátič. V.; Urbanisticko-architektonická štúdia lokalít „ZONA O2 - apartmánová ubytovacia zóna - OTUPNE“, „ZONA P - plochy s existujúcimi zariadeniami voľného i viazaného cestovného ruchu - JASNA“, - lokalita chata BJORNSEN, „ZONA X - neurbanizovaná krajina, obec Demänovská Dolina“; B.D. - ARCH s.r.o., Liptovský Mikuláš 2019	
Vybrané časti výkresovej dokumentácie urbanisticko-architektonickej štúdie		Príloha 2

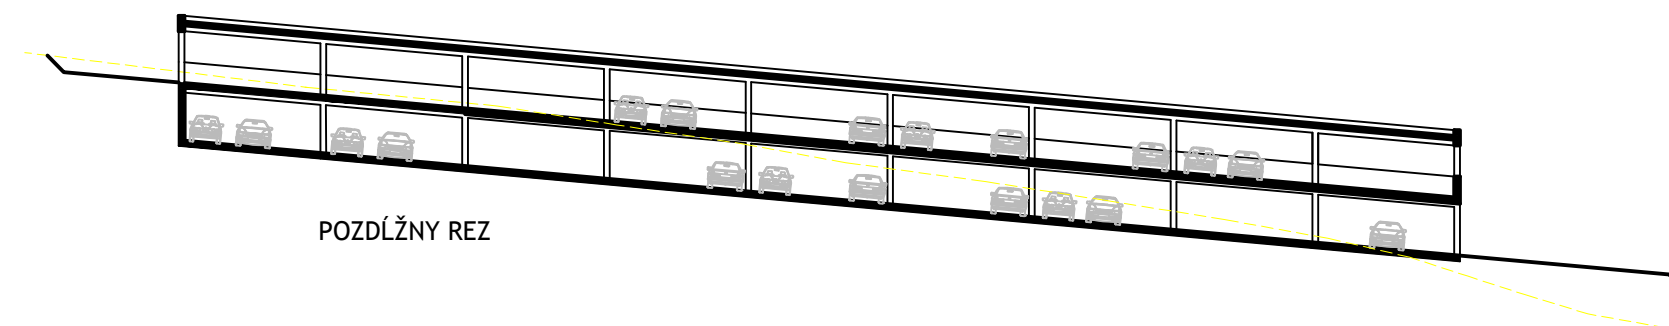


POZDĹŽNY REZ

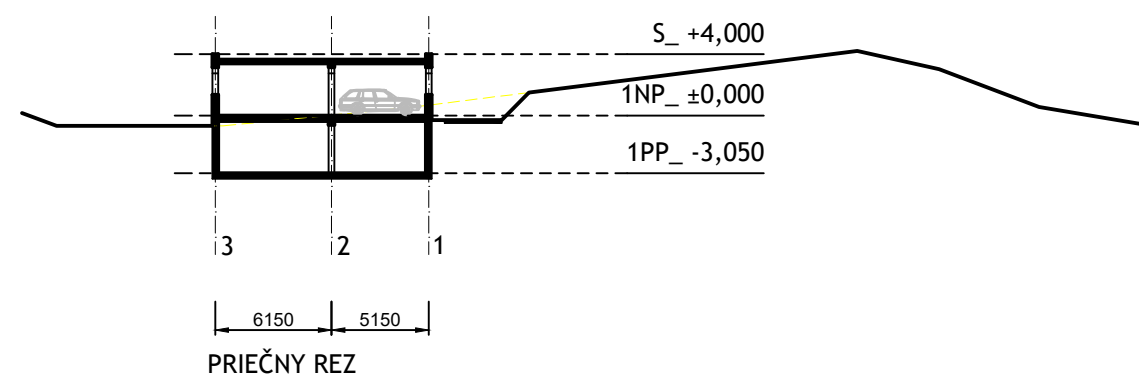

PRIEČNY REZ

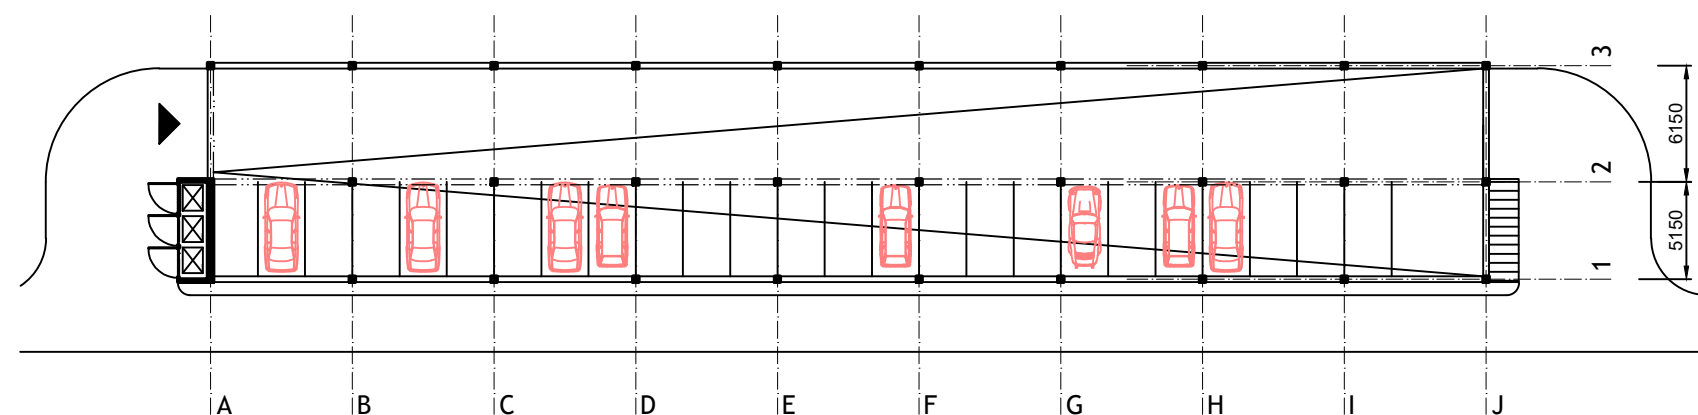


PÔDORYS 1.NP

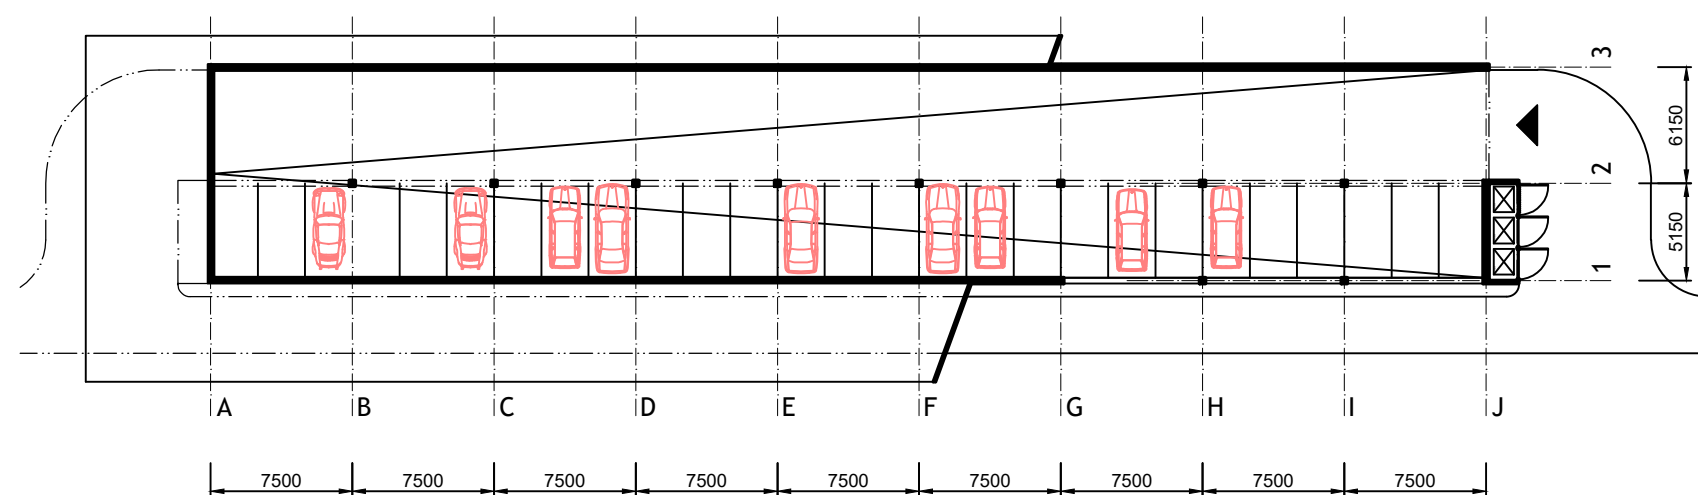


PÔDORYS 1.PP


OBJEMOVÁ A DISPOZIČNÁ SCHÉMA OBJ. IO 02-1
 VÝKRES : PÔDORYS 1.PP, 1.NP, PRIEČNY REZ, POZDĹŽNY REZ
 SPRACOVATEĽ : B.D. - ARCH s.r.o.
 DÁTUM : 06/2019

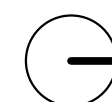


MIERKA _1:400

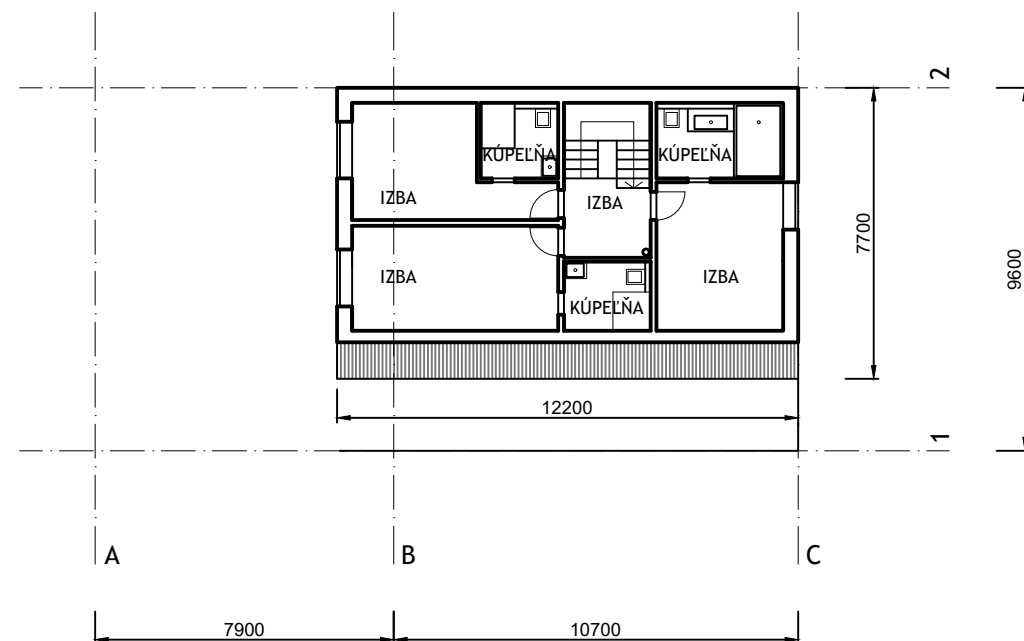


PÔDORYS 2.NP

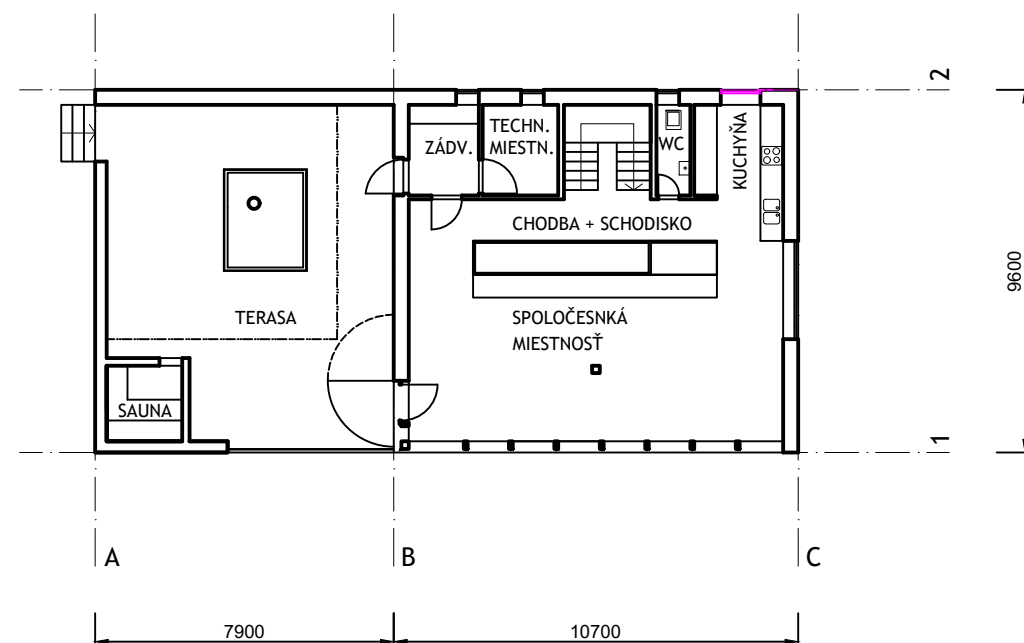

PÔDORYS 1.NP

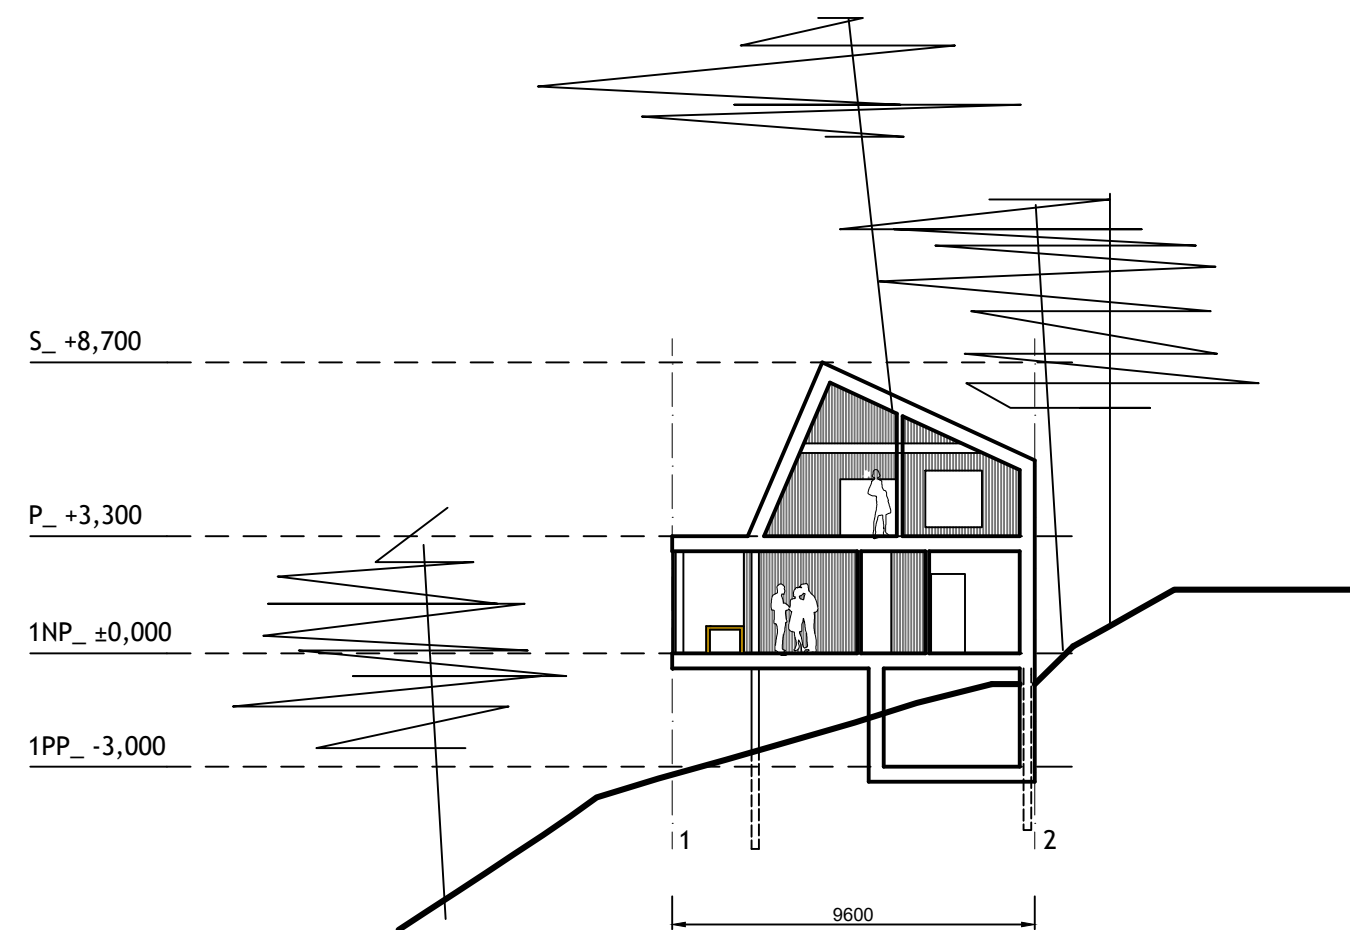

PRIEČNY REZ

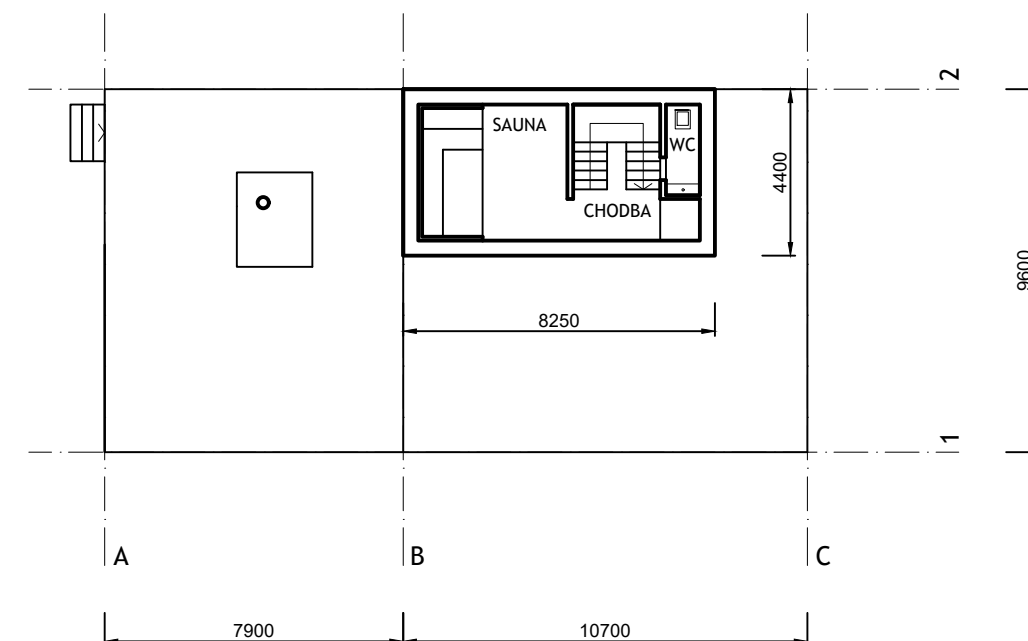

PÔDORYS 1.PP

OBJEMOVÁ A DISPOZIČNÁ SCHÉMA OBJ. SO 02-1 - 6


VÝKRES : PÔDORYS 1.NP, 2.NP
SPRACOVATEĽ : B.D. - ARCH s.r.o.
DÁTUM : 08/2019

MIERKA _1:200

OBJEMOVÁ A DISPOZIČNÁ SCHÉMA OBJ. SO 02-1 - 6


VÝKRES : PÔDORYS 1.PP, PRIEČNY REZ
SPRACOVATEĽ : B.D. - ARCH s.r.o.
DÁTUM : 08/2019

MIERKA _1:200

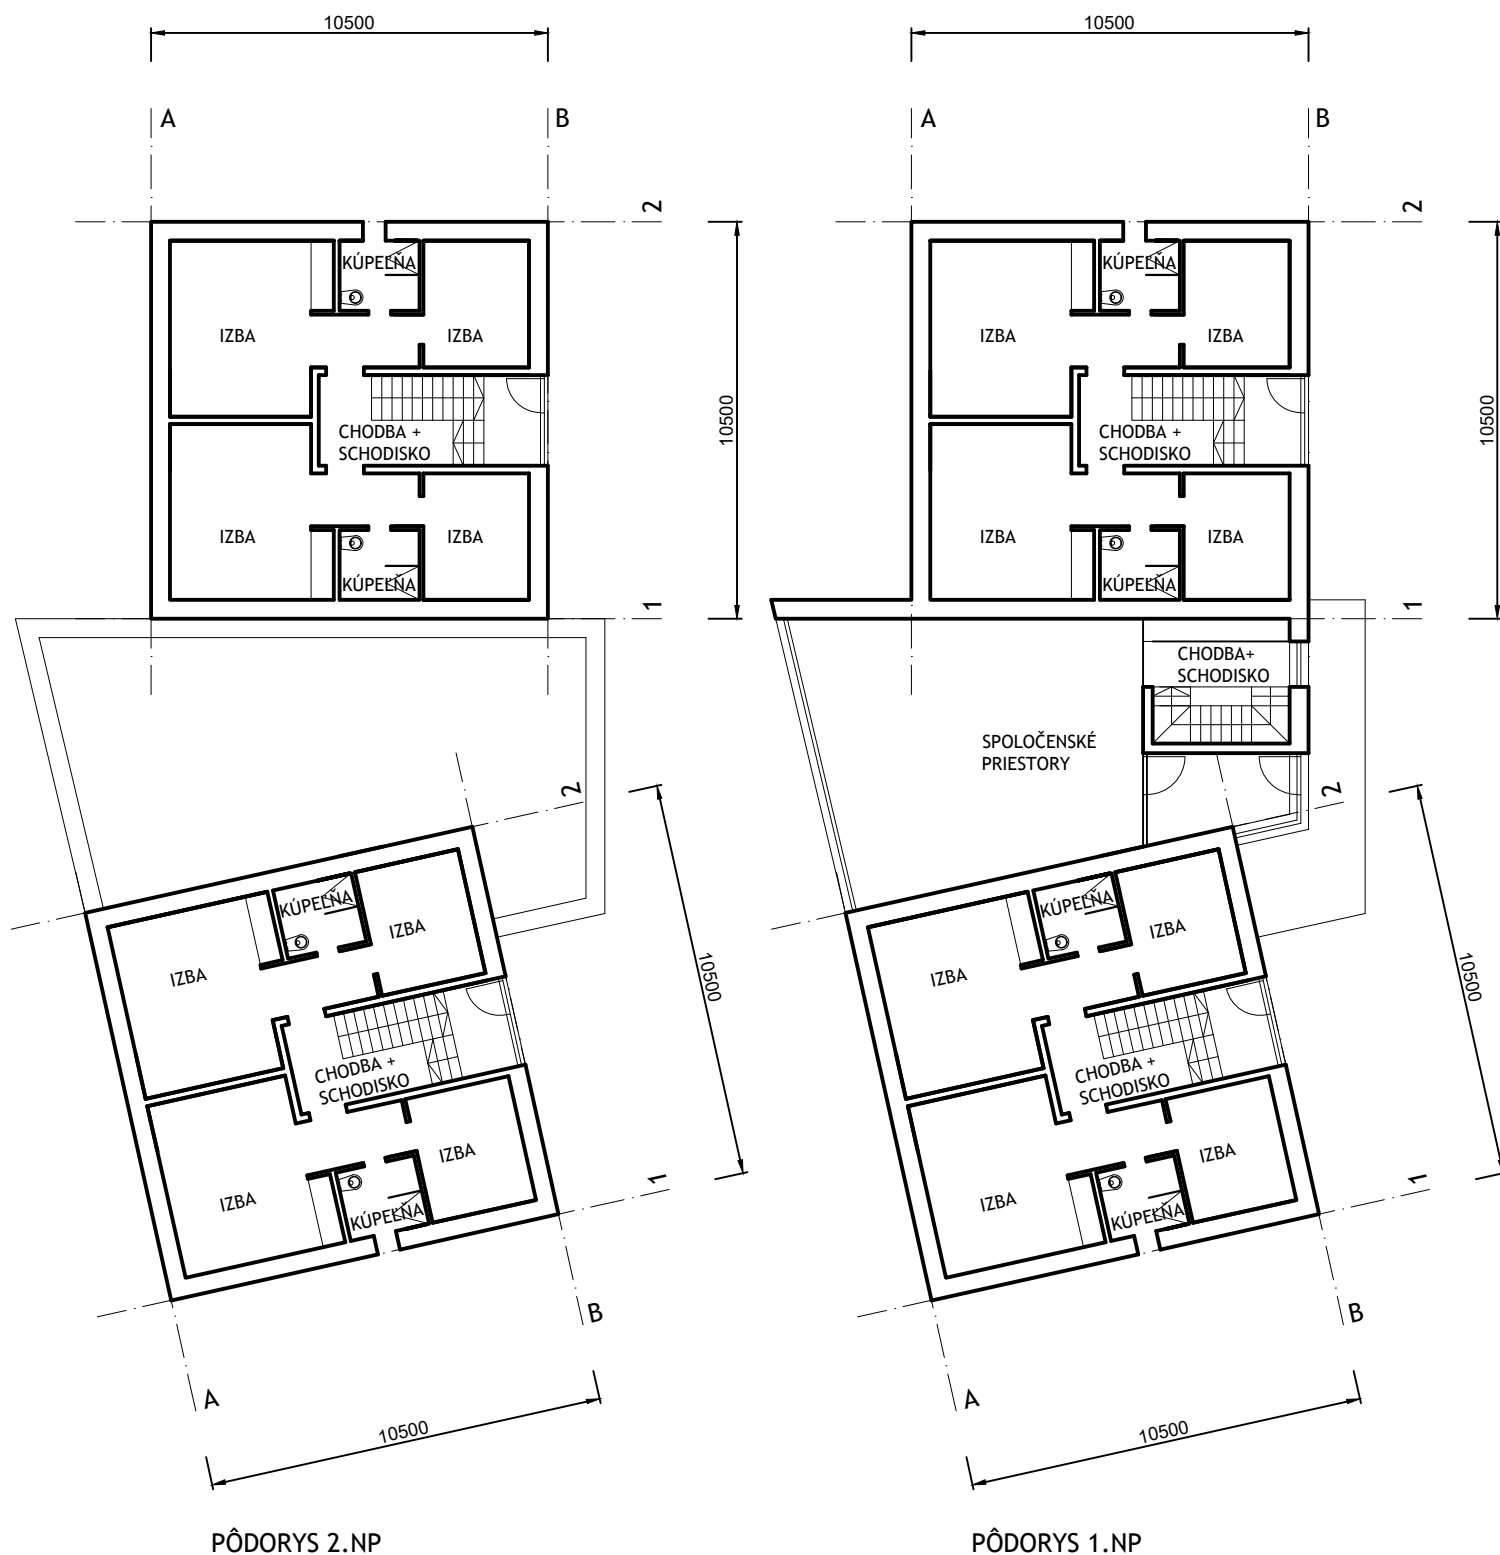


OBJEMOVÁ A DISPOZIČNÁ SCHÉMA OBJ. SO 02-7
 VÝKRES : PÔDORYS 1.NP, 2.NP
 SPRACOVATEĽ : B.D. - ARCH s.r.o.
 DÁTUM : 08/2019

MIERKA _1:200

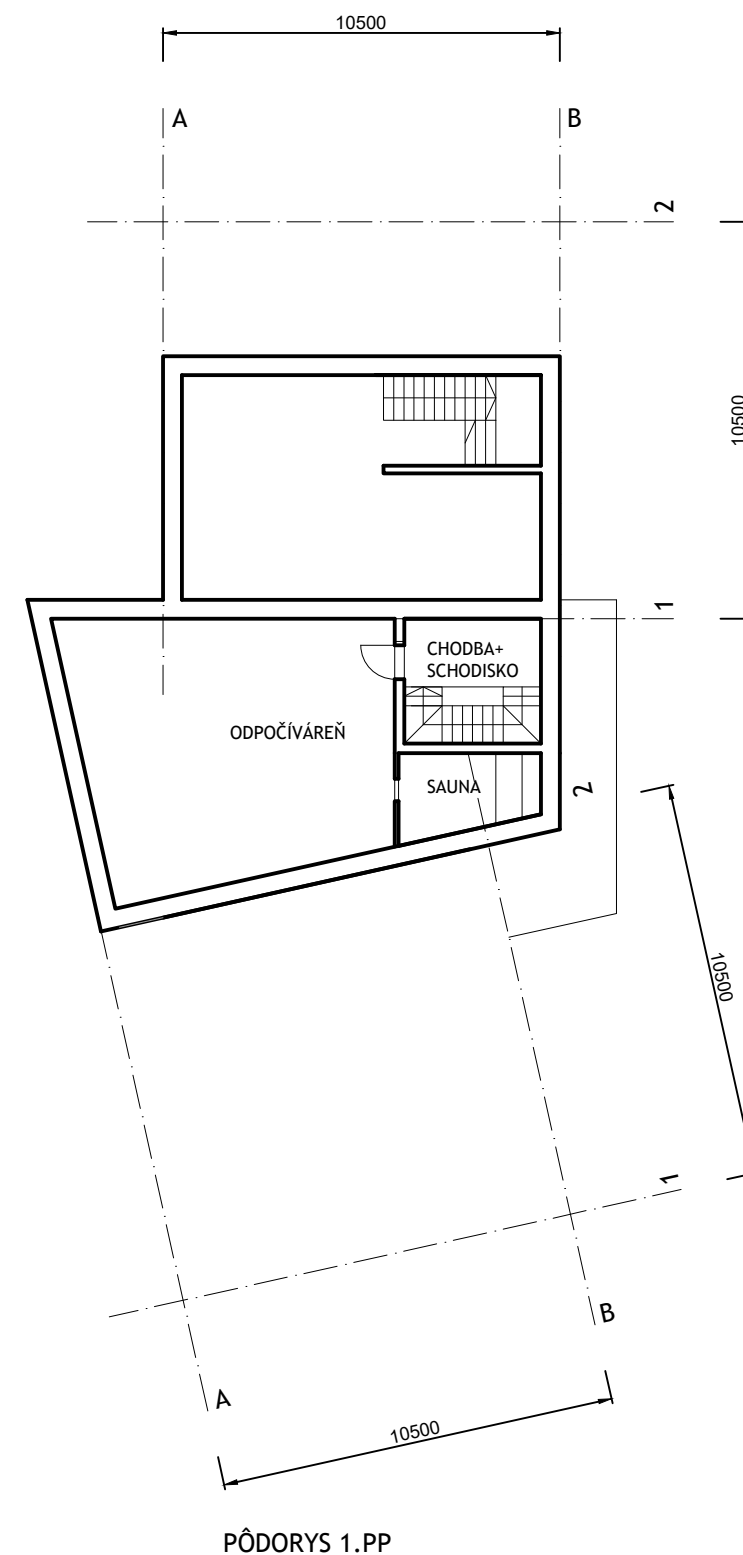

OBJEMOVÁ A DISPOZIČNÁ SCHÉMA OBJ. SO 02-7
 VÝKRES : PÔDORYS 1.PP
 SPRACOVATEĽ : B.D. - ARCH s.r.o.
 DÁTUM : 08/2019

MIERKA _1:200

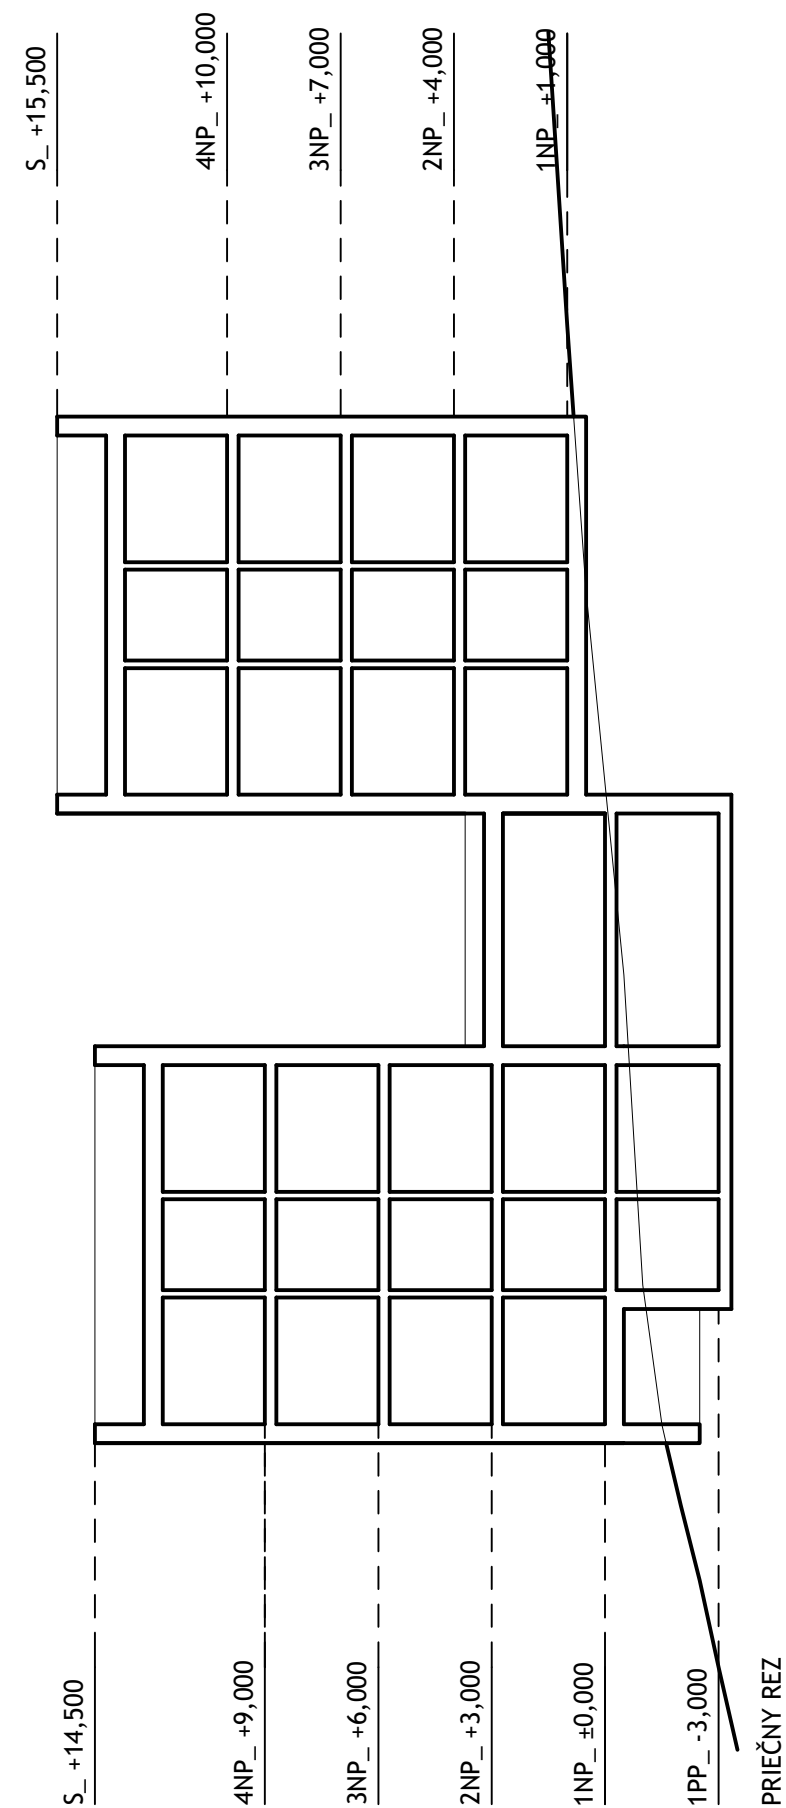

OBJEMOVÁ A DISPOZIČNÁ SCHÉMA OBJ. SO 02-7

VÝKRES : PRIEČNY REZ

SPRACOVATEĽ : B.D. - ARCH s.r.o.

DÁTUM : 08/2019

MIERKA _1:200



OBJEMOVÁ A DISPOZIČNÁ SCHÉMA OBJ. SO 02-7

VÝKRES : PÔDORYS 3.NP, 4.NP

SPRACOVATEĽ : B.D. - ARCH s.r.o.


DÁTUM : 08/2019

MIERKA _1:200




OBJEMOVÁ A DISPOZIČNÁ SCHÉMA OBJ. SO 02-8
 VÝKRES : PÔDORYS 1.NP, 2.NP
 SPRACOVATEĽ : B.D. - ARCH s.r.o.
 DÁTUM : 08/2019

MIERKA _1:200

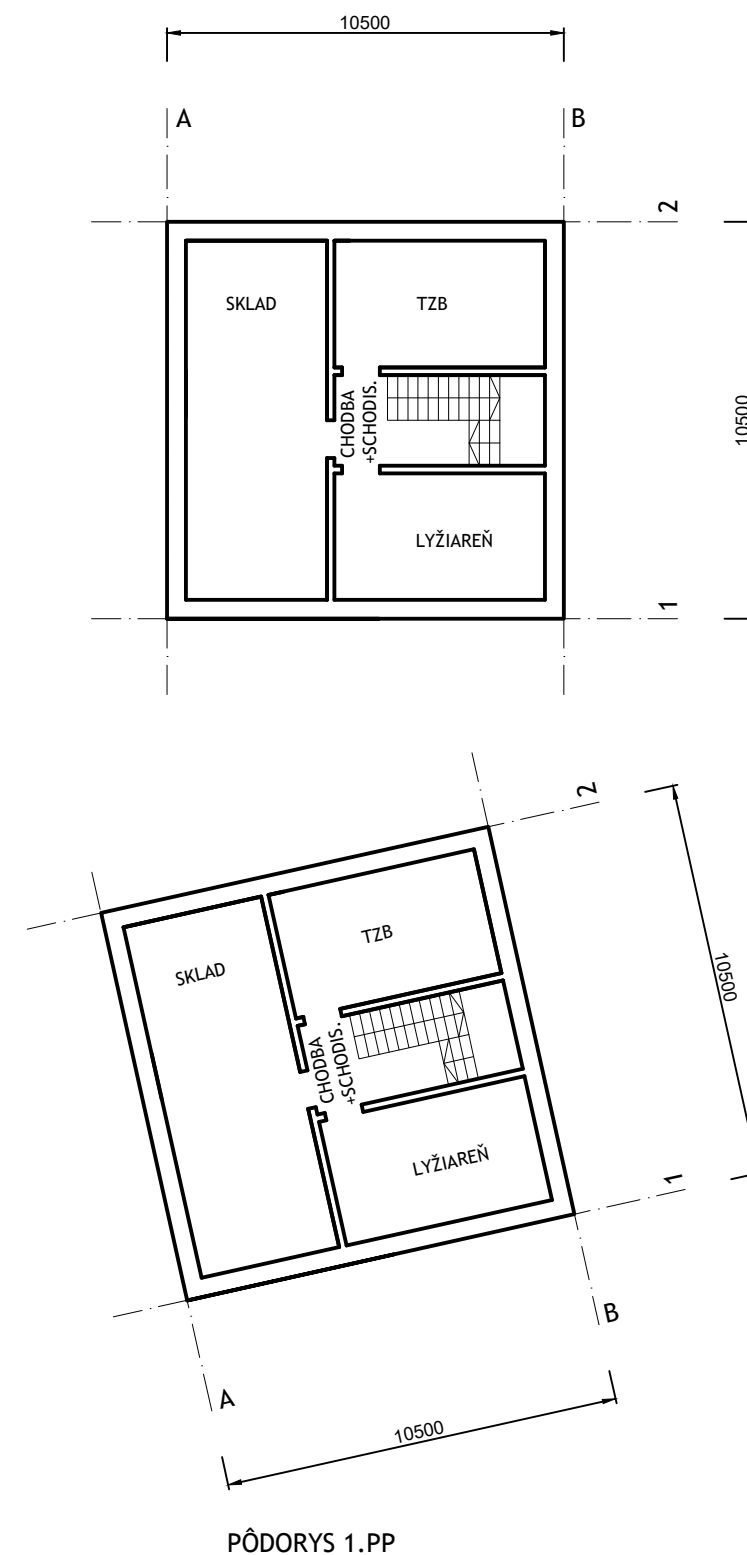


OBJEMOVÁ A DISPOZIČNÁ SCHÉMA OBJ. SO 02-8
 VÝKRES : PÔDORYS 1.PP
 SPRACOVATEĽ : B.D. - ARCH s.r.o.
 DÁTUM : 08/2019

MIERKA _1:200

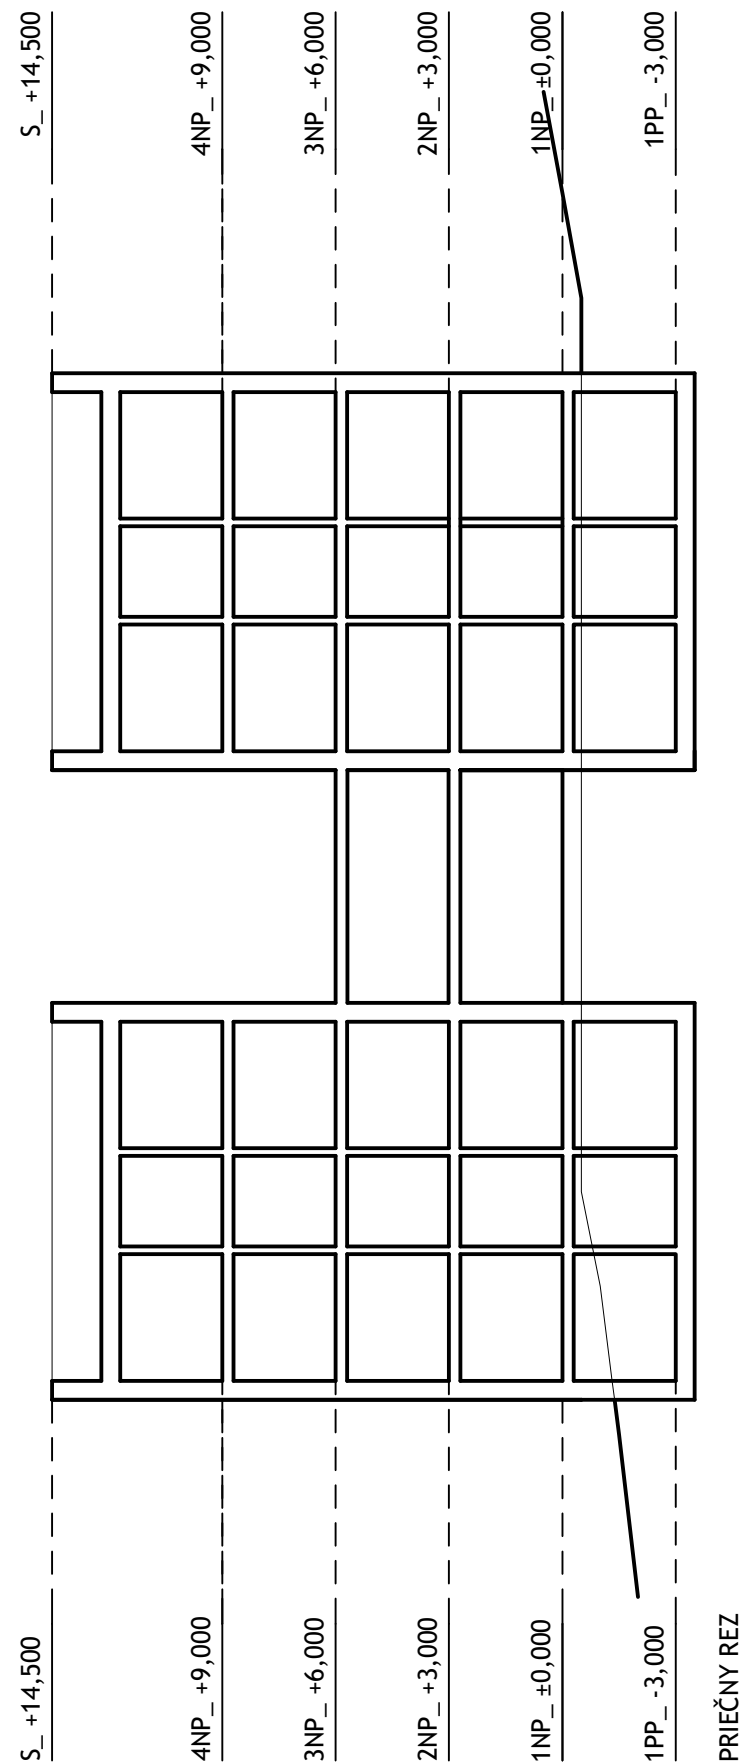


OBJEMOVÁ A DISPOZIČNÁ SCHÉMA OBJ. SO 02-8
VÝKRES : PRIEČNY REZ
SPRACOVATEĽ : B.D. - ARCH s.r.o.
DÁTUM : 08/2019

MIERKA _1:200

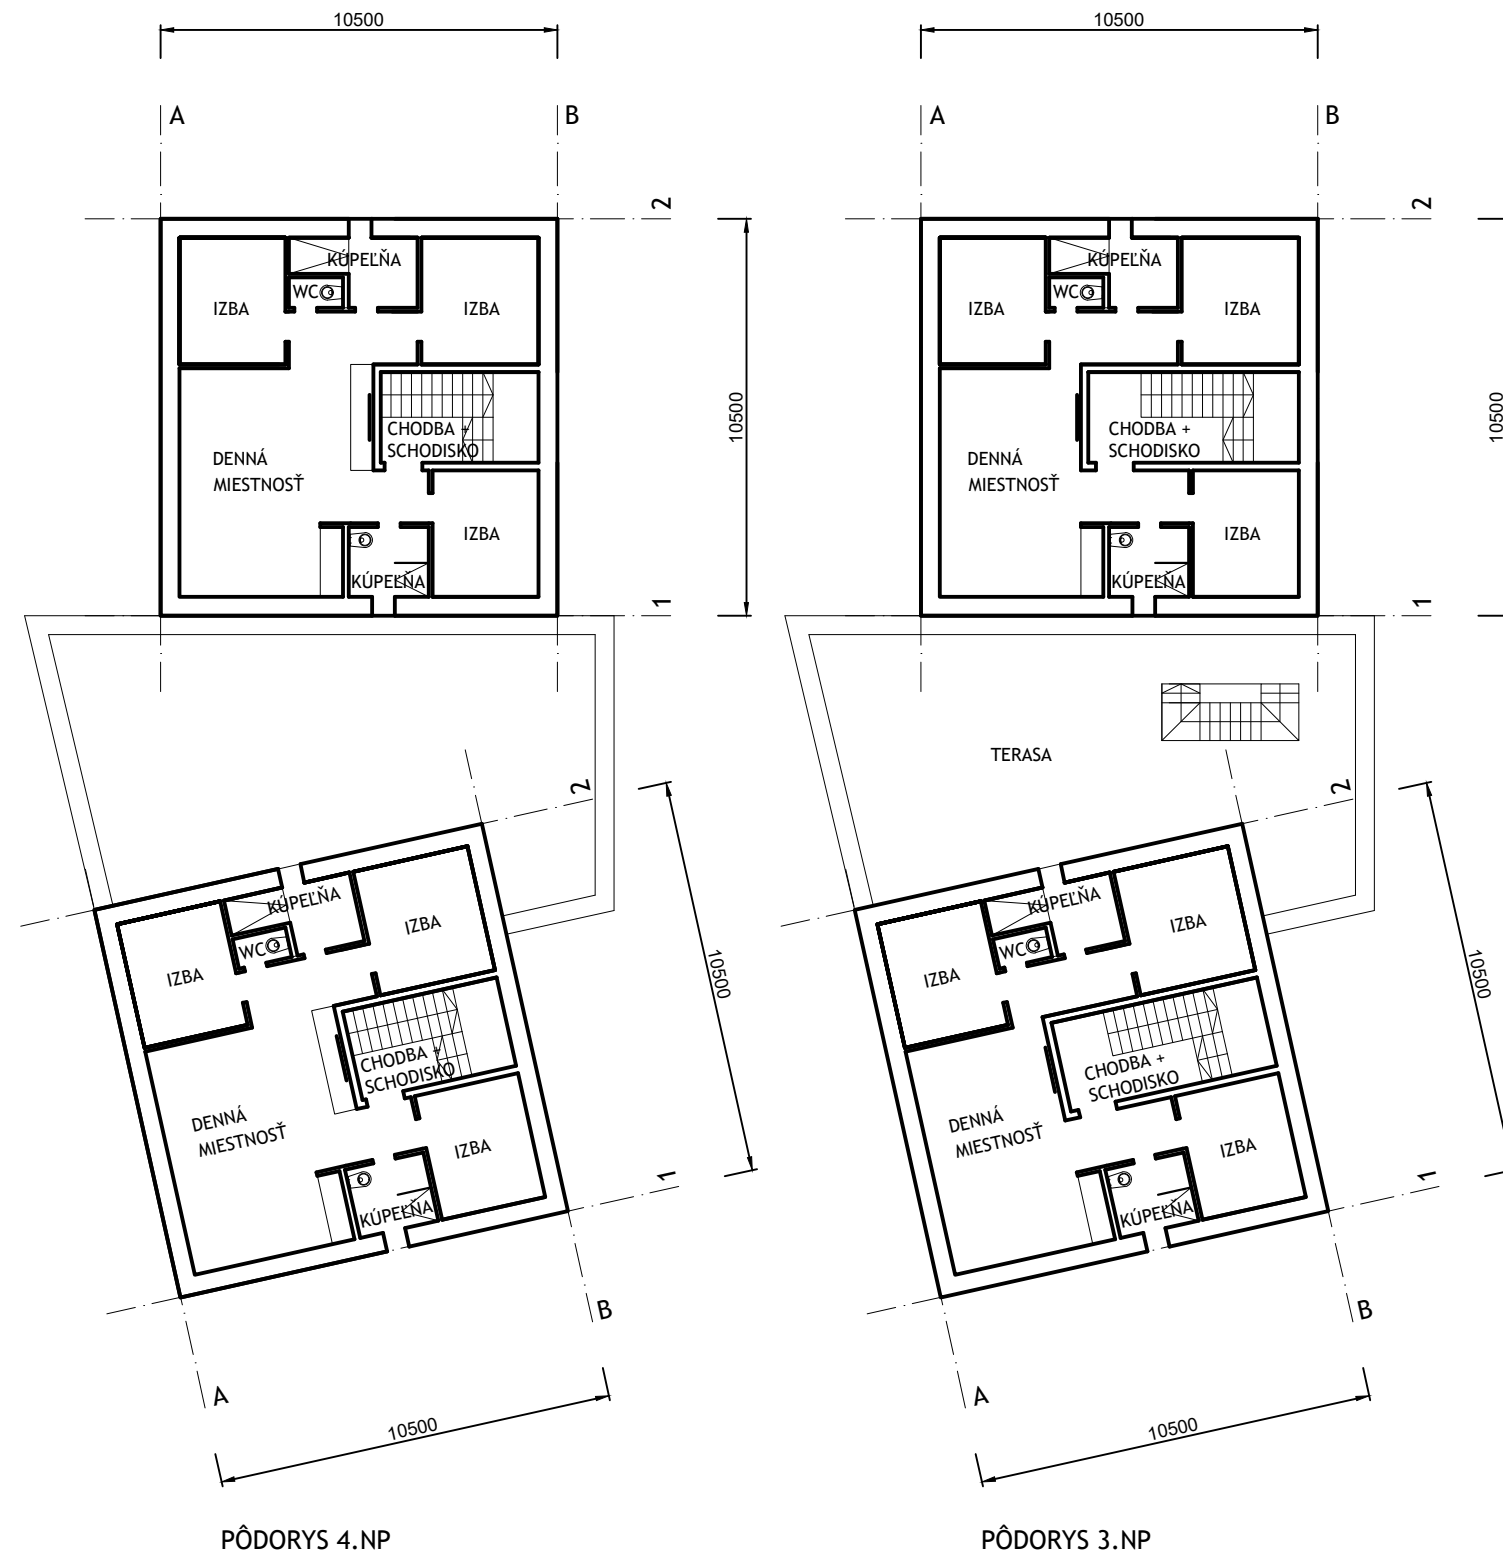


OBJEMOVÁ A DISPOZIČNÁ SCHÉMA OBJ. SO 02-8
VÝKRES : PÔDORYS 3.NP, 4.NP
SPRACOVATEĽ : B.D. - ARCH s.r.o.
DÁTUM : 08/2019


MIERKA _1:200

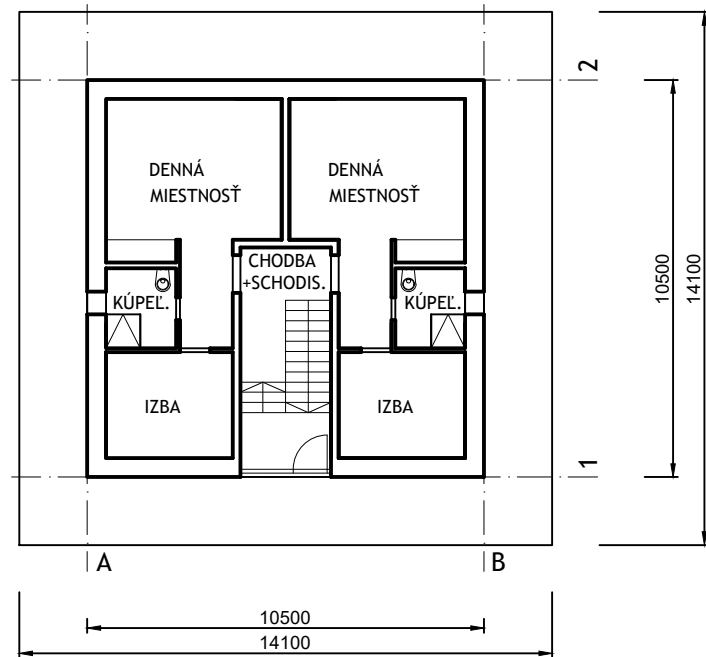


PÔDORYS 4.NP

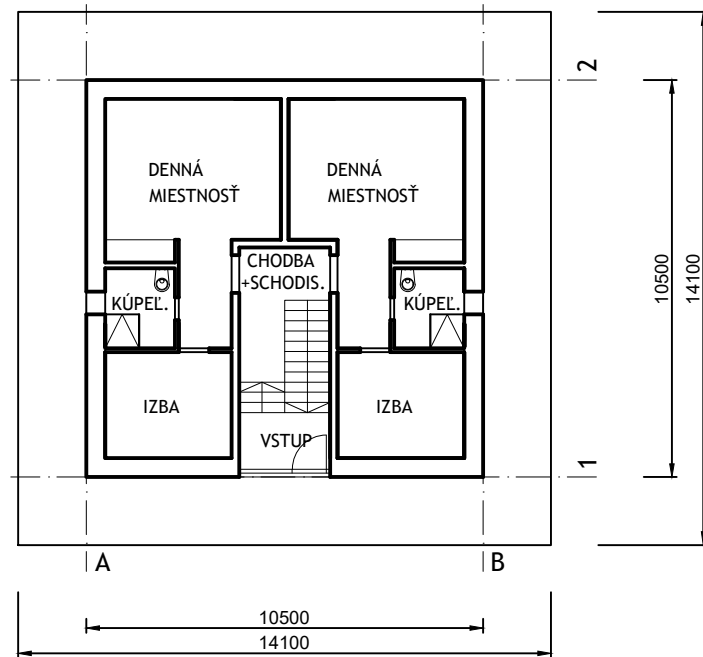


PÔDORYS 3.NP

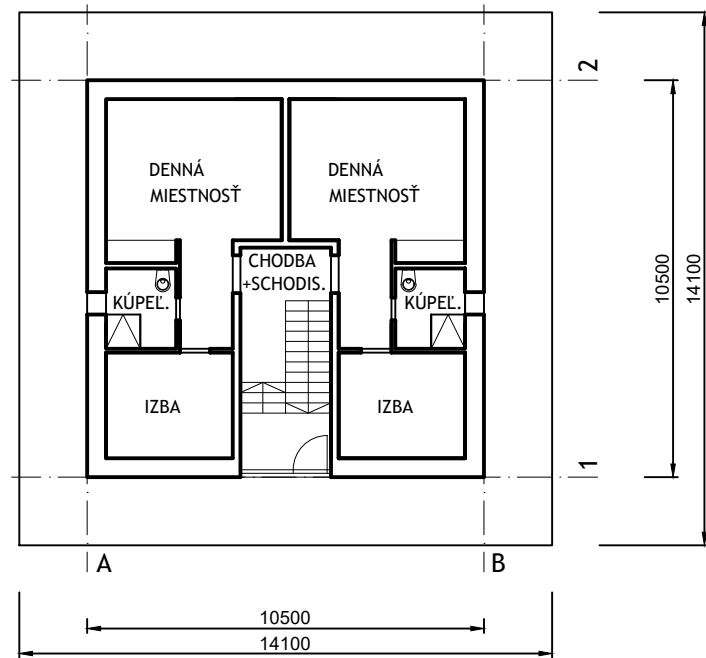

PÔDORYS 2.NP

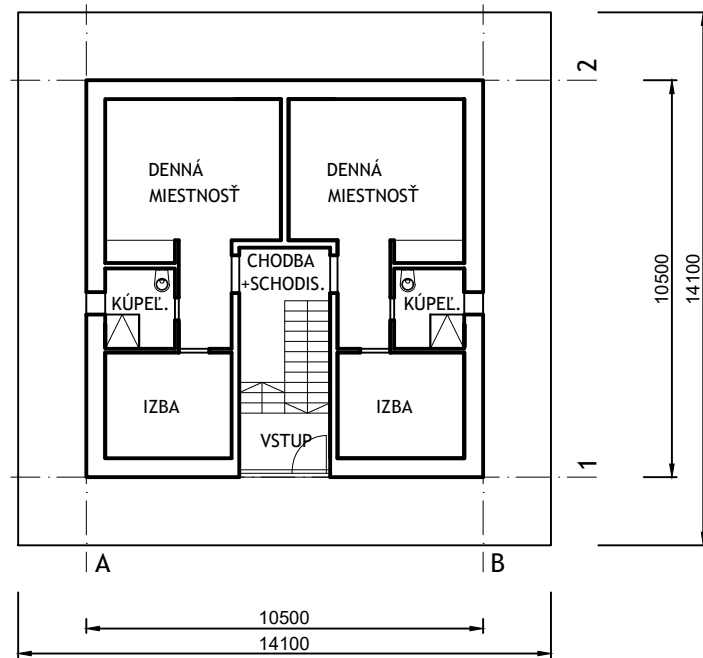

PÔDORYS 1.NP

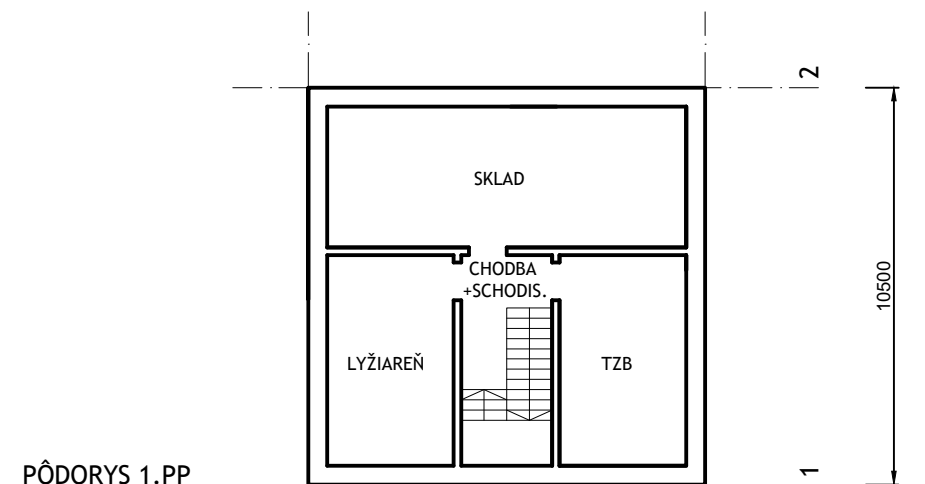

PÔDORYS 1.PP

S_ +14,500

4NP_ +9,000


3NP_ +6,000

2NP_ +3,000

1NP_ ±0,000

1PP_ -3,000

PRIEČNY REZ

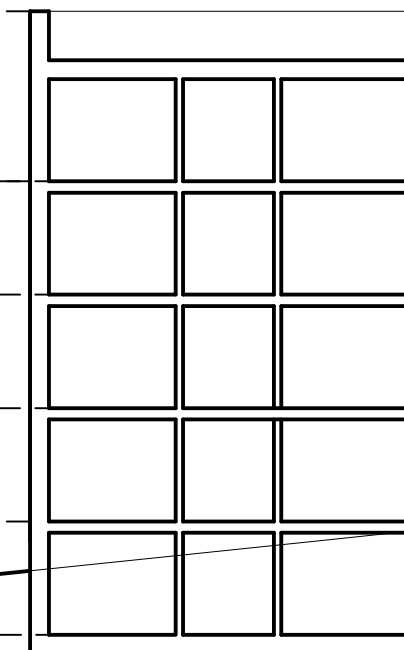

OBJEMOVÁ A DISPOZIČNÁ SCHÉMA OBJ. SO 02-9

VÝKRES : PÔDORYS 1.PP, 1.NP, 2.NP, 3.NP, 4.NP

SPRACOVATEĽ : B.D. - ARCH s.r.o.

DÁTUM : 06/2019

MIERKA _1:200


OBJEMOVÁ A DISPOZIČNÁ SCHÉMA OBJ. SO 02-9

VÝKRES : PRIEČNY REZ


SPRACOVATEĽ : B.D. - ARCH s.r.o.

DÁTUM : 06/2019


MIERKA _1:200

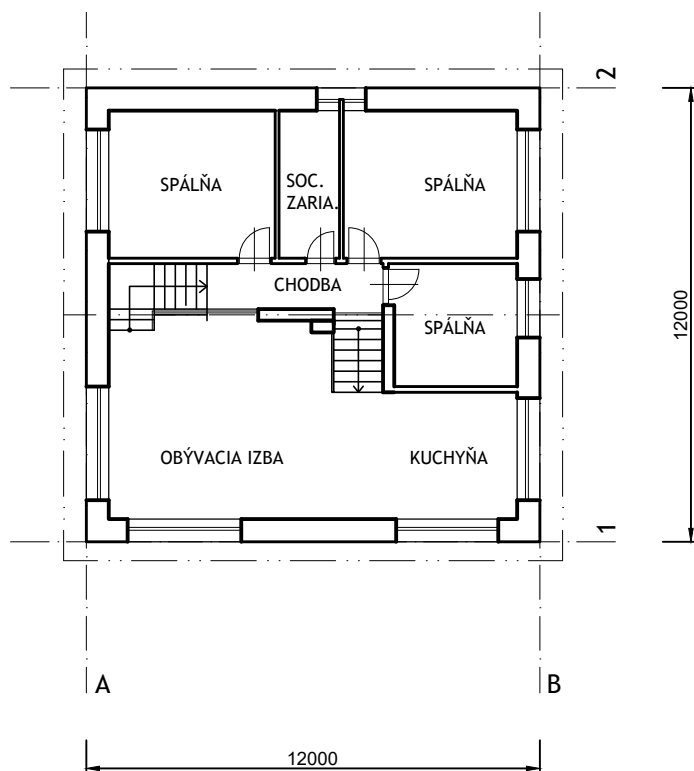

PÔDORYS 1NP

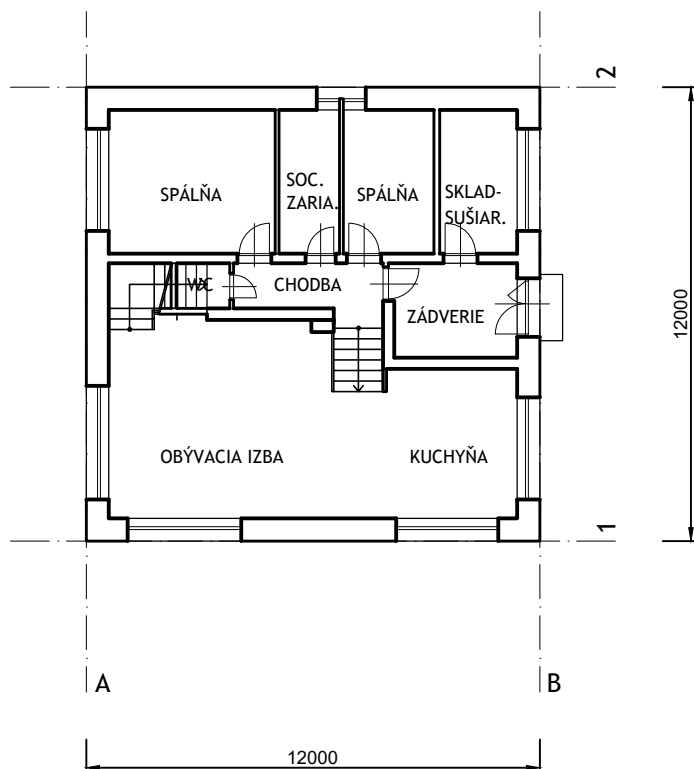

PÔDORYS 1PP

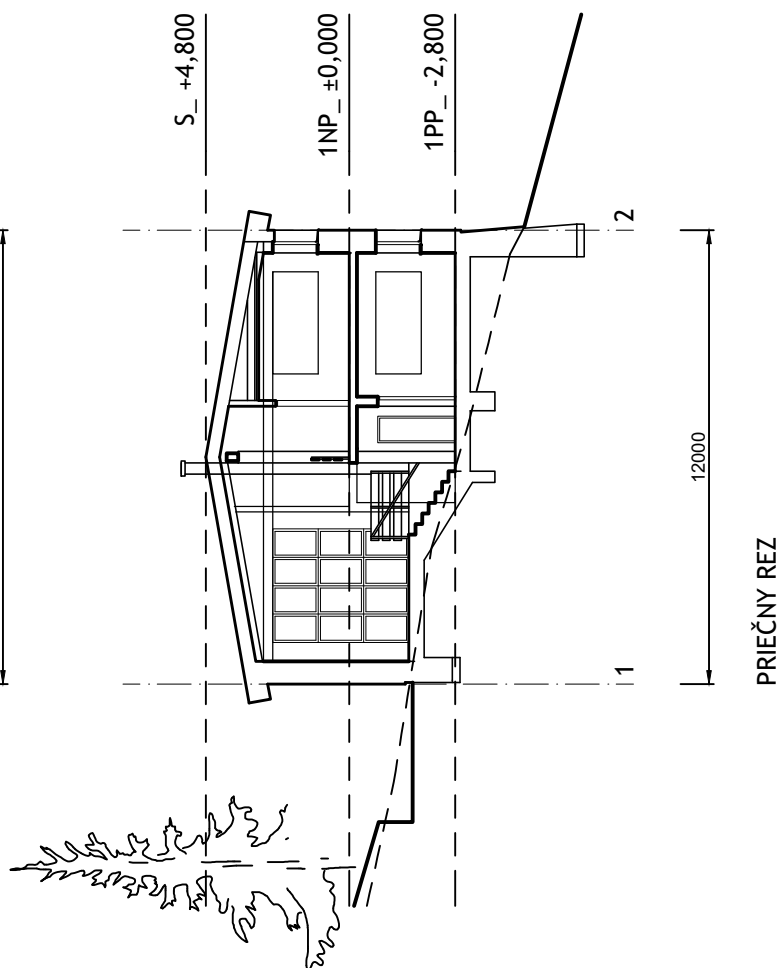

OBJEMOVÁ A DISPOZIČNÁ SCHÉMA OBJ. SO X-3

VÝKRES : PÔDORYS 1NP, 1PP A PRIEČNY REZ

SPRACOVATEĽ : B.D. - ARCH s.r.o.

DÁTUM : 08/2019



MIERKA _1:200