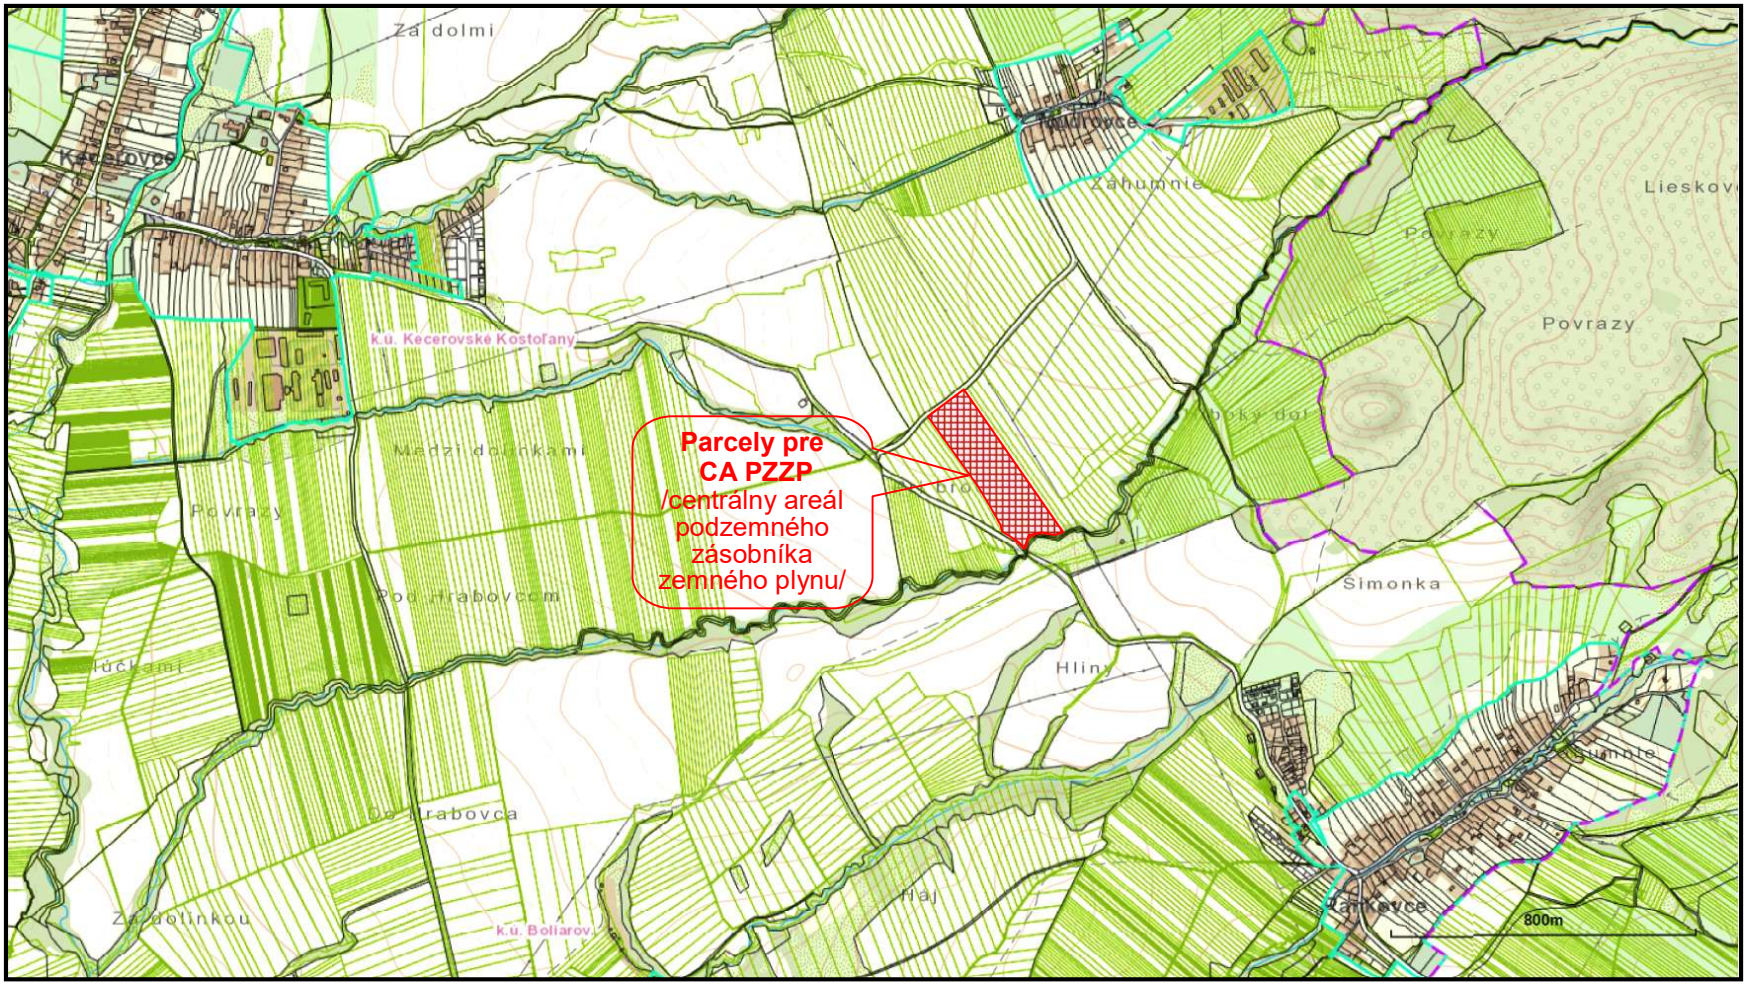


Spracovateľ EIA:	Zodp. projektant:	Vypracoval:	PROEKO Environmentálne služby
RNDr. Barošová H.	Ing. Jaroslav Tomko	Ing. Tomko. J.	
Investor: Rudohorská investičná spoločnosť, a.s.			
Stavba: **Konverzia horninových štruktúr v CHÚ Kecerovce na podzemný zásobník zemného plynu**		Stupeň:	Zámer
		Dátum:	02 / 2020
Názov: **Situácia stavby - širšie vzťahy**		Mierka:	M = 1 : 20 000
		Číslo prílohy:	EK - 03