

PRENOSNÉ DOPRAVNÉ ZNAČENIE

VÝMENA NESPEVNENEJ KRAJNICE A ZVODIDLA

SCHÉMA PRE ZABEZPEČENIE OBLASTI PRACOVNÉHO MIESTA MIMO OBCE:

PRÁCE V ĽAVOM JAZDNOM PRUHU V SMERE NA LIPTOVSKÝ MIKULÁŠ.

DOPRAVA RIADENÁ CESTNOU SVETELNOU SIGNALIZÁCIOU V PRÍPADE

POTREBY POČAS PRÁC ŠKOLENÝMI PRACOVNÍKMI S VYSIELAČKOU,

MINIMÁLNA ŠÍRKA OBOJSMERNEHO JAZDNÉHO PRUHU 3,25 M.

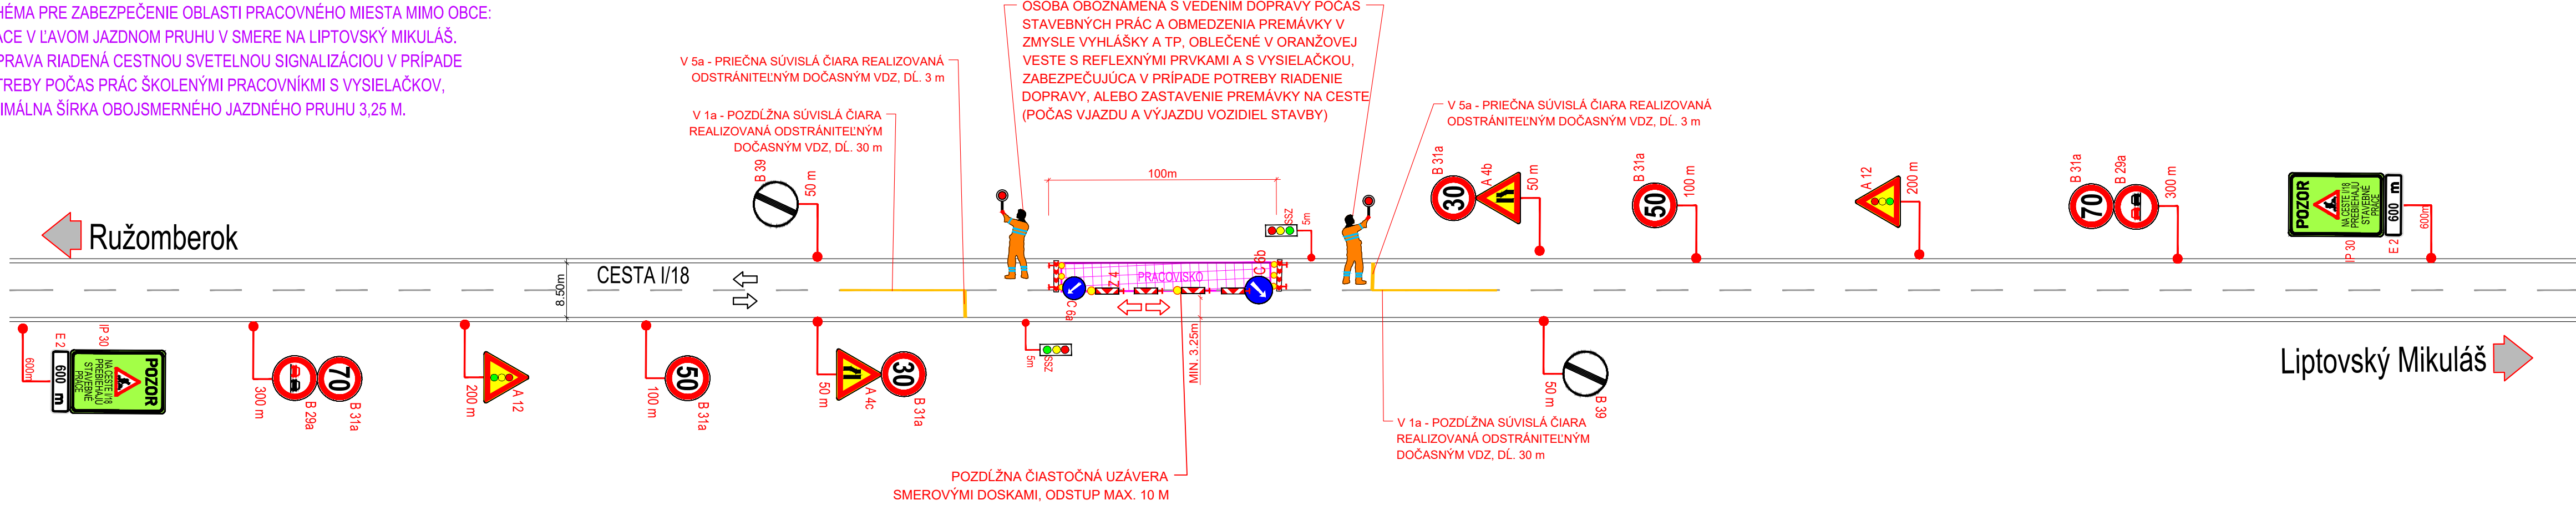



SCHÉMA PRE ZABEZPEČENIE OBLASTI PRACOVNÉHO MIESTA MIMO OBCE:

PRÁCE V PRAVOM JAZDNOM PRUHU V SMERE NA LIPTOVSKÝ MIKULÁŠ.

DOPRAVA RIADENÁ CESTNOU SVETELNOU SIGNALIZÁCIOU V PRÍPADE

POTREBY POČAS PRÁC ŠKOLENÝMI PRACOVNÍKMI S VYSIELAČKOU,

MINIMÁLNA ŠÍRKA OBOJSMERNEHO JAZDNÉHO PRUHU 3,25 M.

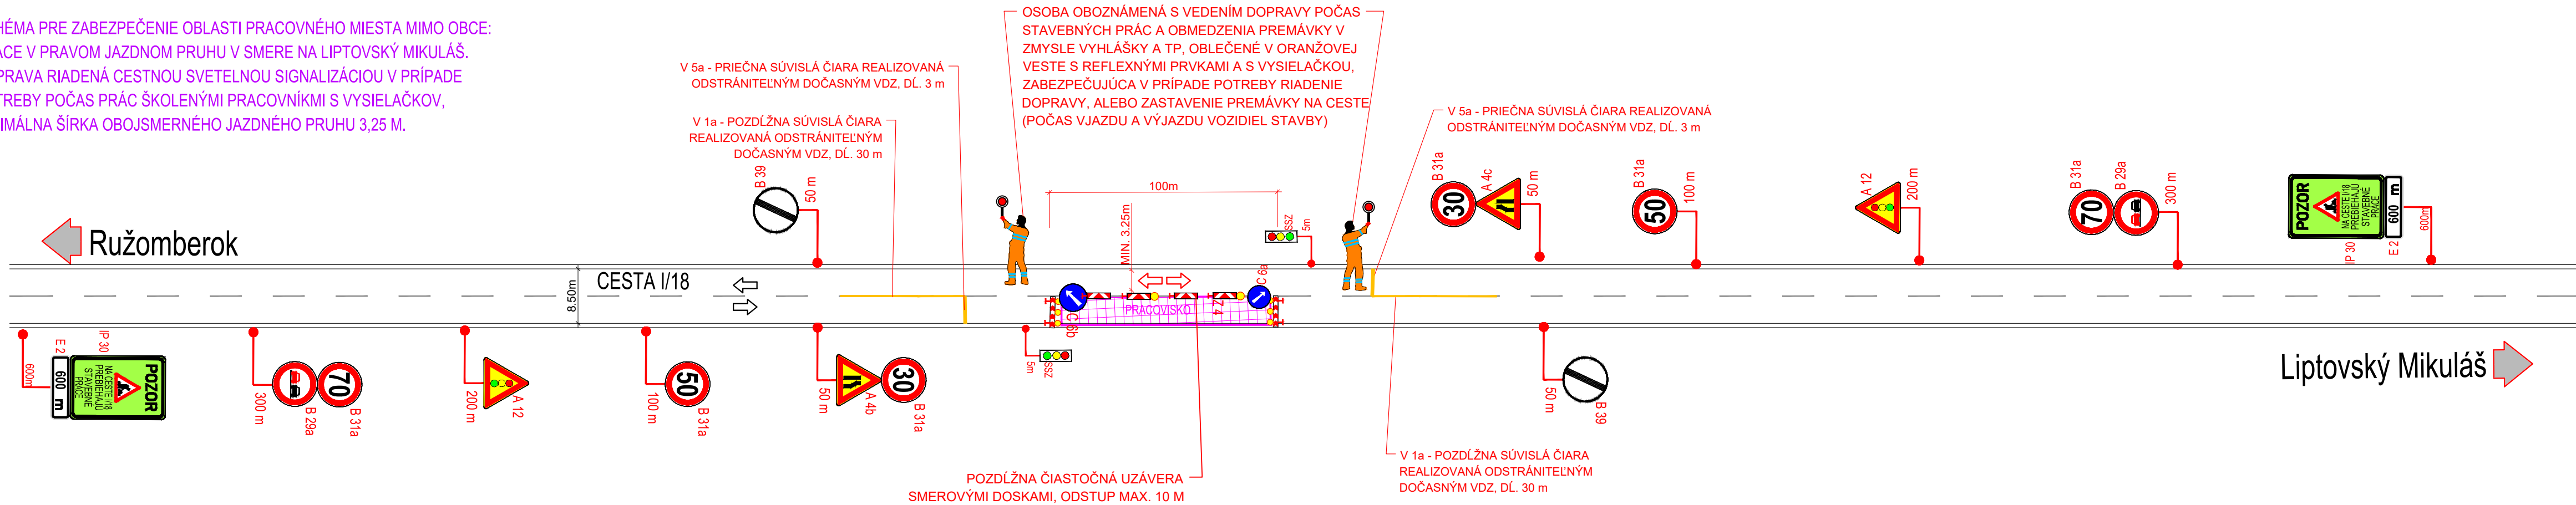

LEGENDA NAVRHOVANÉHO DOČASNÉHO DOPRAVNÉHO ZNAČENIA:

ZVISLÉ DOPRAVNÉ ZNAČENIE			
VÝSTRAŽNÉ ZNAČKY			
	A 4b	ZÚŽENIE VOZOVKY SPRAVA - FLUORESCENČNÝ PODKLAD	1 KS
	A 4c	ZÚŽENIE VOZOVKY ĽAVA - FLUORESCENČNÝ PODKLAD	1 KS
	A 12	SVETELNÉ SIGNÁLY - FLUORESCENČNÝ PODKLAD	2 KS
ZÁKAZOVÉ ZNAČKY			
	B 29a	ZÁKAZ PREDCHÁDZANIA	2 KS
	B 31a	NAJVYŠŠIA DOVOLENÁ RÝCHLOSŤ	2+2+2=6 KS
	B 39	KONIEC VIACERÝCH ZÁKAZOV	2 KS
PRIKAZOVÉ ZNAČKY			
	C 6a	PRIKÁZANÝ SMER OBCHÁDZANIA VPRAVO	1 KS
	C 6b	PRIKÁZANÝ SMER OBCHÁDZANIA VĽAVO	1 KS
INFORMATÍVNE, PREVÁDZKOVÉ SMEROVÉ A INÉ ZNAČKY			
	IP 30	ZMENA MIESTNEJ ÚPRAVY - FLUORESCENČNÝ PODKLAD 2 x "A 19" text "NA CESTE I/18 PREBIEHAJÚ STAVEBNÉ PRÁCE"	2 KS
	E 2	VZDIALENOSŤ text "600m"	2 KS
DODATKOVÉ TABULKY			
	E 2	VZDIALENOSŤ text "600m"	2 KS
INÉ DOPRAVNÉ ZARIADENIA			
	Z 2b	ZÁBRANA NA OZNAČENIE UZÁVIERKY OBOJSTRANNÁ	2 KS
	Z 4a	SMEROVACIA DOSKA ĽAVÁ (OBOJSTRANNÁ)	11 KS
	VS	VÝSTRAŽNÉ PRERUŠOVANÉ SVETLO	12 KS
	SSZ	SVETELNÉ SIGNALIZAČNÉ ZARIADENIE	2 KS

INVESTOR:



C2

POZNÁMKA:
PRED ZAĤAJENÍM STAVEBNÝCH PRÁC JE NUTNÉ VYTÝČIŤ VŠETKY INŽINIERSKE SIETE ICH SPRÁVCAMI !!!

ZÁKAZKA:		PROJEKTANT:	
PROJEKTOVÁ DOKUMENTÁCIA MODERNIZÁCII VYBRANÝCH ÚSEKOV CIEST I. TRIEDY, 1. ETAPA I/18 ĽUBEĽA - LIPTOVSKÝ MIKULÁŠ		 DAQE Slovakia s.r.o. Pribinova 8953/62, 010 01 Žilina www.daqe.sk, info@daqe.sk	
OBJEKT:		DOPRAVNÉ ZNAČENIE CELEJ STAVBY	
PRÍLOHA:	PDZ - VÝMENA NESPEVNENEJ KRAJNICE A ZVODIDLA	ČÍSLO ZÁKAZKY:	19-007L
INVESTOR:	Slovenská správa ciest Bratislava v zastúpení SSC IVSC Žilina	DÁTUM:	12/2019
KRAJ:	Žilinský	OKRES:	Liptovský Mikuláš
MANAŽÉR PROJEKTU:	ING. MARTIN PITOŇÁK, Ph.D.	ZODPOVEDNÝ PROJEKTANT:	ING. LUKÁŠ ROLKO
NAVRHOL - VYPRACOVAL:	ING. ANDREA SUCHÁŇOVÁ	KONTROLOVAL:	ING. LUKÁŠ ROLKO
STUPEŇ:		DP(DRS)	
MIERKA:		1:500	
FORMÁT:		5x44	
ČÍSLO PRÍLOHY:		SÚPRAVA:	
03.3			