



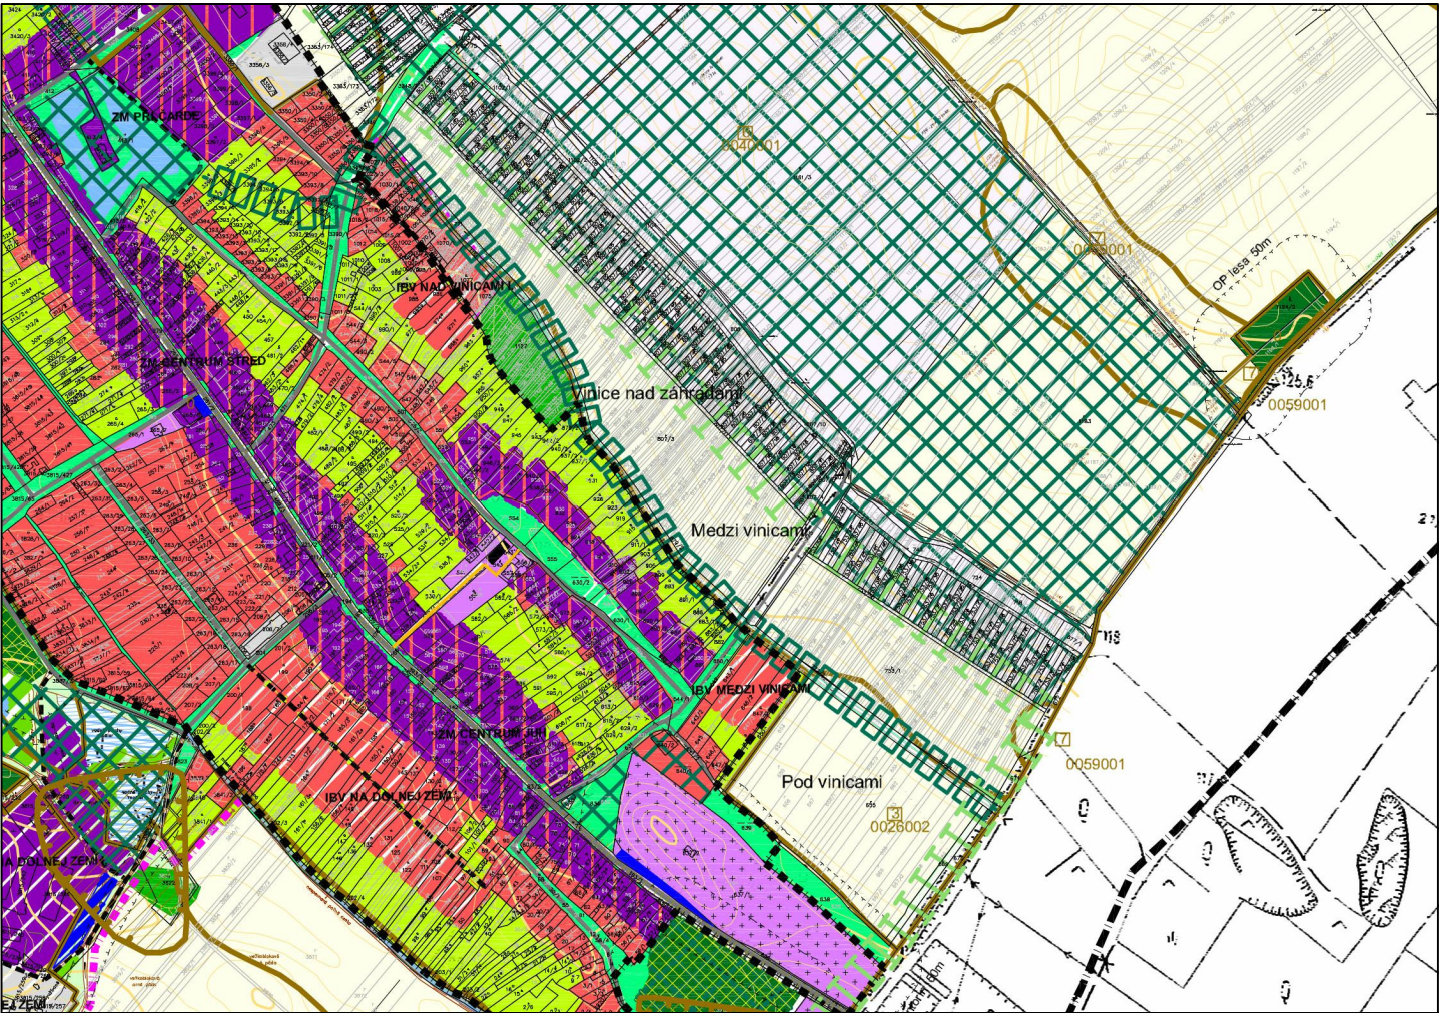

Poznámka: výrez z pôvodnej dokumentácie

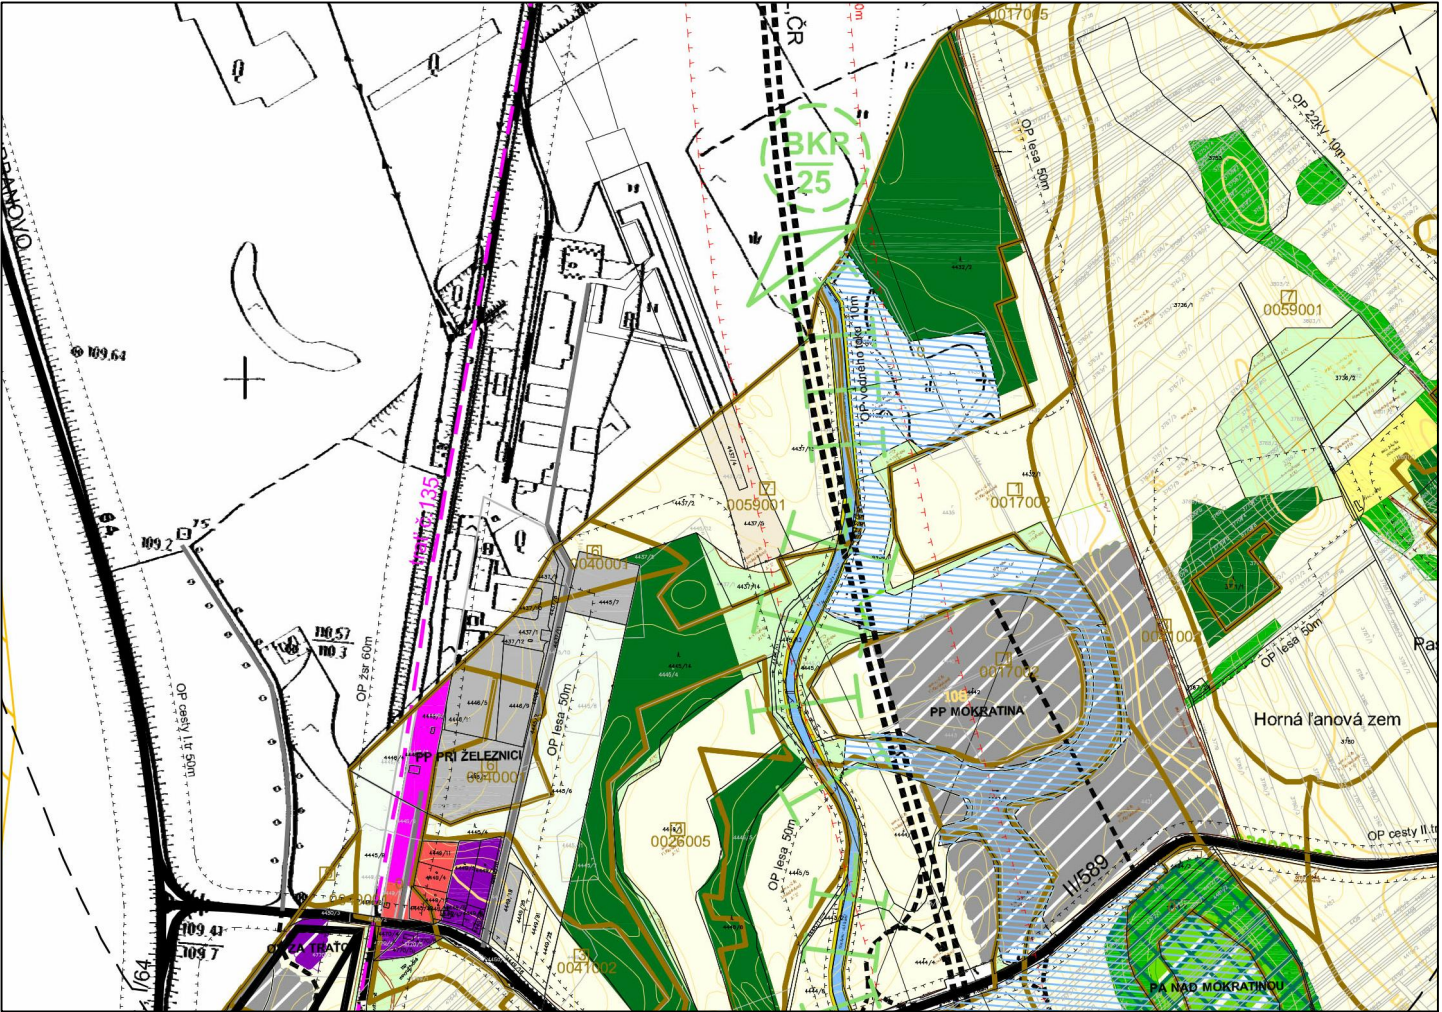

Poznámka: výrez z pôvodnej dokumentácie

LEGENDA

STAV	NÁVRH	VÝHLAD
HRANICA KATASTRÁLNEHO ÚZEMIA		
HRANICA ZASTAVANÉHO ÚZEMIA OBCE VYMEDZENÁ K 1.1.1990		
NAVROVANÁ HRANICA ZASTAVANÉHO ÚZEMIA OBCE		
OCHRANNÉ PÁSMA VŠETKÝCH DRUHOV		
PARCELÁCIA KATASTRA C		
PARCELÁCIA KATASTRA E		
PLOCHA LETISKA		
PLOCHA ŽELEZNIČNEJ STANICE		
ŽELEZNIČNÁ TRÁŤ		
RÝCHLOSTNÁ KOMUNIKÁCIA		
KOMUNIKÁCIA REGIONÁLNEHO VÝZNAMU		
KOMUNIKÁCIA NADMIESTNEHO VÝZNAMU		
ŤAŽISKOVÉ OBSLUŽNÉ KOMUNIKÁCIE MIESTNEHO VÝZNAMU		
CYKLOCHODNÍK MIESTNEHO VÝZNAMU		
FUNKČNÉ VYUŽITIE ÚZEMIA		
PAMIATKOVY CHRÁNENÝ OBJEKT (OBJEKT ZAPÍSANÝ V ÚZPF)- NÁRODNÁ KULTÚRNA PAMiatKA		
OBYTNÉ ÚZEMIA PRE BÝVANIE V RODINNÝCH DOMOCH		
OBYTNÉ ÚZEMIA PRE BÝVANIE V MÁLOPOTLAŽNÝCH BYTOVÝCH DOMOCH		
ZMIEŠANÉ ÚZEMIA, AREÁLY A ZARIADENIA KOMERČNEJ VYBAVENOSTI (OBCHOD A SLUŽBY)		
ZMIEŠANÉ ÚZEMIA, AREÁLY A ZARIADENIA VEREJNEJ NEKOMERČNEJ VYBAVENOSTI (SOCIÁLNA INFRAŠTRUKTÚRA)		
ZMIEŠANÉ JADROVÉ ÚZEMIA (ÚZEMIA BÝVANIA A VYBAVENOSTI)		
ZMIEŠANÉ ÚZEMIA, AREÁLY A ZARIADENIA ŠPORTU A TELOVÝCHOVY		
ZMIEŠANÉ ÚZEMIA, AGROTURISTIKY, REKREÁCIE A ŠPORTU		
ÚZEMIA POĽNOHOSPODÁRSKEJ VÝROBY		
ÚZEMIA VÝROBY A SLUŽIEB, DISTRIBÚCIE A SKLADOVANIA		
ÚZEMIA VEREJNÉHO DOPRAVNÉHO VYBAVENIA		
ÚZEMIA VEREJNÉHO TECHNICKO-INFRAŠTRUKTURÁLNEHO VYBAVENIA		
VODNÉ PLOCHY A TOKY		
MOKRAĎOVÁ PLOCHA, SUCHÝ POLDER		
VODNÝ KANÁL, RIGOL		
LÍNIE VYSOKÉJ IZOLAČNEJ ZELENE, VETROLAMY		
PLOCHY ZÁHRAD PRI RODINNÝCH DOMOCH		
PLOCHY SÍDELNEJ A PARKOVEJ ZELENE		
PLOCHY KRAJINNEJ ZELENE		
PLOCHY LESOPARKOV SO SPOLOČENSKO-REKREAČNÝMI AKTIVITAMI		
PLOCHY IZOLAČNEJ, SPRIEVODNEJ A VÝPLŇOVEJ ZELENE		
PLOCHY SADOV		
PLOCHY VINÍC		
PLOCHY LESOV		
PLOCHY POĽNOHOSPODÁRSKEJ PÔDY		
PLOCHY CINTORIŇOV		
PLOCHY ZELENE, MIMO KATASTRÁLNE ÚZEMIE OBCE, BEZ ROZLIŠENIA		
PRVKY OCHRANY KRAJINY A USES		
PRIRODNÁ REZERVÁCIA (PR)		
REGIONÁLNY BOKORIDOR (BKR)		
ÚZEMIA EURÓPSKEHO VÝZNAMU - NATURA 2000		
LÍNIOVÉ INTERAKČNÉ PRVKY		
PLOŠNÉ INTERAKČNÉ PRVKY		
HRANICA BONITOVANEJ PÔDNO-EKOLOGICKEJ JEDNOTKY (BPEJ)		
KÓD BPEJ		
SKUPINA BPEJ		
PLOCHY NEBILANCOVANÝCH LOŽÍŠK		
LOKALITA S NEUDELENÝM SÚHLASOM NA VÝNATIE Z PPF		

Vysvetlivky:

- IBV - Individuálna bytová výstavba
- HBV - Hromadná bytová výstavba
- OV - Občianska vybavenosť
- PP - Priemyselný park
- RC - Rekreačné centrum
- ZM - Zmiešané územia
- PA - Park



ÚZEMNÝ PLÁN OBCE

CHOTÍN

PROJEKT JE SPOLUFINANCOVANÝ EURÓPSKOU ÚNIOU

OBSTRÁVATEĽ :
CEZ ODBORNE SPÓSIBILÚ OSOBU:

SPRACOVATEĽ :
HLAVNÝ RIEŠITEĽ:
ZODPOVEDNÝ RIEŠITEĽ:
SPRACOVATEĽSKÝ KOLEKTÍV:

OBEC CHOTÍN, (STAROSTKA OBCE: Sára Lucza)

ING. ARCH. GERTRÚDU ČUBONOVÚ (OSVEDČENIE ODBORNEJ SPÓSIBILOSTI, REGISTRAČNÉ ČÍSLO 036)

ING. ARCH. PETER VARGA + INCUBE + CREAT, S.R.O.

ING. ARCH. PETER VARGA, AUTORIZOVANÝ ARCHITEKT SKA

ING. ARCH. MARTIN PAVLÍK, AUTORIZOVANÝ ARCHITEKT SKA

Urbanizmus Ing. arch. Peter VARGA, Ing. arch. Martin PAVLÍK, Ing. arch. Zuzana KUBIČKOVÁ,
Doprava : Ing. Oto JANÍK - Bonit s.r.o. **Vodné hospodárstvo** Ing. Jozef Repík, Hydrocoop, s.r.o.,
Elektrické hospodárstvo : Ing. Peter Burian - Enermont, s.r.o. **Telekomunikácie** : Ing. P. Kubík
Energetika Plyn a Teplo : Ing. Ján Králik **Životné prostredie** : Ing. Katarína HALABRINOVÁ,
Dr. Eva SEKOVÁ , Veronika VARGOVÁ, **Spolupráca**: Ing. Michal ŽIVČÁK, Ing. Zuzana CÍSAŘIKOVÁ

NÁZOV VÝKRESU

NÁVRH OPTIMÁLNEHO PRIESTOROVÉHO USPORIADANIA
A FUNKČNÉHO VYUŽÍVANIA ÚZEMIA S PRIHLIADNUTÍM NA
KRAJINNO-EKOLOGICKÉ, KULTÚRNO-HISTORICKÉ
A SOCIO-EKONOMICKÉ PODMIENKY

MIERKA VÝKRESU

1 : 10 000

DÁTUM SPRACOVANIA

08.2008

ČÍSLO VÝKRESU

2