


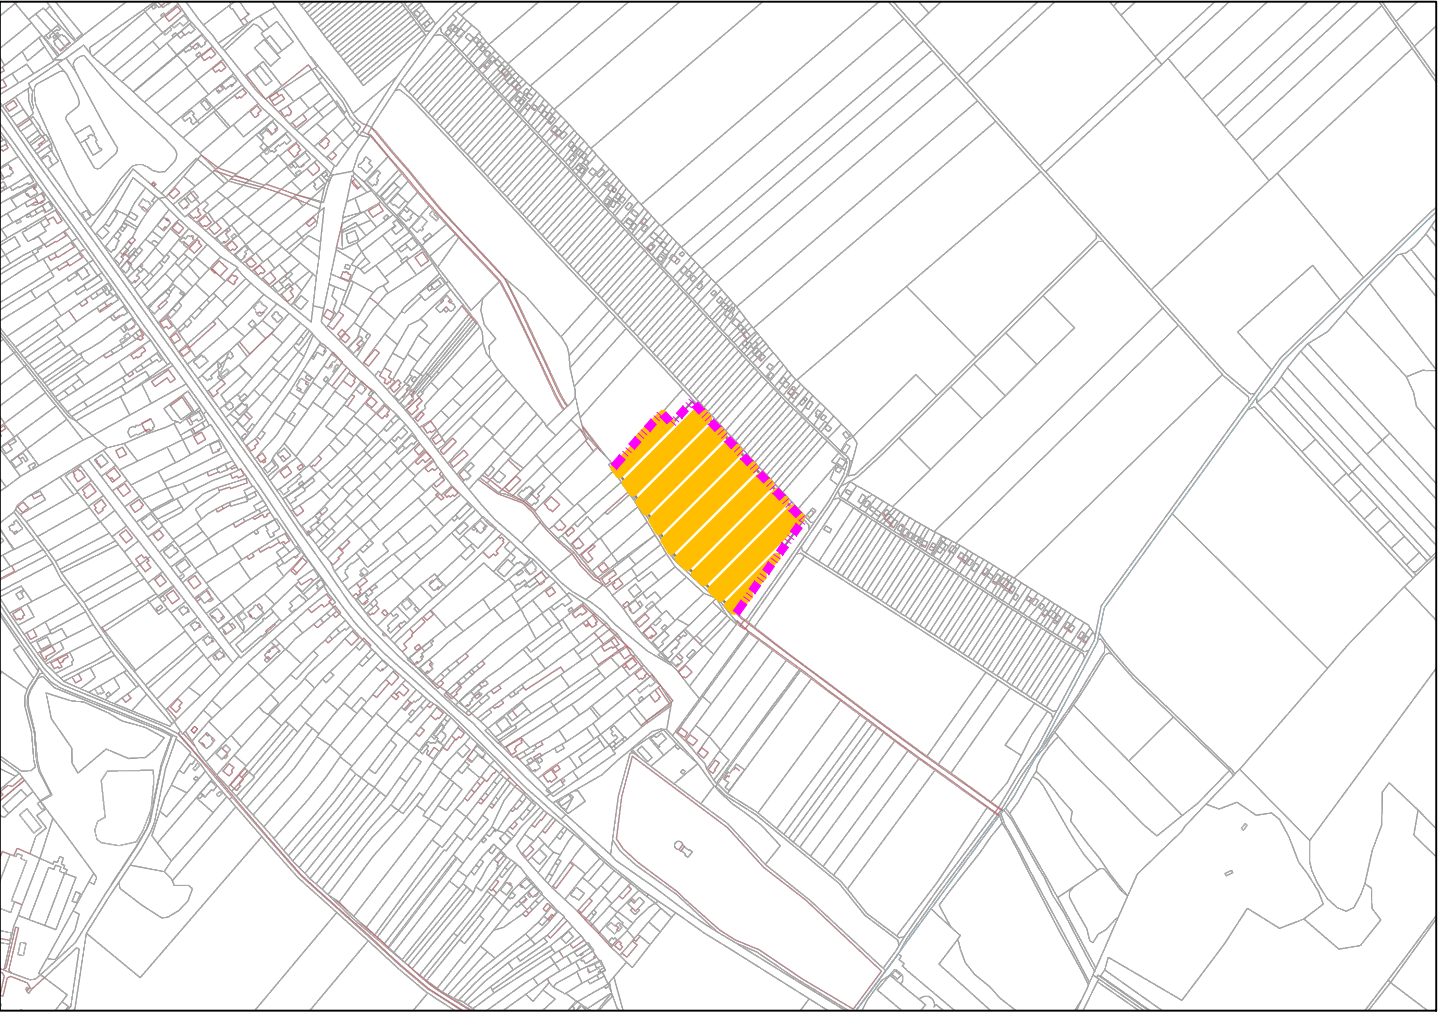

Poznámka:katastrálny podklad ÚGKKS SR, zdroj: katasterportal.sk - február 2020



Poznámka:katastrálny podklad ÚGKKS SR, zdroj: katasterportal.sk - február 2020

LEGENDA

STAV NÁVRH VÝHLAD

NAVROVANÁ HRANICA ZASTAVANÉHO ÚZEMIA OBCE				
OCHRANNÉ PÁSMA VŠETKÝCH DRUHOV				
PARCELÁCIA KATASTRA C				

FUNKČNÉ VYUŽITIE ÚZEMIA

ZMIEŠANÉ ÚZEMIA, AGROTURISTIKY, REKREÁCIE A ŠPORTU				
ÚZEMIA VÝROBY A SLUŽIEB, DISTRIBÚCIE A SKLADOVANIA				

PRVKY OCHRANY KRAJINY A USES

HRANICA BONITOVANEJ PÔDNO-EKOLOGICKEJ JEDNOTKY (BPEJ)				
KÓD BPEJ				
SKUPINA BPEJ				

Vysvetlivky:

- IBV - Individuálna bytová výstavba
- HBV - Hromadná bytová výstavba
- OV - Občianská vybavenosť
- PP - Priemyselný park
- RC - Rekreačné centrum
- ZM - Zmiešané územia
- PA - Park



ÚZEMNÝ PLÁN OBCE

CHOTÍN

ZMENY A DOPLNKY č. 2/2020


OBSTRÁVATEĽ : OBEC CHOTÍN, (STAROSTA OBCE: Ing. František Magyari)

CEZ ODBORNE SPÔSOBILÚ OSOBU: ING. ARCH. KATALIN BESSE (OSVEDČENIE ODBORNEJ SPÔSOBILOSTI, REGISTRAČNÉ ČÍSLO 322)

SPRACOVATEĽ : AUREX spol. s r.o.

HLAVNÝ RIEŠITEĽ: ING. ARCH. ĽUBOMÍR KLAUČO, AUTORIZOVANÝ ARCHITEKT SKA

ZODPOVEDNÝ RIEŠITEĽ: ING. ARCH. DANIELA HUERTAS

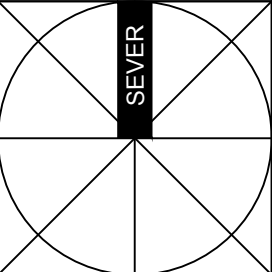

MIERKA VÝKRESU

1 : 10 000

DÁTUM SPRACOVANIA

02.2020

ČÍSLO VÝKRESU

2

NÁZOV VÝKRESU

NÁVRH OPTIMÁLNEHO PRIESTOROVÉHO USPORIADANIA A FUNKČNÉHO VYUŽÍVANIA ÚZEMIA S PRIHĽADNUTÍM NA KRAJINNO-EKOLOGICKÉ, KULTÚRNO-HISTORICKÉ A SOCIO-EKONOMICKÉ PODMIENKY