


Poznámka: výrez z pôvodnej dokumentácie

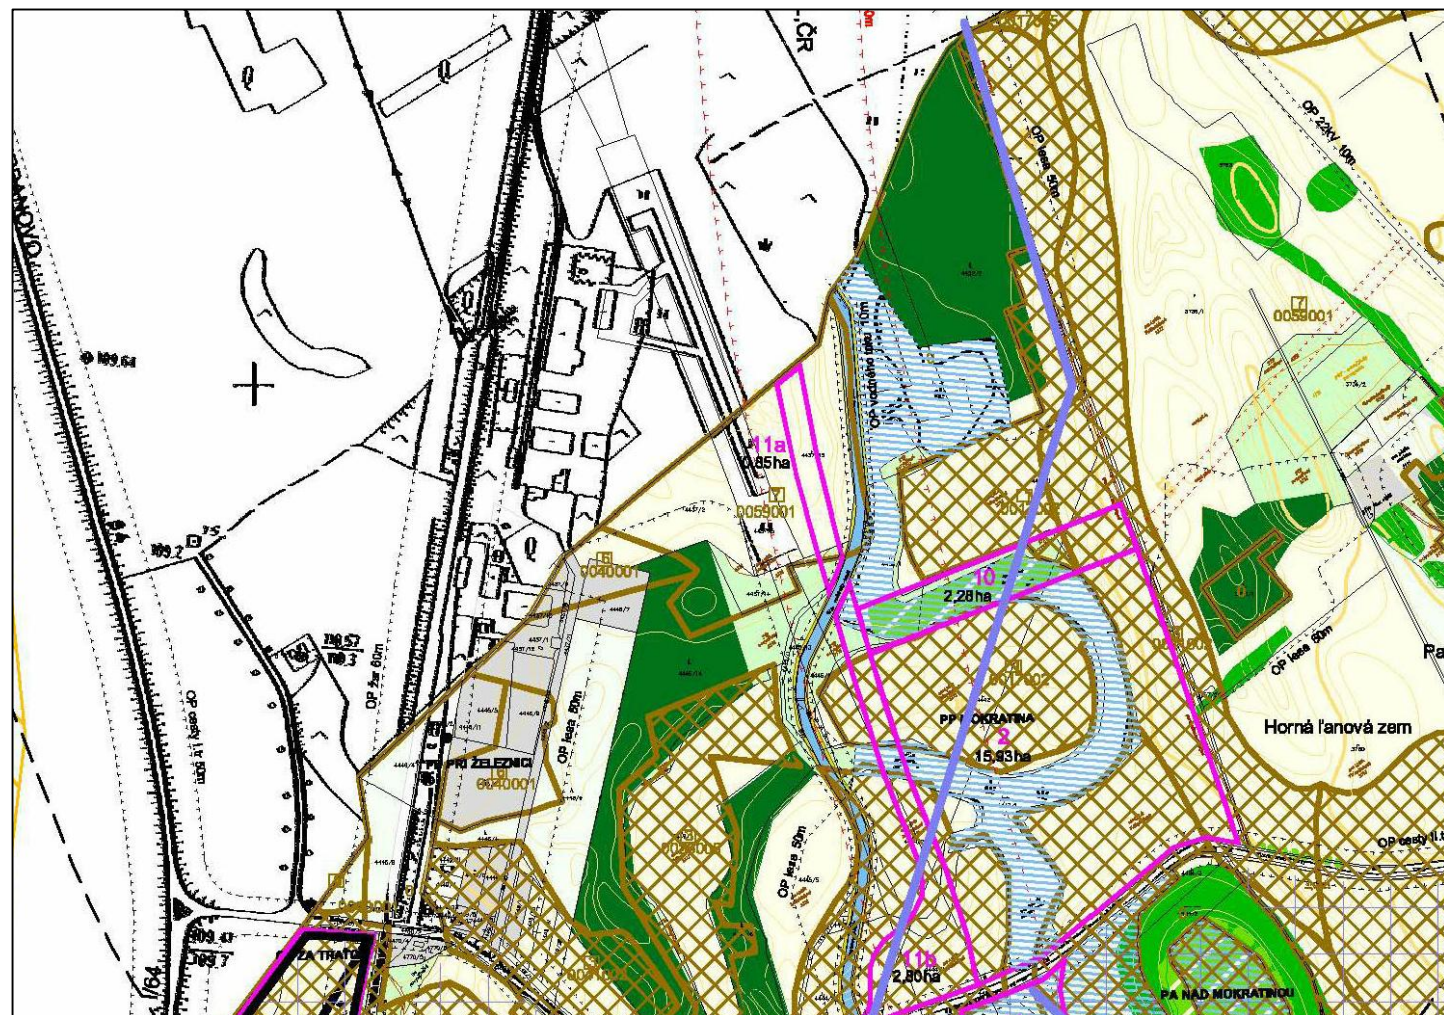

Poznámka: výrez z pôvodnej dokumentácie

LEGENDA

HRANICA KATASTRÁLNEHO ÚZEMIA

HRANICA ZASTAVANÉHO ÚZEMIA OBCE VYMEDZENÁ K 1.1.1990

NAVRHOVANÁ HRANICA ZASTAVANÉHO ÚZEMIA OBCE

OCHRANNÉ PÁSMA VŠETKÝCH DRUHOV

PARCELÁCIA KATASTRA C

FUNKČNÉ VYUŽITIE ÚZEMIA

URBANIZOVANÉ ÚZEMIA

ÚZEMIA POĽNOHOSPODÁRSKEJ VÝROBY

VODNÉ PLOCHY A TOKY

MOKRAĎOVÁ PLOCHA, SUCHÝ POLDER

VODNÝ KANÁL, RIGOL

LÍNIE VYSOKEJ IZOLAČNEJ ZELENE, VETROLAMY

PLOCHY ZÁHRAD

PLOCHY SÍDELNEJ A PARKOVEJ ZELENE

PLOCHY KRAJINNEJ ZELENE

PLOCHY TTP, SPRIEVODNEJ A VÝPLŇOVEJ ZELENE

PLOCHY LESOV

PLOCHY POĽNOHOSPODÁRSKEJ PÔDY

PLOCHY CINTORÍNOV

PRVKY OCHRANY KRAJINY A ODŇATIA POĽNOHOSPODÁRSKEJ PÔDY

PRÍRODNÁ REZERVÁCIA

ÚZEMIA EURÓPSKEHO VÝZNAMU - NATURA 2000

LOKALITA ODŇATIA POĽNOHOSPODÁRSKEJ PÔDY

OZNAČENIE LOKALITY ODŇATIA POĽNOHOSPODÁRSKEJ PÔDY

VÝMERA LOKALITY ODŇATIA POĽNOHOSPODÁRSKEJ PÔDY

HRANICA BONITOVANEJ PÔDNO-EKOLOGICKEJ JEDNOTKY (BPEJ)

SKUPINA BPEJ

KÓD BPEJ

PLOŠNÉ OZNAČENIE NAJHODNOTNEJŠÍCH 4. SKÚPÍN BPEJ

ZÁVLAVOVÉ POTRUBIA

ZAVLAŽOVANÉ ÚZEMIA

LOKALITA S NEUDELENÝM SÚHLASOM NA VÝŇATIE Z PPF

STAV NÁVRH VÝHLAD

	1	11a
	0,77 ha	0,85 ha
	0017002	
	1	

Vysvetlivky:

- IBV - Individuálna bytová výstavba
- HBV - Hromadná bytová výstavba
- OV - Občianska vybavenosť
- PP - Priemyselný park
- RC - Rekreačné centrum
- ZM - Zmiešané územia
- PA - Park




ÚZEMNÝ PLÁN OBCE CHOTÍN

PROJEKT JE SPOLUFINANCOVANÝ EURÓPSKOU ÚNIOU

OBSTRÁVATEĽ : **OBEC CHOTÍN, (STAROSTKA OBCE: Sára Lucza)**
 CEZ ODBORNE SPÓSIBILÚ OSOBU: **ING. ARCH. GERTRÚDU ČUBOŇOVÚ (OSVEDČENIE ODBORNEJ SPÓSIBILOSTI, REGISTRAČNÉ ČÍSLO 036)**
SPRACOVATEĽ : **ING. ARCH. PETER VARGA + INCUBE + CREAT, S.R.O.**
 HLAVNÝ RIEŠITEĽ: **ING. ARCH. PETER VARGA, AUTORIZOVANÝ ARCHITEKT SKA**
 ZODPOVEDNÝ RIEŠITEĽ: **ING. ARCH. MARTIN PAVLÍK, AUTORIZOVANÝ ARCHITEKT SKA**
 SPRACOVATEĽSKÝ KOLEKTÍV: **Urbanizmus Ing. arch. Peter VARGA, Ing. arch. Martin PAVLÍK, Ing. arch. Zuzana KUBIČKOVÁ, Doprava : Ing. Oto JANÍK - Bonit s.r.o. Vodné hospodárstvo Ing. Jozef Repík, Hydrocoop, s.r.o., Elektrické hospodárstvo : Ing. Peter Burian - Emermont, s.r.o. Telekomunikácie : Ing. P. Kubík Energetika Plyn a Teplo : Ing. Ján Králik Životné prostredie : Ing. Katarína HALABRINOVÁ, Dr. Eva SEKOVÁ, Veronika VARGOVÁ, Spolupráca: Ing. Michal ŽIVČÁK, Ing. Zuzana CISÁRIKOVÁ**

NÁZOV VÝKRESU
**NÁVRH PERSPEKTÍVNEHO POUŽITIA
 POĽNOHOSPODÁRSKEHO PÔDNEHO FONDU
 A LESNÉHO PÔDNEHO FONDU
 NA NEPOĽNOHOSPODÁRSKE ÚČELY**

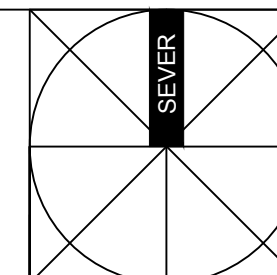

MIERKA VÝKRESU
1 : 10 000

DÁTUM SPRACOVANIA
08.2008

ČÍSLO VÝKRESU
3A