



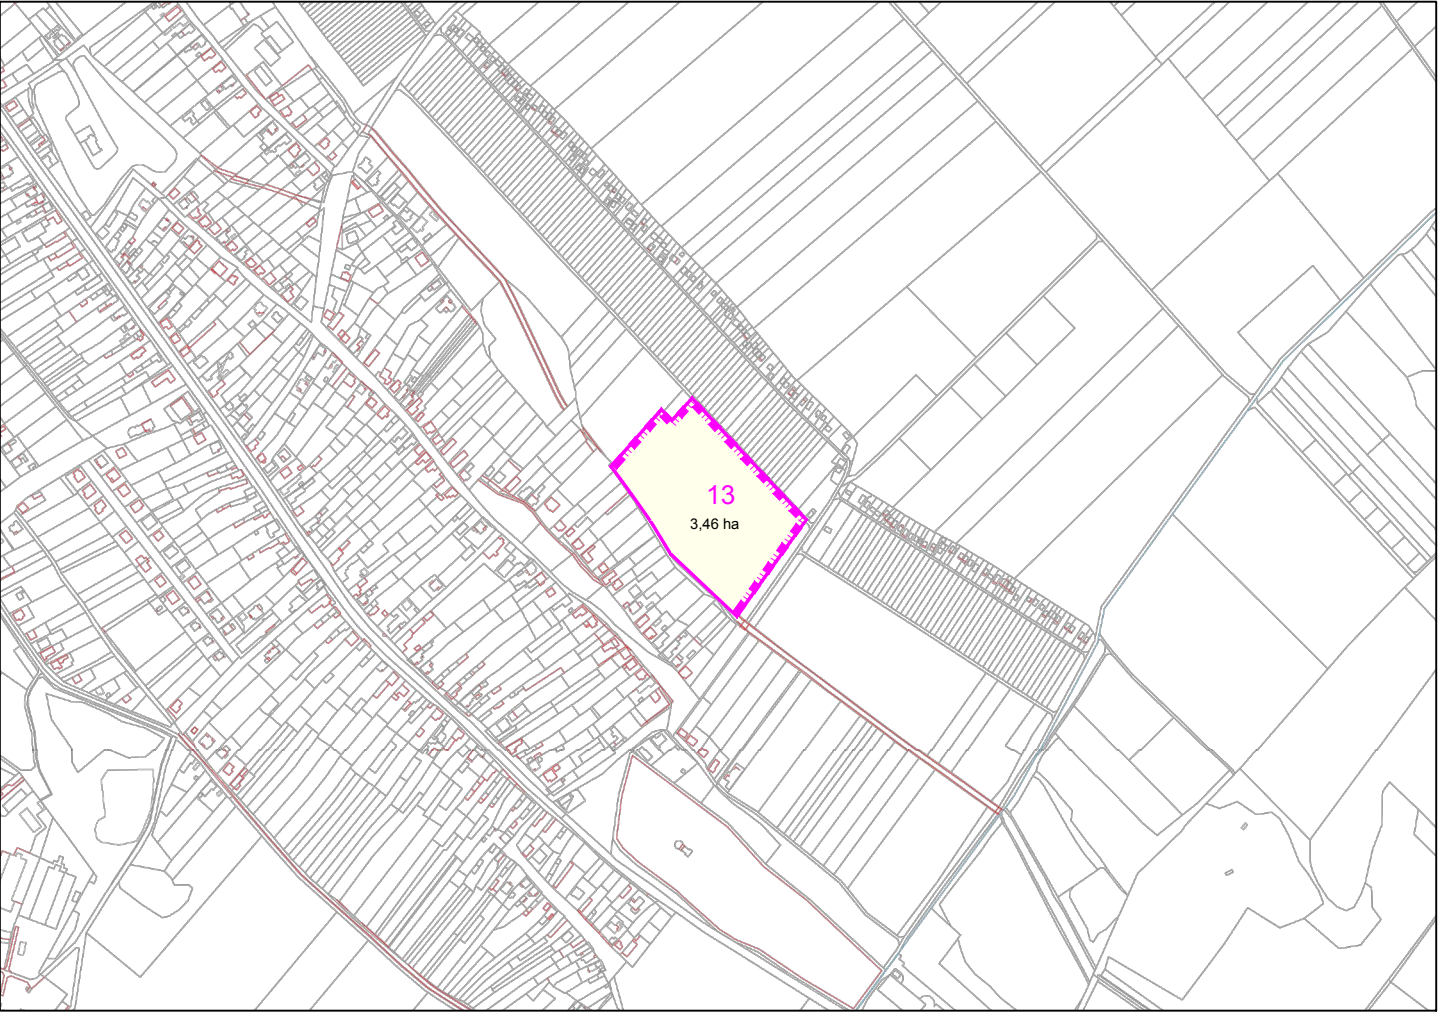

Poznámka:katastrálny podklad ÚGKKSR, zdroj: katasterportal.sk - február 2020

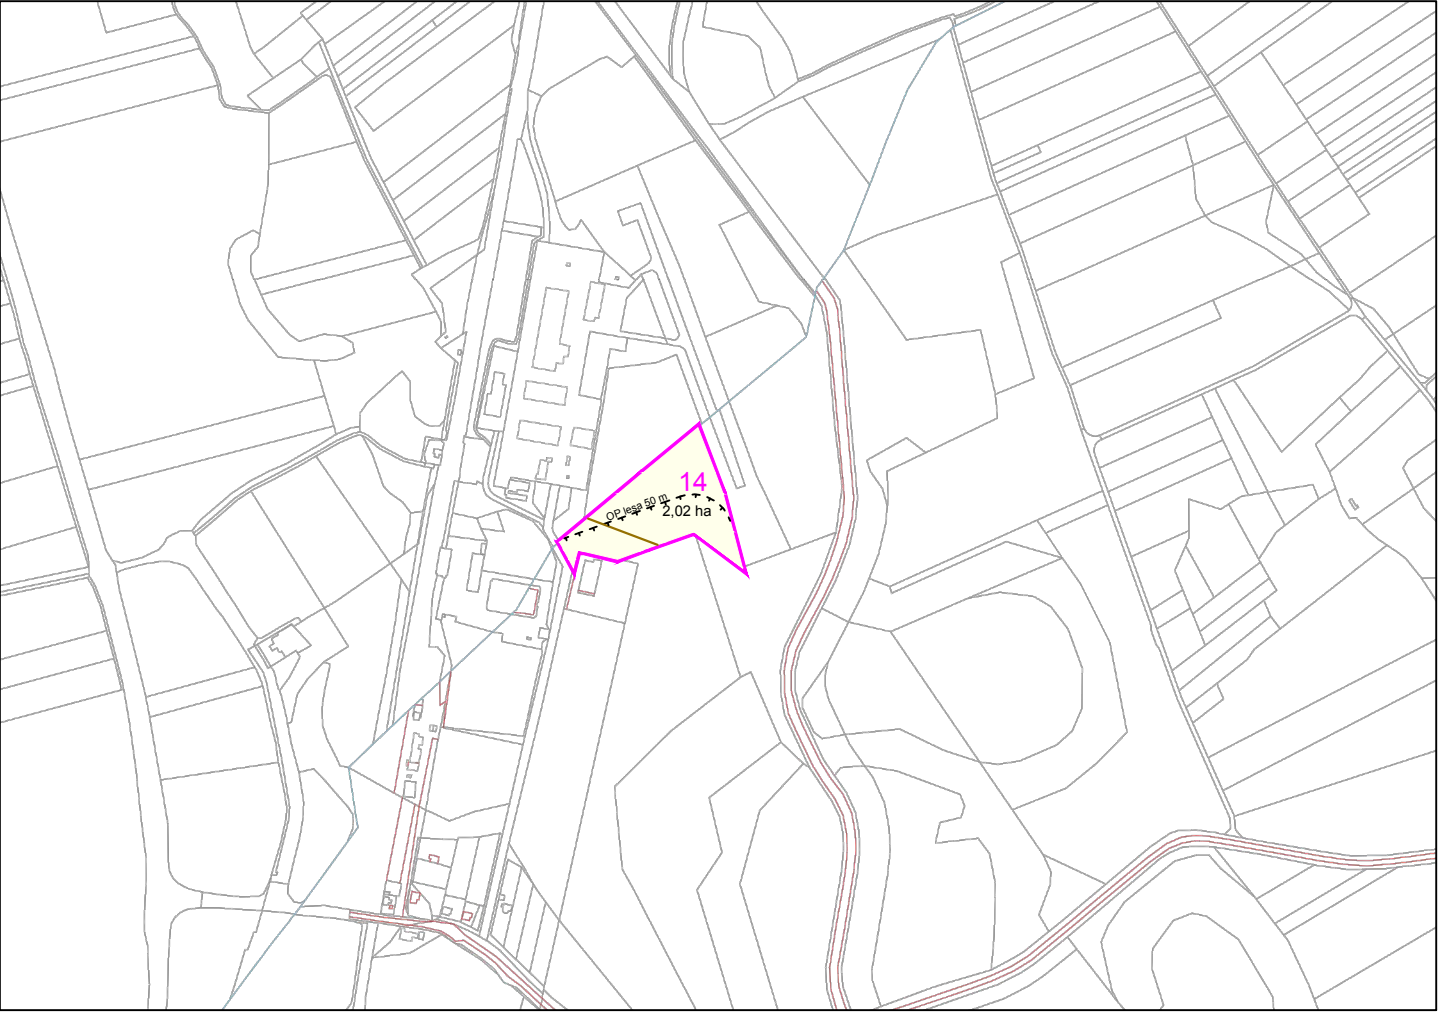

Poznámka:katastrálny podklad ÚGKKSR, zdroj: katasterportal.sk - február 2020

LEGENDA

STAV NÁVRH VÝHLAD

NAVRHOVANÁ HRANICA ZASTAVANÉHO ÚZEMIA OBCE				
OCHRANNÉ PÁSMA VŠETKÝCH DRUHOV				
PARCELÁCIA KATASTRA C				
FUNKČNÉ VYUŽITIE ÚZEMIA				

PLOCHY POĽNOHOSPODÁRSKEJ PÔDY				
-------------------------------	--	--	--	--

PRVKY OCHRANY KRAJINY A ODŇATIA POĽNOHOSPODÁRSKEJ PÔDY

LOKALITA ODŇATIA POĽNOHOSPODÁRSKEJ PÔDY				
OZNAČENIE LOKALITY ODŇATIA POĽNOHOSPODÁRSKEJ PÔDY				
VÝMERA LOKALITY ODŇATIA POĽNOHOSPODÁRSKEJ PÔDY				
HRANICA BONITOVANEJ PÔDNO-EKOLOGICKEJ JEDNOTKY (BPEJ)				
SKUPINA BPEJ				
KÓD BPEJ				

Vysvetlivky:

- IBV - Individuálna bytová výstavba
HBV - Hromadná bytová výstavba
OV - Občianska vybavenosť
PP - Priemyselný park
RC - Rekreačné centrum
ZM - Zmiešané územia
PA - Park




ÚZEMNÝ PLÁN OBCE

CHOTÍN

ZMENY A DOPLNKY č. 2/2020

OBSTRÁVATEĽ : OBEC CHOTÍN, (STAROSTA OBCE: Ing. František Magyari)
CEZ ODBORNE SPÔSOBILÚ OSOBU: ING. ARCH. KATALIN BESSE (OSVEDČENIE ODBORNEJ SPÔSOBILOSTI, REGISTRAČNÉ ČÍSLO 322)
SPRACOVATEĽ : AUREX spol. s r.o.
HLAVNÝ RIEŠITEĽ: ING. ARCH. ĽUBOMÍR KLAUČO, AUTORIZOVANÝ ARCHITEKT SKA
ZODPOVEDNÝ RIEŠITEĽ: ING. ARCH. DANIELA HUERTAS

NÁZOV VÝKRESU
NÁVRH PERSPEKTÍVNEHO POUŽITIA
POĽNOHOSPODÁRSKEHO PÔDNEHO FONDU
A LESNÉHO PÔDNEHO FONDU
NA NEPOĽNOHOSPODÁRSKE ÚČELY

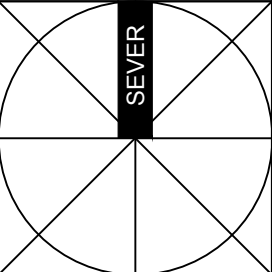

MIERKA VÝKRESU
1 : 10 000

DÁTUM SPRACOVANIA
02.2020

ČÍSLO VÝKRESU
3A