



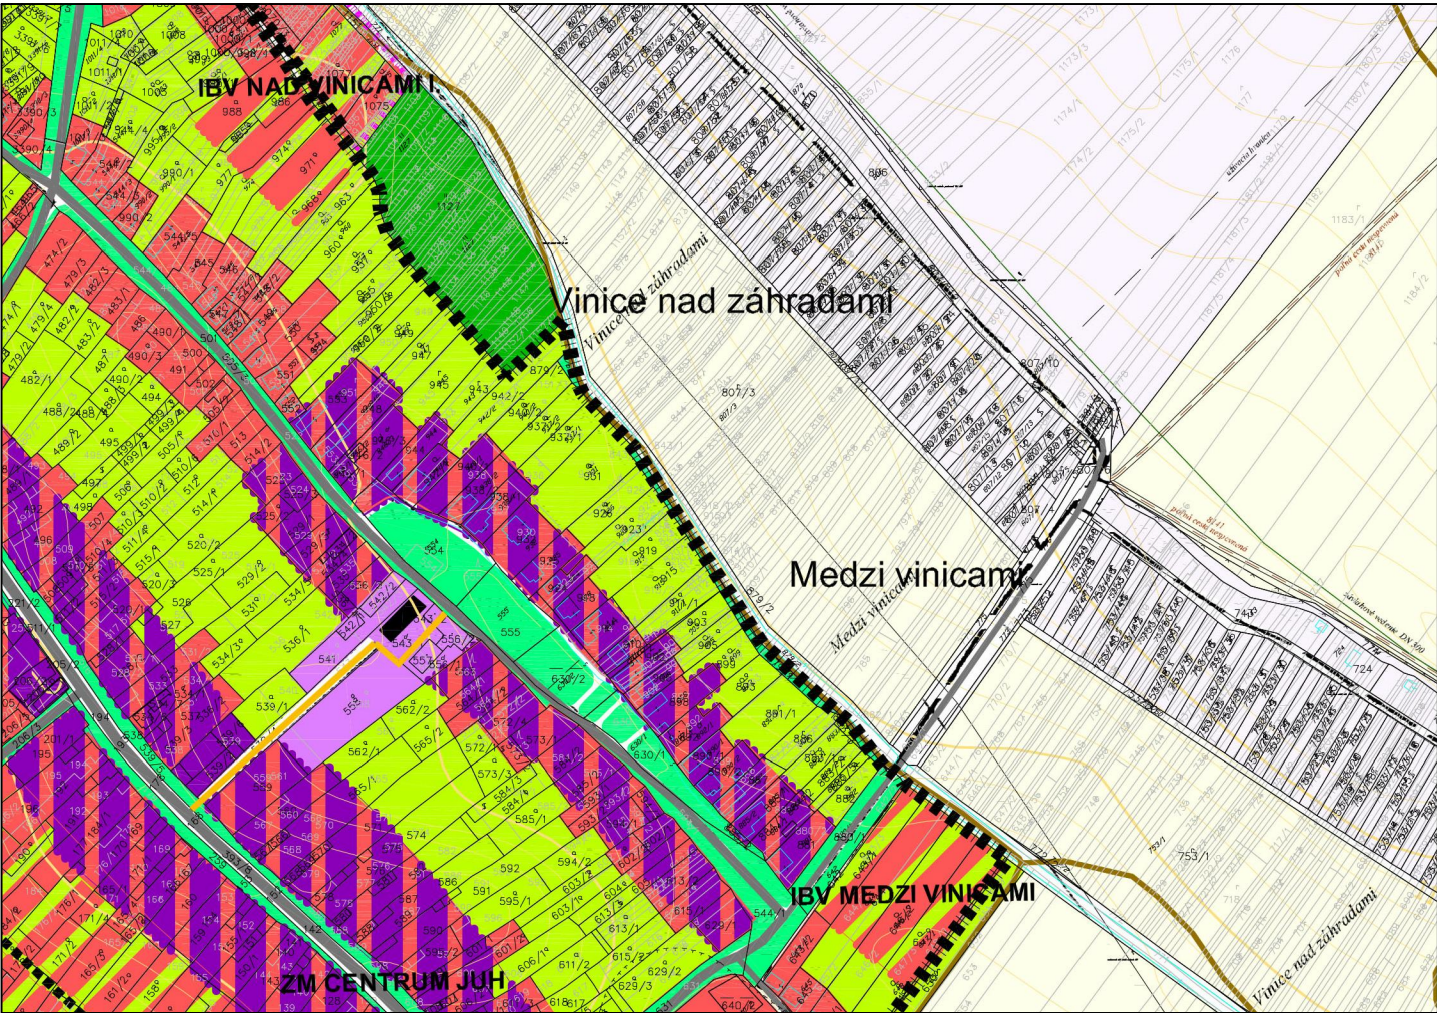

Poznámka: výrez z pôvodnej dokumentácie

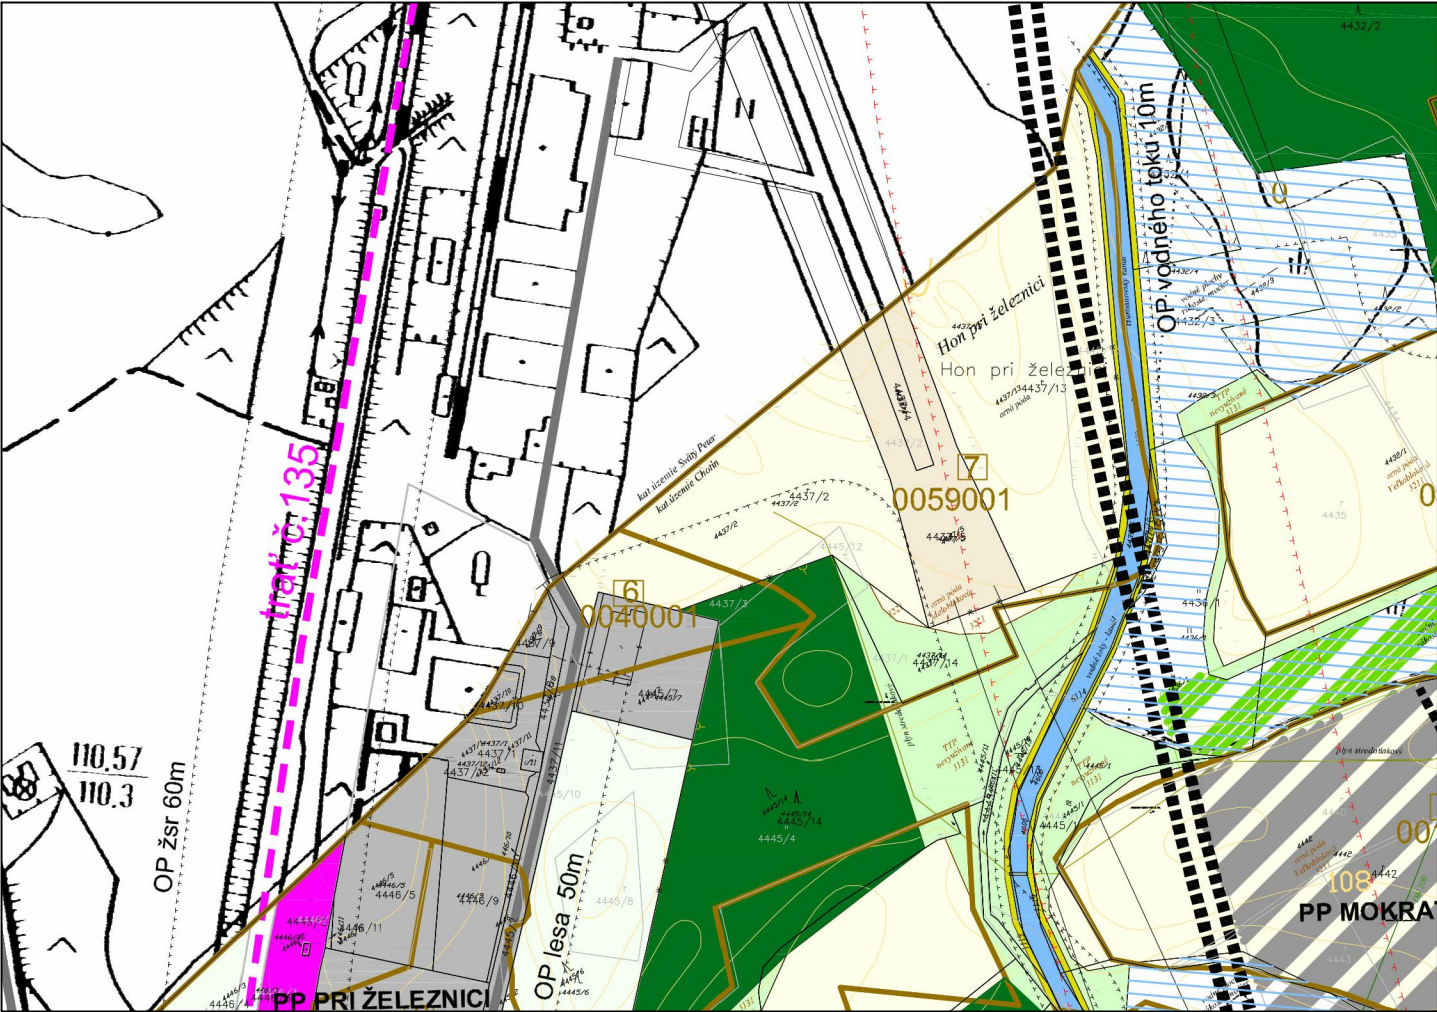

Poznámka: výrez z pôvodnej dokumentácie

LEGENDA

HRANICA KATASTRÁLNEHO ÚZEMIA	STAV	NÁVRH	VÝHLAD
HRANICA ZASTAVANÉHO ÚZEMIA OBCE VYMEDZENÁ K 1.1.1990			
NAVRHOVANÁ HRANICA ZASTAVANÉHO ÚZEMIA OBCE			
OCHRANNÉ PÁSMA VŠETKÝCH DRUHOV			
PARCELÁCIA KATASTRA C			
PARCELÁCIA KATASTRA E			
PLOCHA LETISKA			
PLOCHA ŽELEZNIČNEJ STANICE			
ŽELEZNIČNÁ TRAŤ			
RÝCHLOSTNÁ KOMUNIKÁCIA			
KOMUNIKÁCIA REGIONÁLNEHO VÝZNAMU			
KOMUNIKÁCIA NADMIESTNEHO VÝZNAMU			
ŤAŽISKOVÉ OBSLUŽNÉ KOMUNIKÁCIE MIESTNEHO VÝZNAMU			
CYKLOCHODNÍK MIESTNEHO VÝZNAMU			
FUNKČNÉ VYUŽITIE ÚZEMIA			
PAMIATKOVO CHRÁNENÝ OBJEKT (OBJEKT ZAPÍSANÝ V ÚZPF)- NÁRODNÁ KULTÚRNA PAMIATKA			
OBYTNÉ ÚZEMIA PRE BÝVANIE V RODINNÝCH DOMOCH			
OBYTNÉ ÚZEMIA PRE BÝVANIE V MÁLOPODLAŽNÝCH BYTOVÝCH DOMOCH			
ZMIEŠANÉ ÚZEMIA, AREÁLY A ZARIADENIA KOMERČNEJ VYBAVENOSTI (OBCHOD A SLUŽBY)			
ZMIEŠANÉ ÚZEMIA, AREÁLY A ZARIADENIA VEREJNEJ NEKOMERČNEJ VYBAVENOSTI (SOCIÁLNA INFRAŠTRUKTÚRA)			
ZMIEŠANÉ JADROVÉ ÚZEMIA (ÚZEMIA BÝVANIA A VYBAVENOSTI)			
ZMIEŠANÉ ÚZEMIA, AREÁLY A ZARIADENIA ŠPORTU A TELOVÝCHOVY			
ZMIEŠANÉ ÚZEMIA, AGROTURISTIKY, REKREÁCIE A ŠPORTU			
ÚZEMIA POĽNOHOSPODÁRSKEJ VÝROBY			
ÚZEMIA VÝROBY A SLUŽIEB, DISTRIBÚCIE A SKLADOVANIA			
ÚZEMIA VEREJNÉHO DOPRAVNÉHO VYBAVENIA			
ÚZEMIA VEREJNÉHO TECHNICKO-INFRAŠTRUKTURÁLNEHO VYBAVENIA			
VODNÉ PLOCHY A TOKY			
MOKRAĎOVÁ PLOCHA, SUCHÝ POLDER			
VODNÝ KANÁL, RIGOL			
LÍNIE VYSOKEJ IZOLAČNEJ ZELENÉ, VETROLAMY			
PLOCHY ZÁHRAD PRI RODINNÝCH DOMOCH			
PLOCHY SÍDELNEJ A PARKOVEJ ZELENÉ			
PLOCHY KRAJINNEJ ZELENÉ			
PLOCHY LESOPARKOV SO SPOLOČENSKO-REKREAČNÝMI AKTIVITAMI			
PLOCHY IZOLAČNEJ, SPRIEVODNEJ A VÝPLŇOVEJ ZELENÉ			
PLOCHY SADOV			
PLOCHY VINÍC			
PLOCHY LESOV			
PLOCHY POĽNOHOSPODÁRSKEJ PÓDY			
PLOCHY CINTORÍNOV			
PRVKY OCHRANY KRAJINY			
PRÍRODNÁ REZERVÁCIA (PR)			
ÚZEMIA EURÓPSKEHO VÝZNAMU - NATURA 2000			
HRANICA BONITOVANEJ PÓDNO-EKOLOGICKEJ JEDNOTKY (BPEJ)			
KÓD BPEJ			
SKUPINA BPEJ			
PLOCHY NEBILANCOVANÝCH LOŽÍŠK			
LOKALITA S NEUDELENÝM SÚHLASOM NA VÝNATIE Z PPF			

Vysvetlivky:

- IBV - Individuálna bytová výstavba
- HBV - Hromadná bytová výstavba
- OV - Občianska vybavenosť
- PP - Priemyselný park
- RC - Rekreačné centrum
- ZM - Zmiešané územia
- PA - Park



ÚZEMNÝ PLÁN OBCE

CHOTÍN

PROJEKT JE SPOLUFINANCOVANÝ EURÓPSKOU ÚNIOU

OBSTRÁVATEĽ : **OBEC CHOTÍN, (STAROSTKA OBCE: Sára Lucza)**

CEZ ODBORNE SPÓSIBILÚ OSOBU: **ING. ARCH. GERTRÚDU ČUBOŇOVÚ (OSVEDČENIE ODBORNEJ SPÓSIBILOSTI, REGISTRAČNÉ ČÍSLO 036)**

SPRACOVATEĽ : **ING. ARCH. PETER VARGA + INCUBE + CREAT, S.R.O.**

HLAVNÝ RIEŠITEĽ: **ING. ARCH. PETER VARGA, AUTORIZOVANÝ ARCHITEKT SKA**

ZODPOVEDNÝ RIEŠITEĽ: **ING. ARCH. MARTIN PAVLÍK, AUTORIZOVANÝ ARCHITEKT SKA**

SPRACOVATEĽSKÝ KOLEKTÍV: **Urbanizmus Ing. arch. Peter VARGA, Ing. arch. Martin PAVLÍK, Ing. arch. Zuzana KUBÍČKOVÁ, Doprava : Ing. Oto JANÍK - Bonit s.r.o. Vodné hospodárstvo Ing. Jozef Repík, Hydrocoop, s.r.o., Elektrické hospodárstvo : Ing. Peter Burian - Emermont, s.r.o. Telekomunikácie : Ing. P. Kubík Energetika Plyn a Teplo : Ing. Ján Králik Životné prostredie : Ing. Katarína HALABRINOVÁ, Dr. Eva SEKOVÁ , Veronika VARGOVÁ, Spolupráca: Ing. Michal ŽIVČÁK, Ing. Zuzana CÍŠARIKOVÁ**

SEVER

MIERKA VÝKRESU

1 : 5 000

DÁTUM SPRACOVANIA

08.2008

ČÍSLO VÝKRESU

4

NÁZOV VÝKRESU

KOMPLEXNÝ URBANISTICKÝ NÁVRH

NÁVRH PRIESTOROVÉHO A FUNKČNÉHO VYUŽITIA ÚZEMIA