



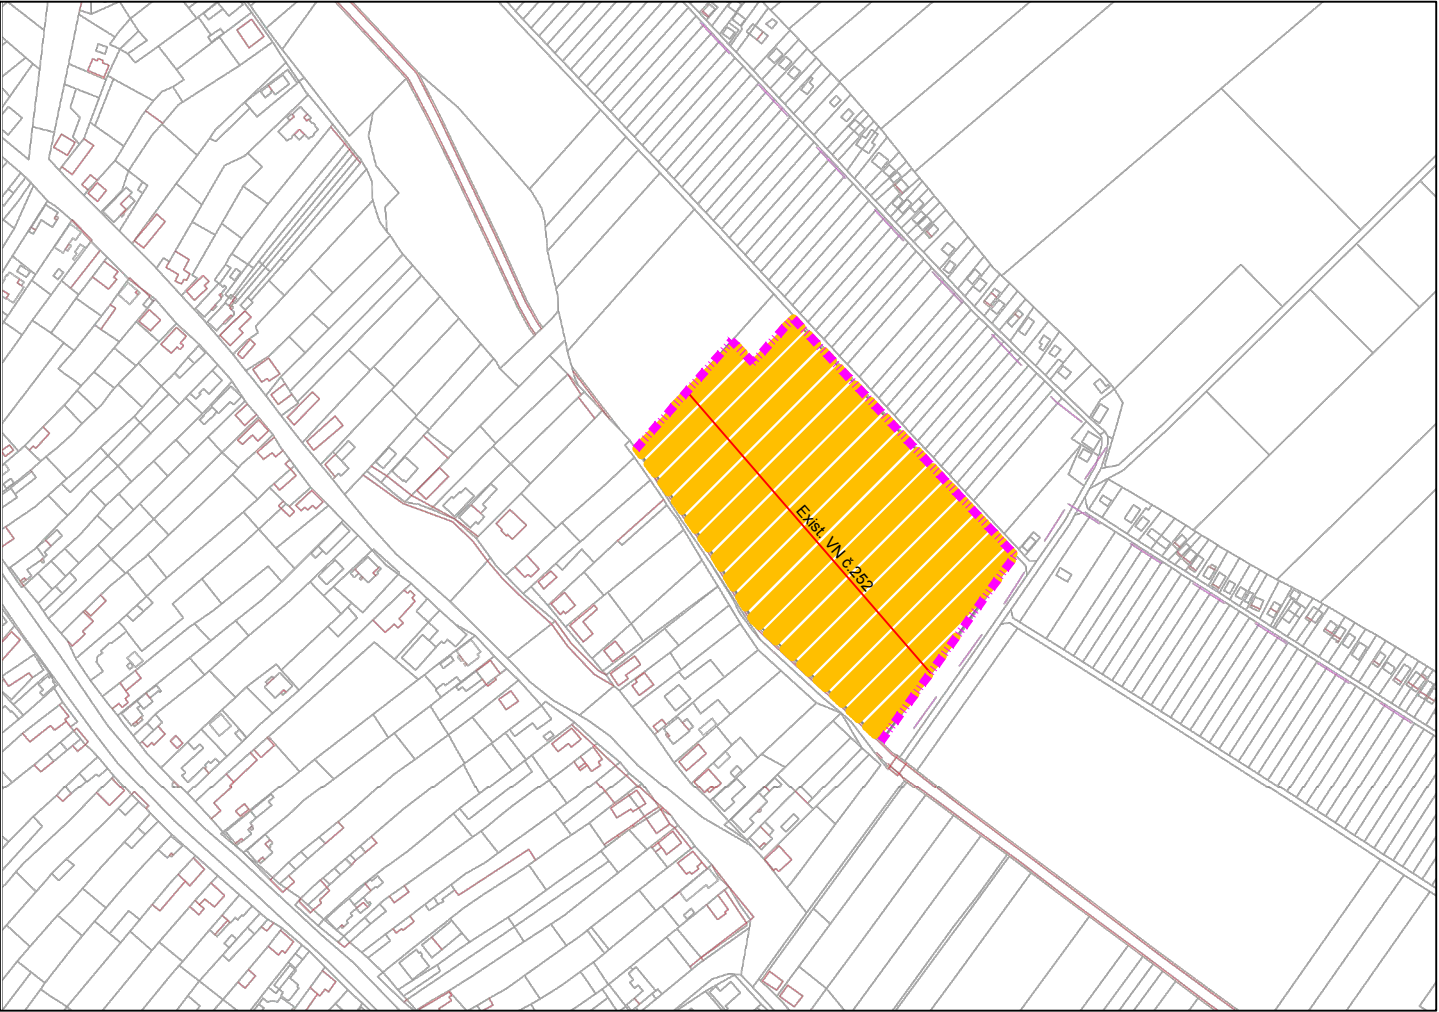

Poznámka:katastrálny podklad ÚGKKS SR, zdroj: katasterportal.sk - február 2020

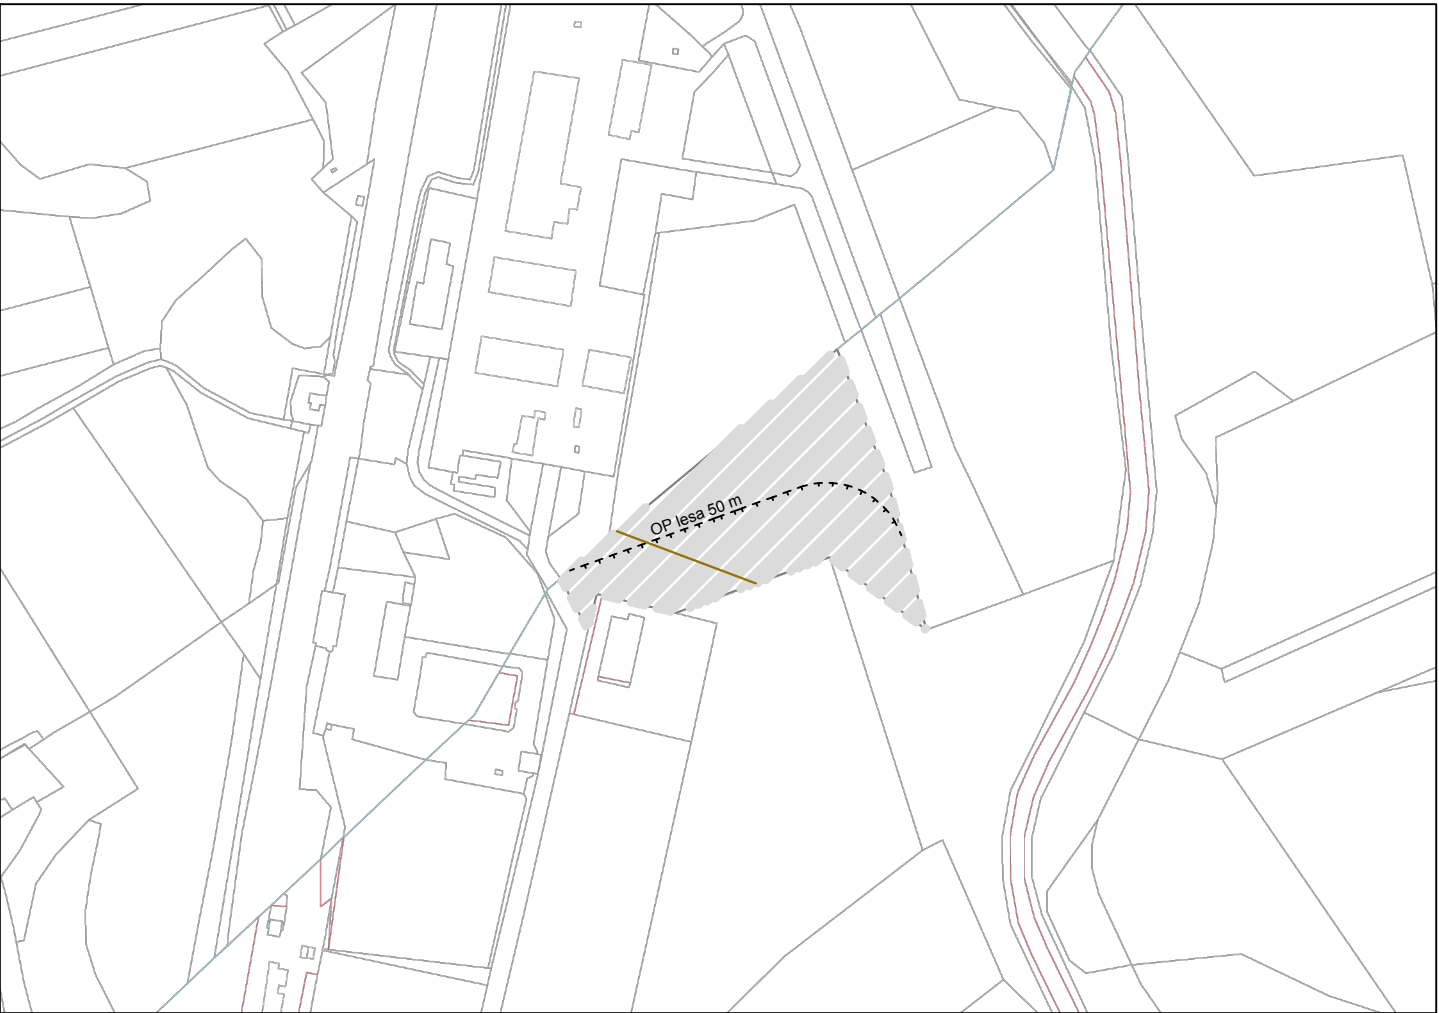

Poznámka:katastrálny podklad ÚGKKS SR, zdroj: katasterportal.sk - február 2020

LEGENDA

STAV NÁVRH VÝHLAD

NAVROVANÁ HRANICA ZASTAVANÉHO ÚZEMIA OBCE			
OCHRANNÉ PÁSMA VŠETKÝCH DRUHOV			
PARCELÁCIA KATASTRA C			

FUNKČNÉ VYUŽITIE ÚZEMIA

ZMIEŠANÉ ÚZEMIA, AGROTURISTIKY, REKREÁCIE A ŠPORTU			
ÚZEMIA VÝROBY A SLUŽIEB, DISTRIBÚCIE A SKLADOVANIA			

PRVKY OCHRANY KRAJINY

HRANICA BONITOVANEJ PÔDNO-EKOLOGICKEJ JEDNOTKY (BPEJ)			
KÓD BPEJ	0017002		
SKUPINA BPEJ	1		

PRVKY TECHNICKEJ INFRAŠTRUKTÚRY			
22kV ELEKTRICKÉ VZDUŠNÉ VEDENIE			


Vysvetlivky:

IBV - Individuálna bytová výstavba
HBV - Hromadná bytová výstavba
OV - Občianska vybavenosť
PP - Priemyselný park
RC - Rekreačné centrum
ZM - Zmiešané územia
PA - Park



ÚZEMNÝ PLÁN OBCE
CHOTÍN
ZMENY A DOPLNKY č. 2/2020

OBSTRÁVATEĽ : OBEC CHOTÍN, (STAROSTA OBCE: Ing. František Magyari)
CEZ ODBORNE SPÔSOBILÚ OSOBU: ING. ARCH. KATALIN BESSE (OSVEDČENIE ODBORNEJ SPÔSOBILOSTI, REGISTRAČNÉ ČÍSLO 322)
SPRACOVATEĽ : AUREX spol. s r.o.
HLAVNÝ RIEŠITEĽ: ING. ARCH. ĽUBOMÍR KLAUČO, AUTORIZOVANÝ ARCHITEKT SKA
ZODPOVEDNÝ RIEŠITEĽ: ING. ARCH. DANIELA HUERTAS

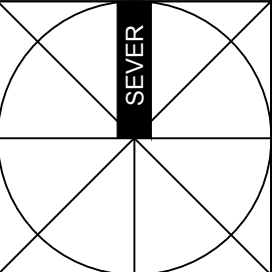

MIERKA VÝKRESU
1 : 5 000

NÁZOV VÝKRESU
KOMPLEXNÝ URBANISTICKÝ NÁVRH
NÁVRH PRIESTOROVÉHO A FUNKČNÉHO VYUŽITIA ÚZEMIA

DÁTUM SPRACOVANIA
02.2020

ČÍSLO VÝKRESU
4