



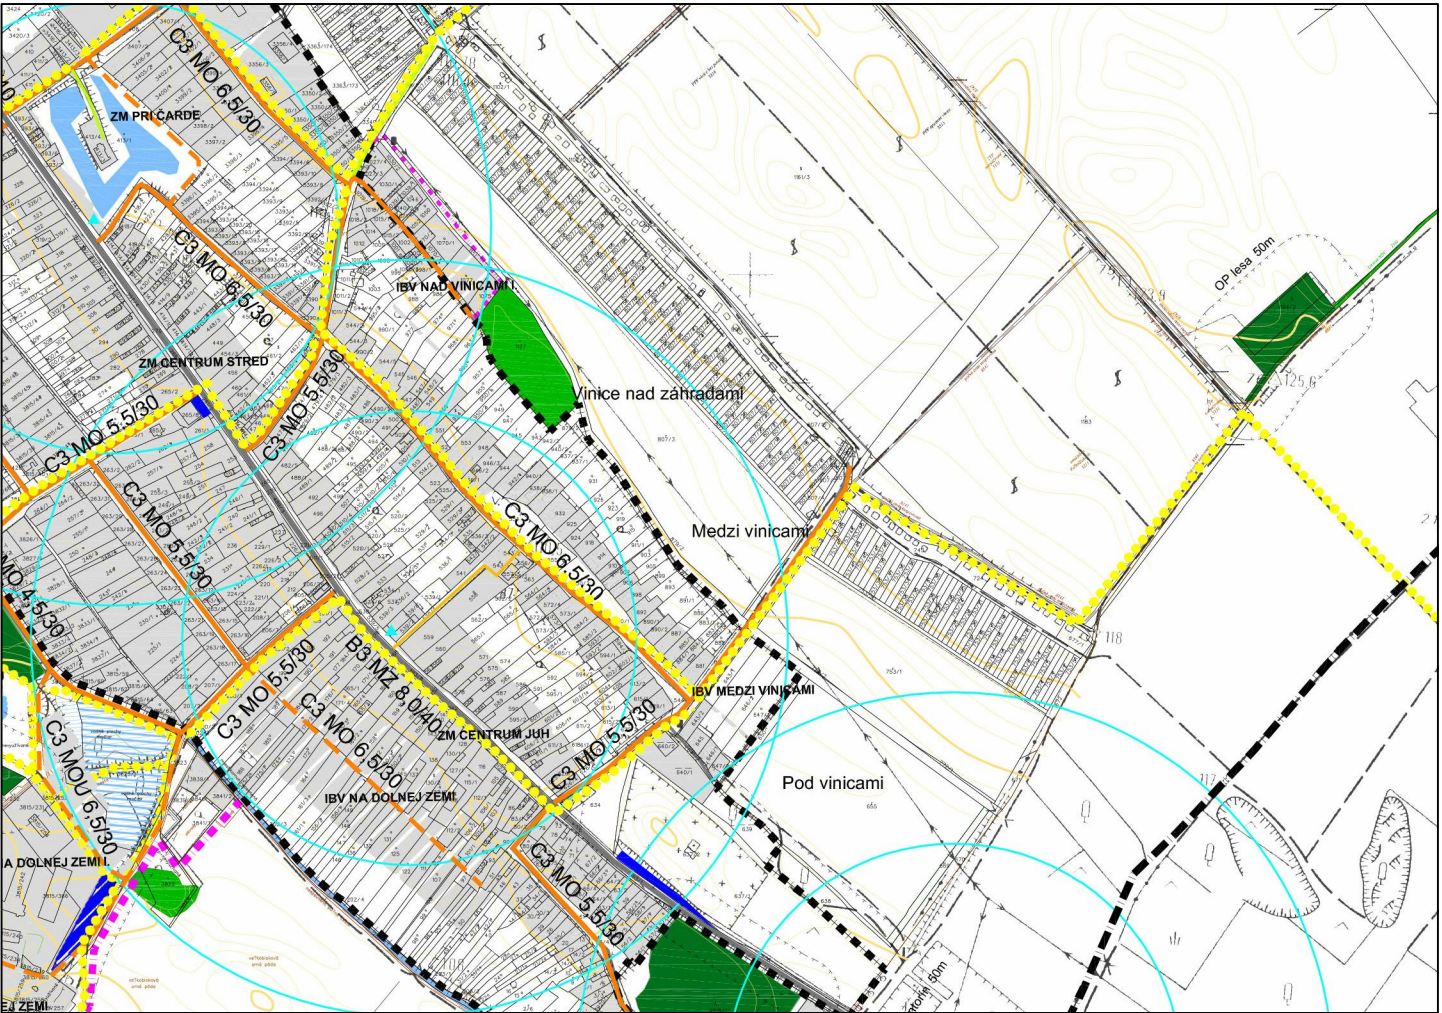

Poznámka: výrez z pôvodnej dokumentácie

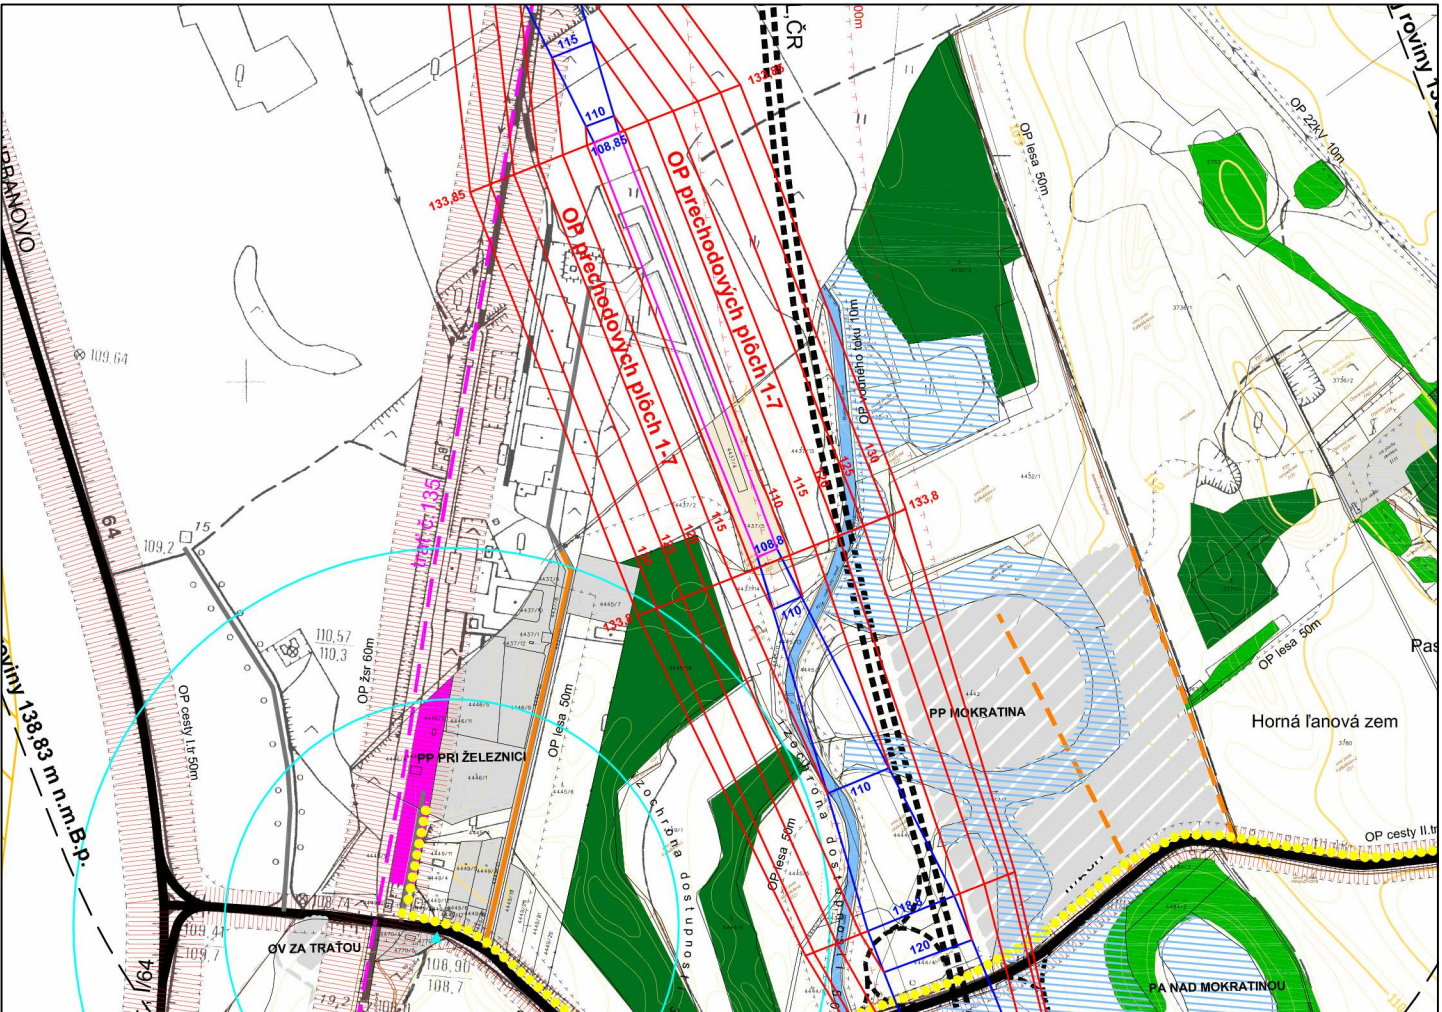

Poznámka: výrez z pôvodnej dokumentácie

LEGENDA

HRANICA KATASTRÁLNEHO ÚZEMIA	STAV	NÁVRH	VÝHLAD
HRANICA ZASTAVANÉHO ÚZEMIA OBCE VYMEDZENÁ K 1.1.1990			
NAVROVANÁ HRANICA ZASTAVANÉHO ÚZEMIA OBCE			
OCHRANNÉ PÁSMA VŠETKÝCH DRUHOV			
PARCELÁCIA KATASTRA C			
FUNKČNÉ VYUŽITIE ÚZEMIA			
URBANIZOVANÉ ÚZEMIA			
ÚZEMIA VEREJNÉHO TECHNICKO-INFRAŠTRUKTURÁLNEHO VYBAVENIA			
VODNÉ PLOCHY A TOKY			
MOKRAĎOVÁ PLOCHA, SUCHÝ POLDER			
VODNÝ KANÁL, RIGOL			
PLOCHY KRAJINNEJ ZELENÉ			
PLOCHY LESOV			
PRVKY DOPRAVNEJ INFRAŠTRUKTÚRY			
PLOCHA POĽNÉHO LETISKA			
PLOCHA ŽELEZNIČNEJ STANICE			
ŽELEZNIČNÁ TRÁŤ (č.135 KOMÁRNO - NOVÉ ZÁMKY)			
RÝCHLOSTNÁ KOMUNIKÁCIA			
KOMUNIKÁCIA REGIONÁLNEHO VÝZNAMU - ZBERNÁ KOMUNIKÁCIA FUNKČNEJ TRIEDY B2 a B3			
OBSLUŽNÉ KOMUNIKÁCIE FUNKČNEJ TRIEDY C3			
ÚČELOVÉ, POĽNÉ, LESNÉ A OSTATNÉ SPEVNENÉ KOMUNIKÁCIE			
HLAVNÉ PEŠIE ŤAHY			
HLAVNÉ PEŠIE PRIESTRANSTVÁ A ZHROMAŽDISKÁ			
ÚZEMIA VEREJNÉHO DOPRAVNÉHO VYBAVENIA			
ÚZEMIA OCHRANNÝCH PÁSIEM DOPRAVNÉHO VYBAVENIA ÚZEMIA			
ZÁSTAVKY NA TRASÁCH HROMADNEJ AUTOBUSOVEJ DOPRAVY			
IZOCHRÓNY PEŠEJ DOSTUPNOSTI K ZASTÁVKAM AUTOBUSOVEJ DOPRAVY			
CYKLOTRASA LOKÁLNEHO VÝZNAMU			

Vysvetlivky:

- IBV - Individuálna bytová výstavba
- HBV - Hromadná bytová výstavba
- OV - Občianska vybavenosť
- PP - Priemyselný park
- RC - Rekreačné centrum
- ZM - Zmiešané územia
- PA - Park



ÚZEMNÝ PLÁN OBCE

CHOTÍN

PROJEKT JE SPOLUFINANCOVANÝ EURÓPSKOU ÚNIOU

OBSTRÁVATEĽ : **OBEC CHOTÍN, (STAROSTKA OBCE: Sára Lucza)**

CEZ ODBORNE SPÔSOBILÚ OSOBU: **ING. ARCH. GERTRÚDU ČUBOŇOVÚ (OSVEDČENIE ODBORNEJ SPÔSOBILOSTI, REGISTRAČNÉ ČÍSLO 036)**

SPRACOVATEĽ : **ING. ARCH. PETER VARGA + INCUBE + CREAT, S.R.O.**

HLAVNÝ RIEŠITEĽ: **ING. ARCH. PETER VARGA, AUTORIZOVANÝ ARCHITEKT SKA**

ZODPOVEDNÝ RIEŠITEĽ: **ING. ARCH. MARTIN PAVLÍK, AUTORIZOVANÝ ARCHITEKT SKA**

SPRACOVATEĽSKÝ KOLEKTÍV: **Urbanizmus Ing. arch. Peter VARGA, Ing. arch. Martin PAVLÍK, Ing. arch. Zuzana KUBÍČKOVÁ, Doprava : Ing. Oto JANÍK - Bonit s.r.o. Vodné hospodárstvo Ing. Jozef Repík, Hydrocoop, s.r.o., Elektrické hospodárstvo : Ing. Peter Burian - Emermont, s.r.o. Telekomunikácie : Ing. P. Kubík, Energetika Plyn a Teplo : Ing. Ján Králik Životné prostredie : Ing. Katarína HALABRINOVÁ, Dr. Eva SEKOVÁ , Veronika VARGOVÁ, Spolupráca: Ing. Michal ŽIVČÁK, Ing. Zuzana ČISÁRIKOVÁ**

SEVER

MIERKA VÝKRESU

1 : 10 000

DÁTUM SPRACOVANIA

08.2008

ČÍSLO VÝKRESU

5A

NÁZOV VÝKRESU

NÁVRH RIEŠENIA

VEREJNÉHO DOPRAVNÉHO VYBAVENIA ÚZEMIA