


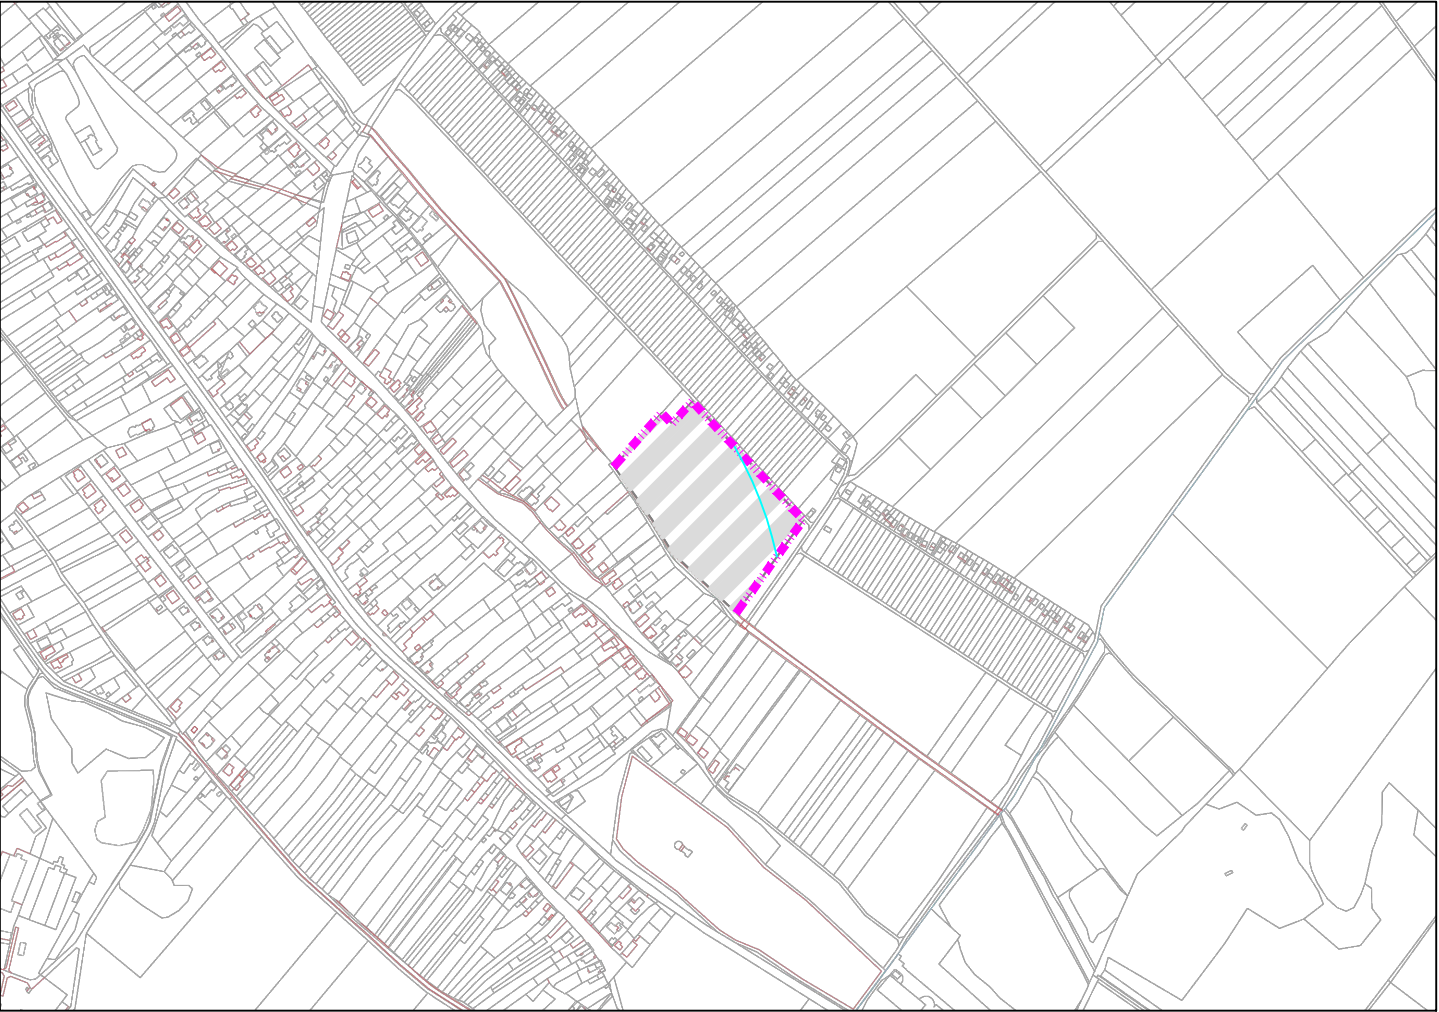

Poznámka:katastrálny podklad ÚGKKSR, zdroj: katasterportal.sk - február 2020



Poznámka:katastrálny podklad ÚGKKSR, zdroj: katasterportal.sk - február 2020

LEGENDA

STAV NÁVRH VÝHLAD

NAVROVANÁ HRANICA ZASTAVANÉHO ÚZEMIA OBCE		
OCHRANNÉ PÁSMA VŠETKÝCH DRUHOV		
PARCELÁCIA KATASTRA C		
FUNKČNÉ VYUŽITIE ÚZEMIA		
URBANIZOVANÉ ÚZEMIA		

PRVKY DOPRAVNEJ INFRAŠTRUKTÚRY

ZÁSTAVKY NA TRASÁCH HROMADNEJ AUTOBUSOVEJ DOPRAVY		
IZOCHRÓNY PEŠEJ DOSTUPNOSTI K ZASTÁVKAM AUTOBUSOVEJ DOPRAVY		

Vysvetlivky:

IBV - Individuálna bytová výstavba
HBV - Hromadná bytová výstavba
OV - Občianska vybavenosť
PP - Priemyselný park
RC - Rekreačné centrum
ZM - Zmiešané územia
PA - Park




ÚZEMNÝ PLÁN OBCE

CHOTÍN

ZMENY A DOPLNKY č. 2/2020

OBSTRÁVATEĽ : **OBEC CHOTÍN, (STAROSTA OBCE: Ing. František Magyari)**
CEZ ODBORNE SPÔSOBILÚ OSOBU: **ING. ARCH. KATALIN BESSE (OSVEDČENIE ODBORNEJ SPÔSOBILOSTI, REGISTRAČNÉ ČÍSLO 322)**
SPRACOVATEĽ : **AUREX spol. s r.o.**
HLAVNÝ RIEŠITEĽ: **ING. ARCH. ĽUBOMÍR KLAUČO, AUTORIZOVANÝ ARCHITEKT SKA**
ZODPOVEDNÝ RIEŠITEĽ: **ING. ARCH. DANIELA HUERTAS**

NÁZOV VÝKRESU
NÁVRH RIEŠENIA
VEREJNÉHO DOPRAVNÉHO VYBAVENIA ÚZEMIA

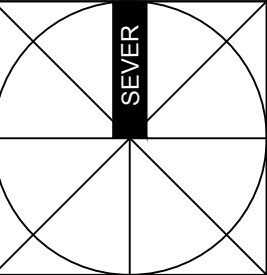

MIERKA VÝKRESU
1 : 10 000

DÁTUM SPRACOVANIA
02.2020

ČÍSLO VÝKRESU
5A